


Gastransportleitung AUGUSTA der *bayernets* GmbH

Antragsunterlagen für das Planfeststellungsverfahren
gemäß § 43 Energiewirtschaftsgesetz (EnWG)
im Regierungsbezirk Schwaben

4.2.4 Streckenabsperrarmatur
Holzheim

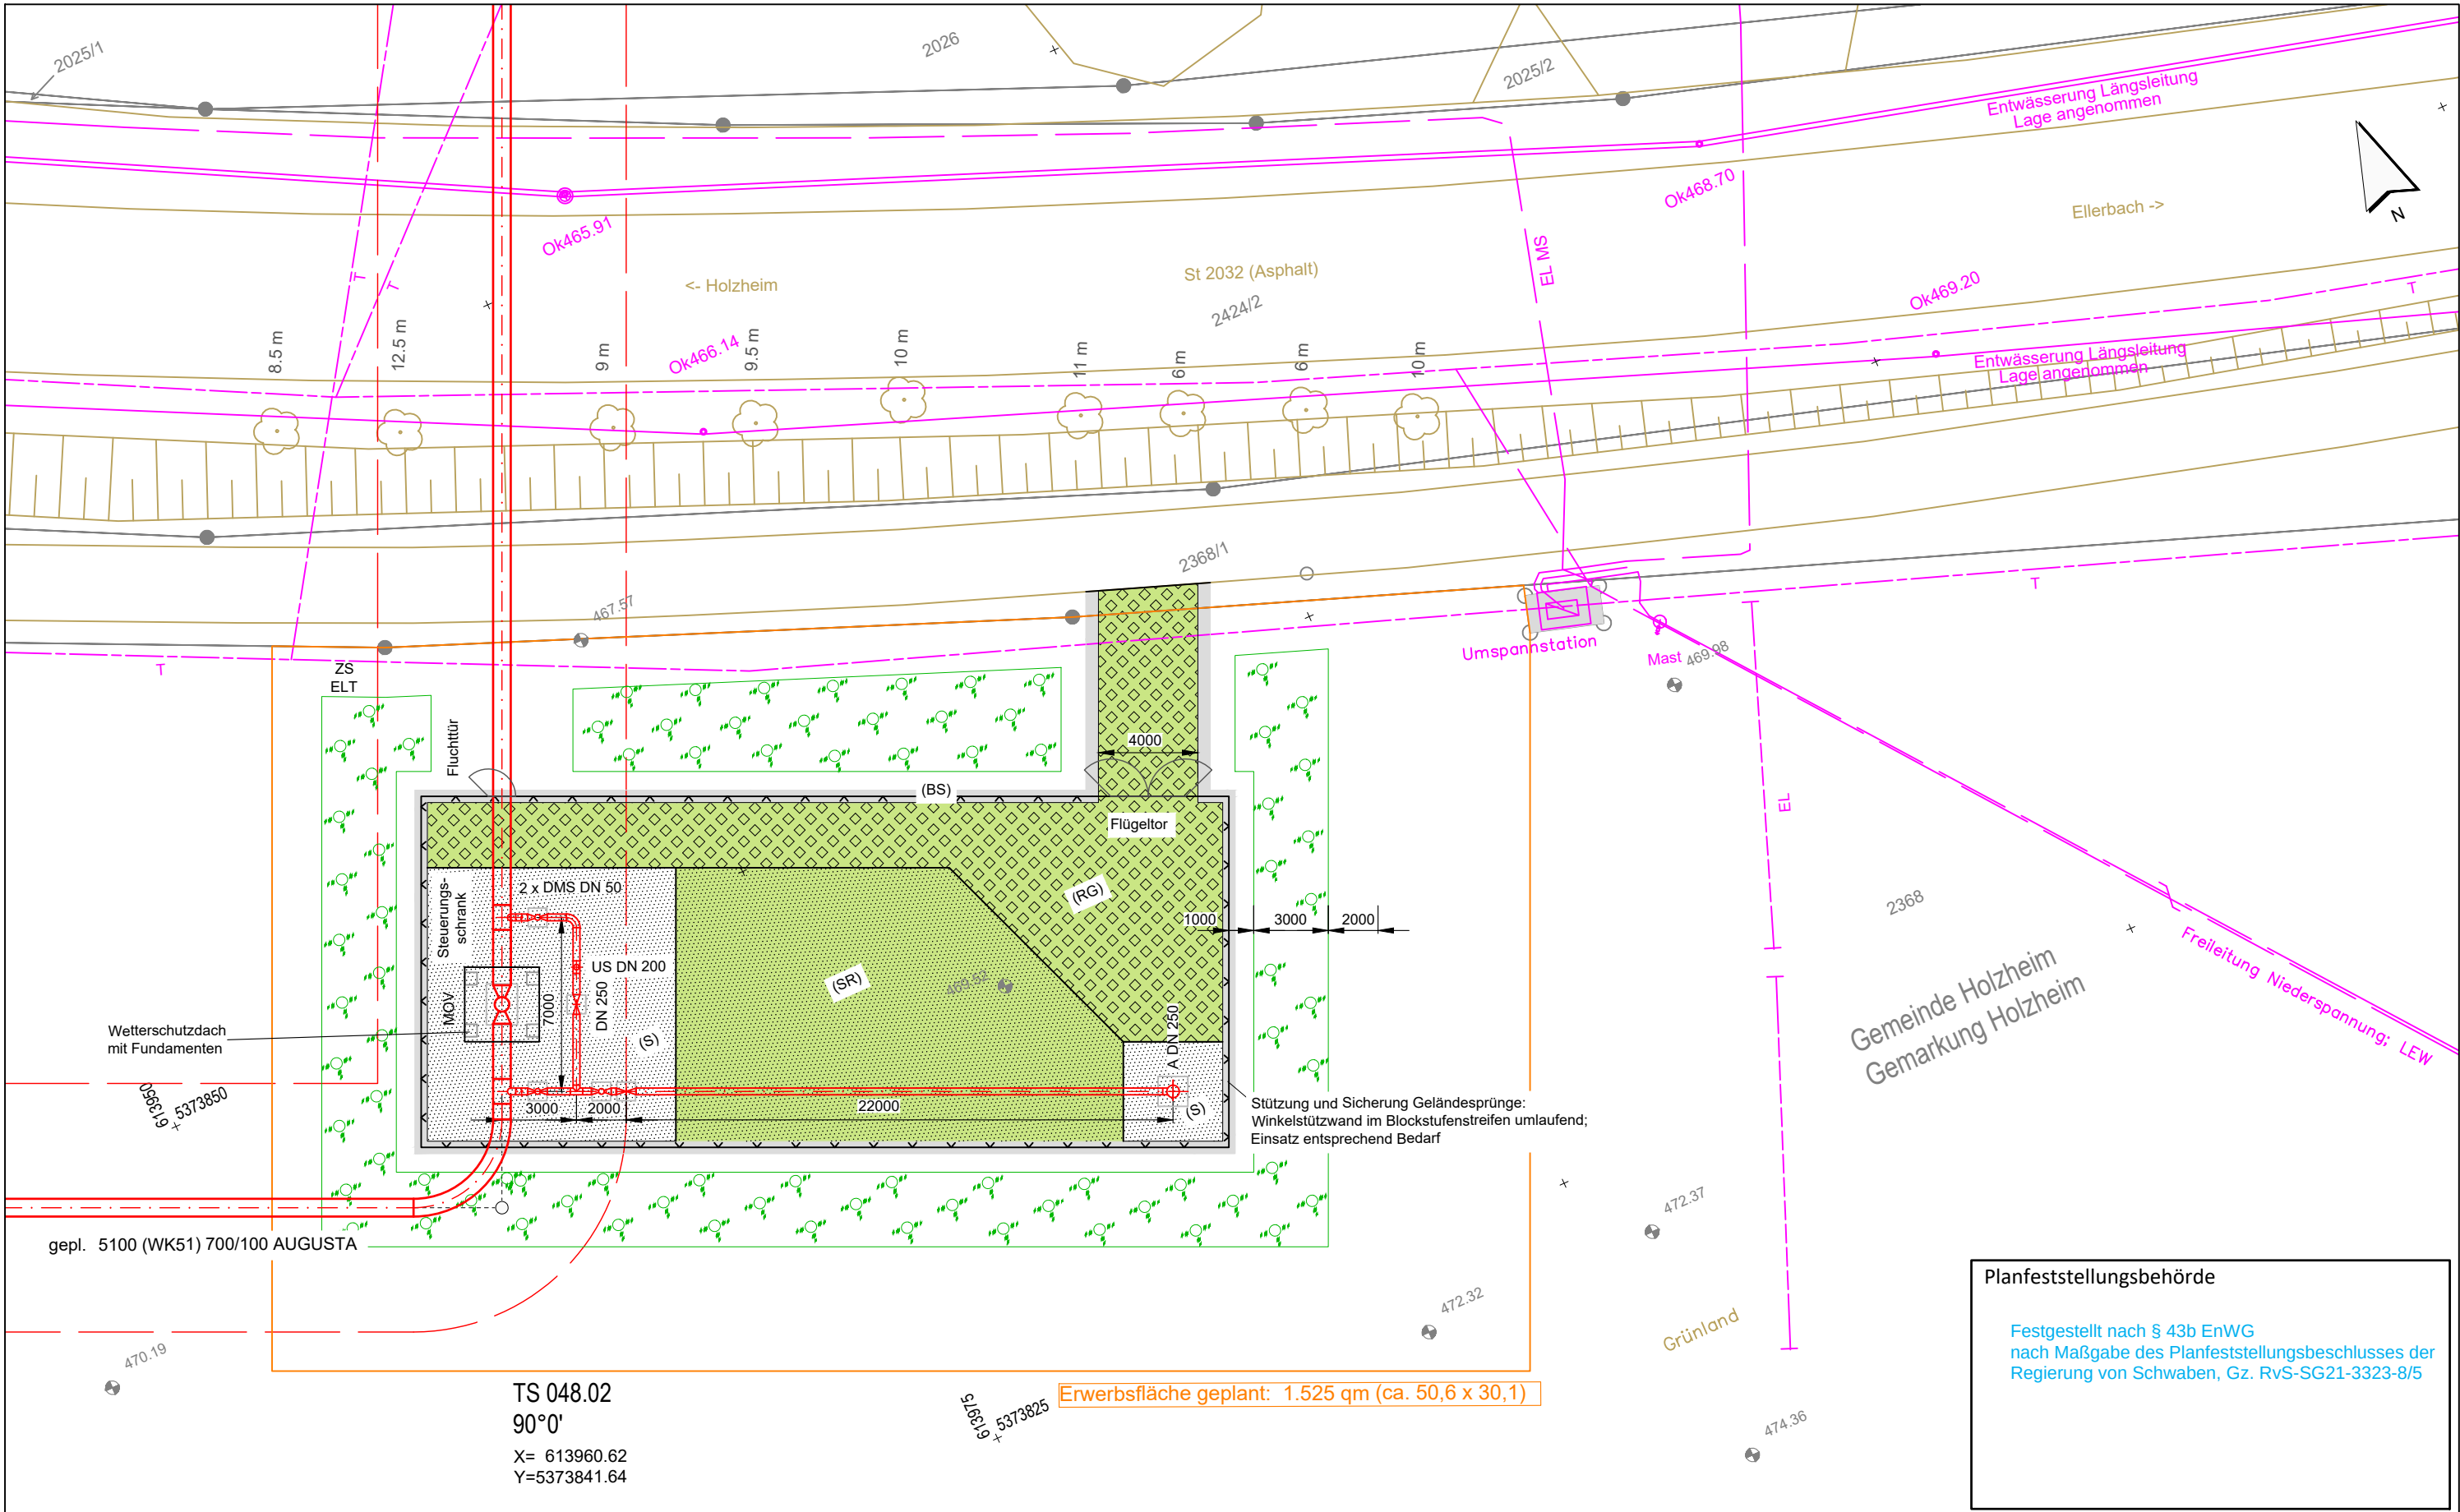

Legende (themenbezogene Auswahl zum vorliegenden Plan; weitere Verwendungen gemäß Symbol-/ Zeichenverzeichnis):

Gemarkung

Flurstücks-Grenze

Topografie

Fremdleitungen

Bestand Gas bayernets

Gastransportleitung geplant

TS-Punkt

vorhandene Geländehöhe

Stationsoberflächen

(RG) Rasengittersteine

(SR) Schotterrassen

(S) Schotter

(VP) Verbundpflaster

(BS) Einfassung mit Blockstufen

01246810

Meter

Rev.

Datum

Änderung

Geplante Gastransportleitung AUGUSTA von Wertingen nach Kötz

Planunterlagen zum Planfeststellungsverfahren (PF-V)

Lagepläne Stationen

Zwischenstation Holzheim

Bundesland: Bayern

Regierungsbezirk: Schwaben

Landkreis: Dillingen a.d.Donau

Datum

Name

Format

Maßstab

Revision

Erstellt

Geprüft

Freigegeben

Martin / WPG

Thiele / WPG

Ambs / bn

08.05.2023

08.05.2023

08.05.2023

0

Plannamen

Blatt-Nr.

WK5100_GP_TP_SG_04802

Leitung 5100 (WK51)

DN 700 MOP 100

Schutzstreifen 10 m

Geobasisdaten: Bayerische Vermessungsverwaltung

WF

Welshaupt Planungen GmbH

Planung und Baubetreuung

im Auftrag der

bayernets

energietransportsysteme

WK5100_GP_TP_SG_04802_WPG-230508.dwg