


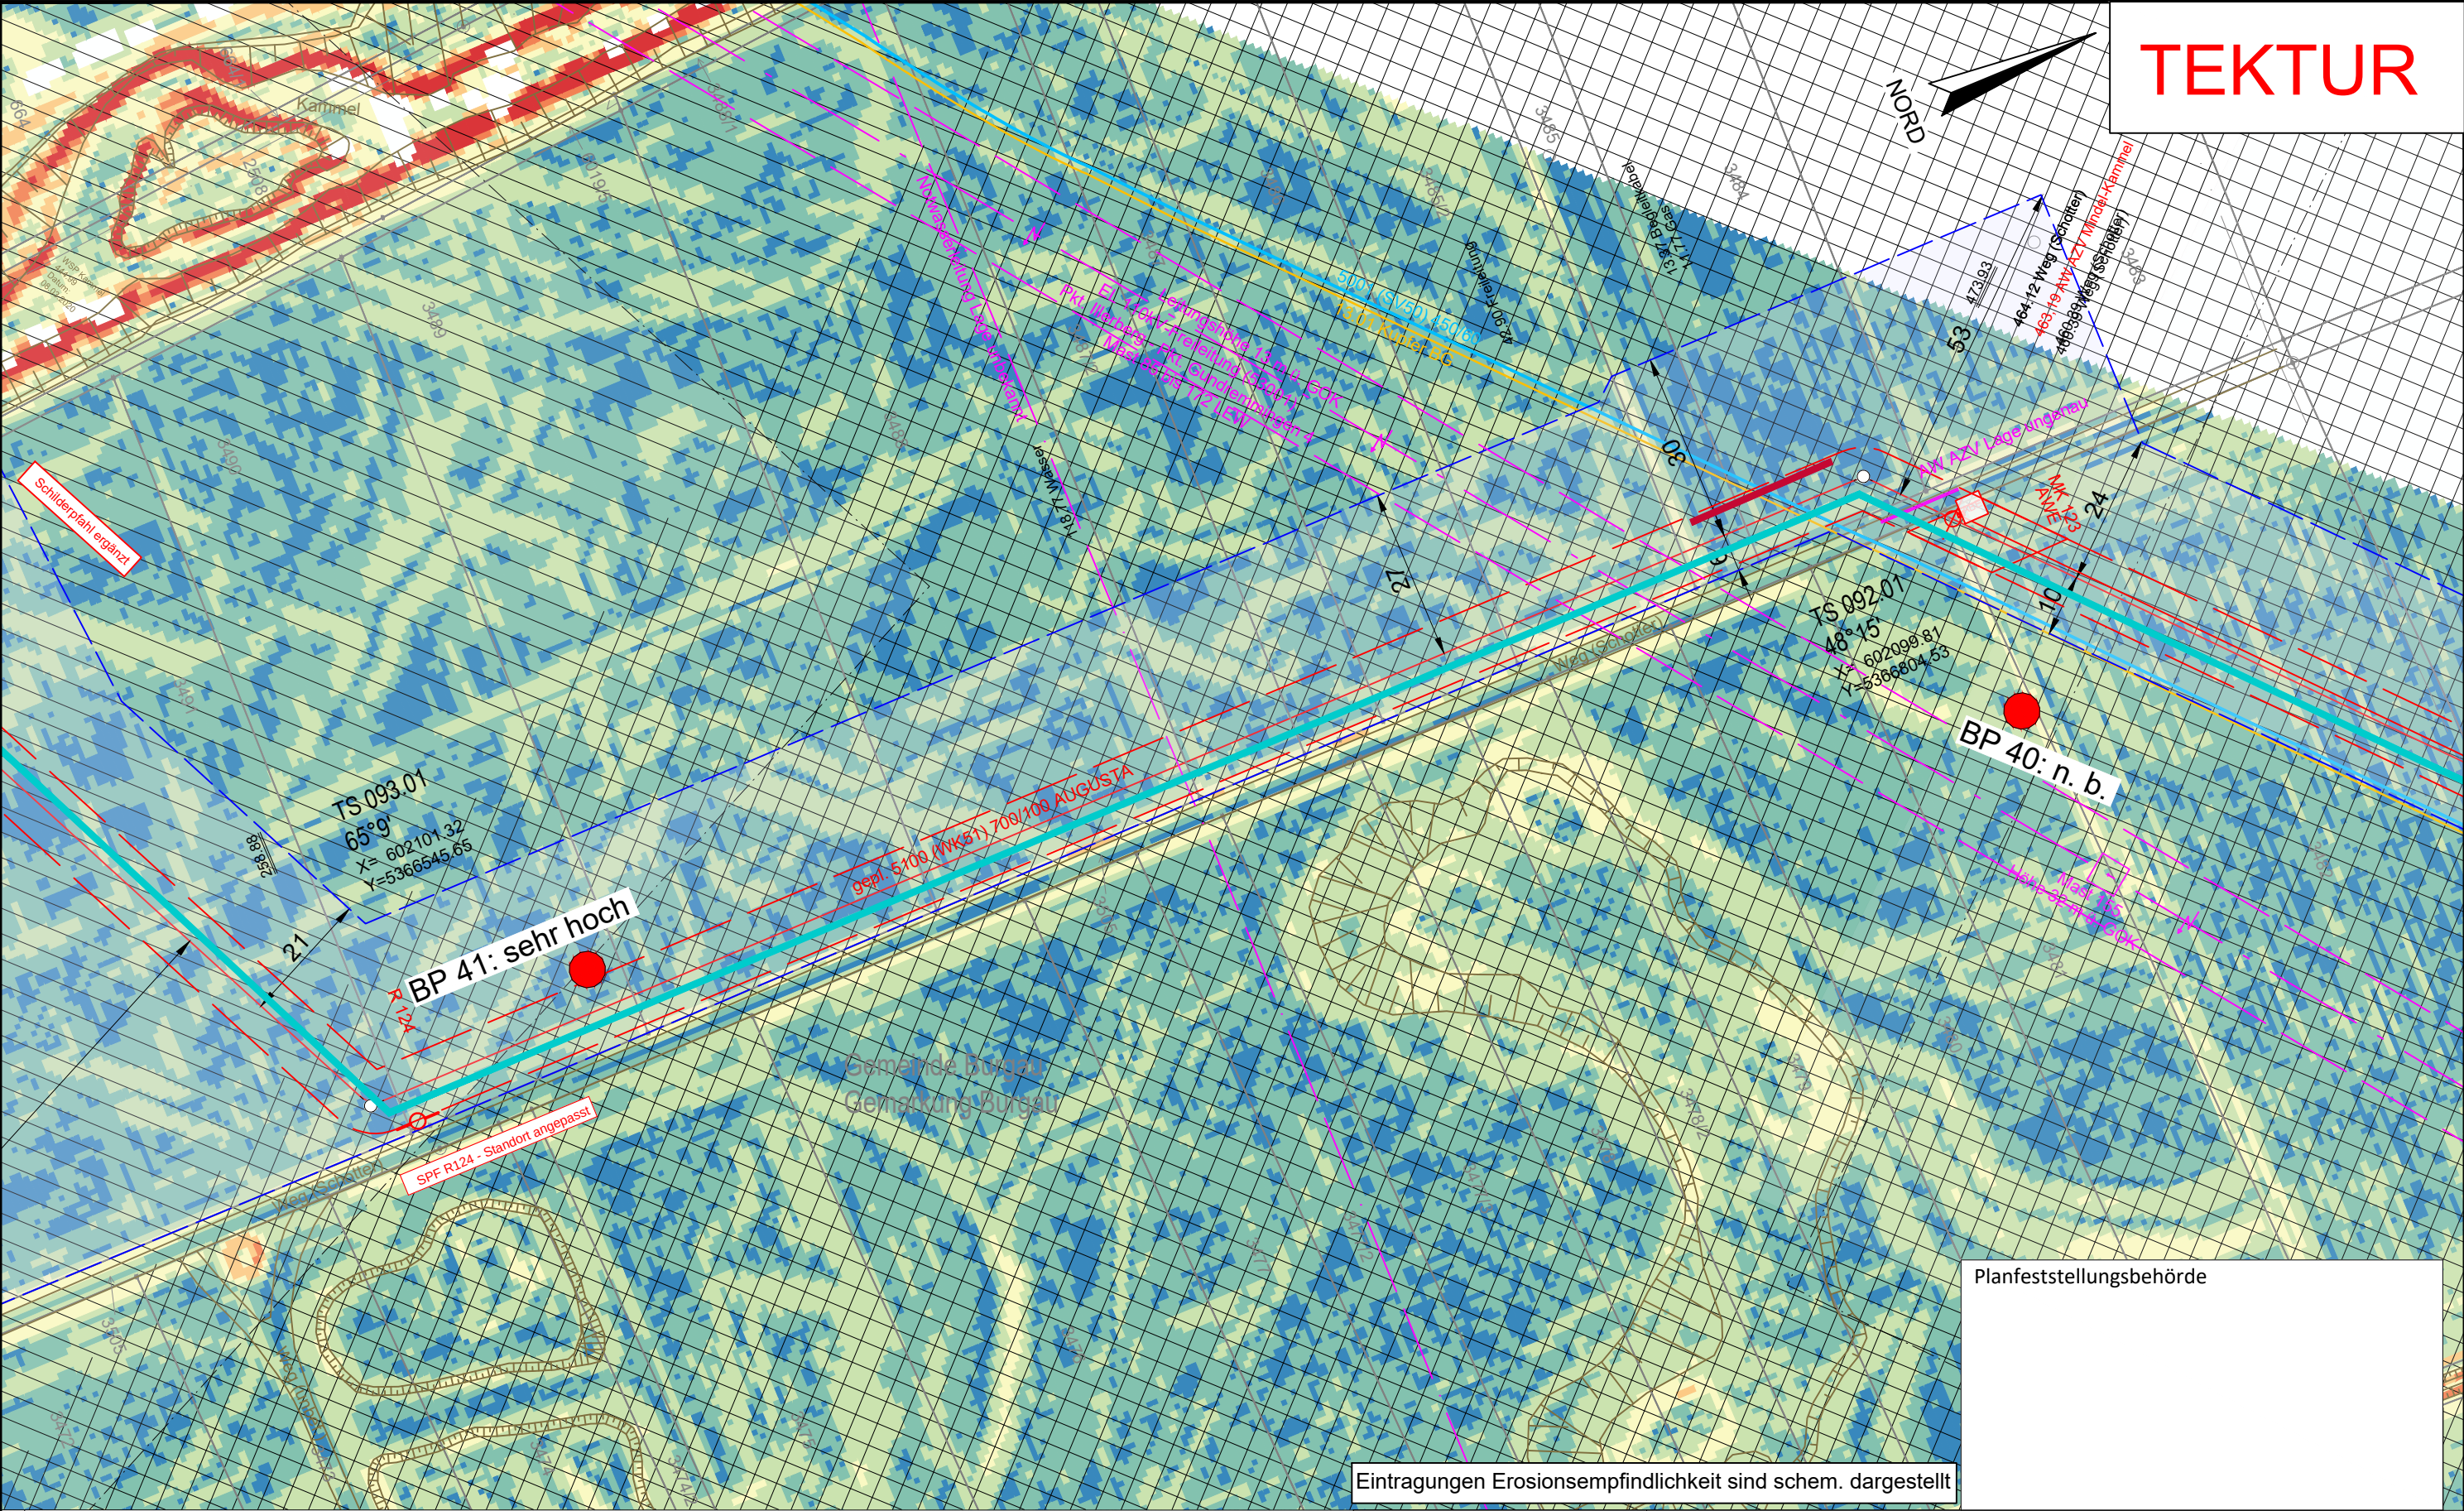

TEKTUR

Legende (themenbezogene Auswahl zum vorliegenden Plan; weitere Verwendungen gemäß Symbol-/ Zeichenverzeichnis):

- Gemarkung

Flurstücks-Grenze

Topografie

Fremdleitungen

Bestand Gas bayernets
- Gastransportleitung geplant

KKS-Anlagen geplant


Schutzstreifen (dingliche Sicherung)

TS-Punkt mit Nr., Winkel u. Koordinate

Kilometrierung
- Schilderpfahl (SPf)

Schilderpfahl mit Messkontakt (MK)

Arbeitsstreifen
- km 00+00

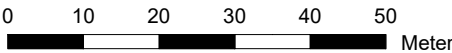

Eintragungen Erosionsempfindlichkeit sind schem. dargestellt

Planfeststellungsbehörde

DR. SPANG Ingenieurgesellschaft für Bauwesen, Geologie und Umwelttechnik mbH
Rosi-Wolfstein-Straße 6, 58453 Witten
Telefon: 02302 / 9 14 02 - 0

Geplante Gastransportleitung AUGUSTA von Wertingen nach Kötz
Planunterlagen zum Planfeststellungsverfahren (PF-V)


Anlage 4: Lageplan mit Erosionsempfindlichkeit
Bodenschutzkonzept

Im Auftrag der bayernets

Leitung 5100 (WK51)
DN 700 MOP 100
Schutzstreifen 10 m

Datum:	30.10.2024	Geprüft:	Behr	Bundesland:	Bayern	Regierungsbezirk:	Schwaben	Landkreis:	Günzburg
Rev.	Datum	Änderung	Datum	Name	Format	Maßstab	Revision		
			Erstellt	27.04.2023	Döring; Hahn / WPG	DIN A3	1 : 1.000	01	
			Geprüft	27.04.2023	Thiele / WPG	Planname		Blatt-Nr.	
01	21.06.24	Ergänzung AW-Leitung und Beschriftung, SPF angepasst	Freigegeben	27.04.2023	Ambis / bayernets	WK5100_GP_TP_TG_TEKTUR_92			

© Geobasisdaten: Bayerische Vermessungsverwaltung

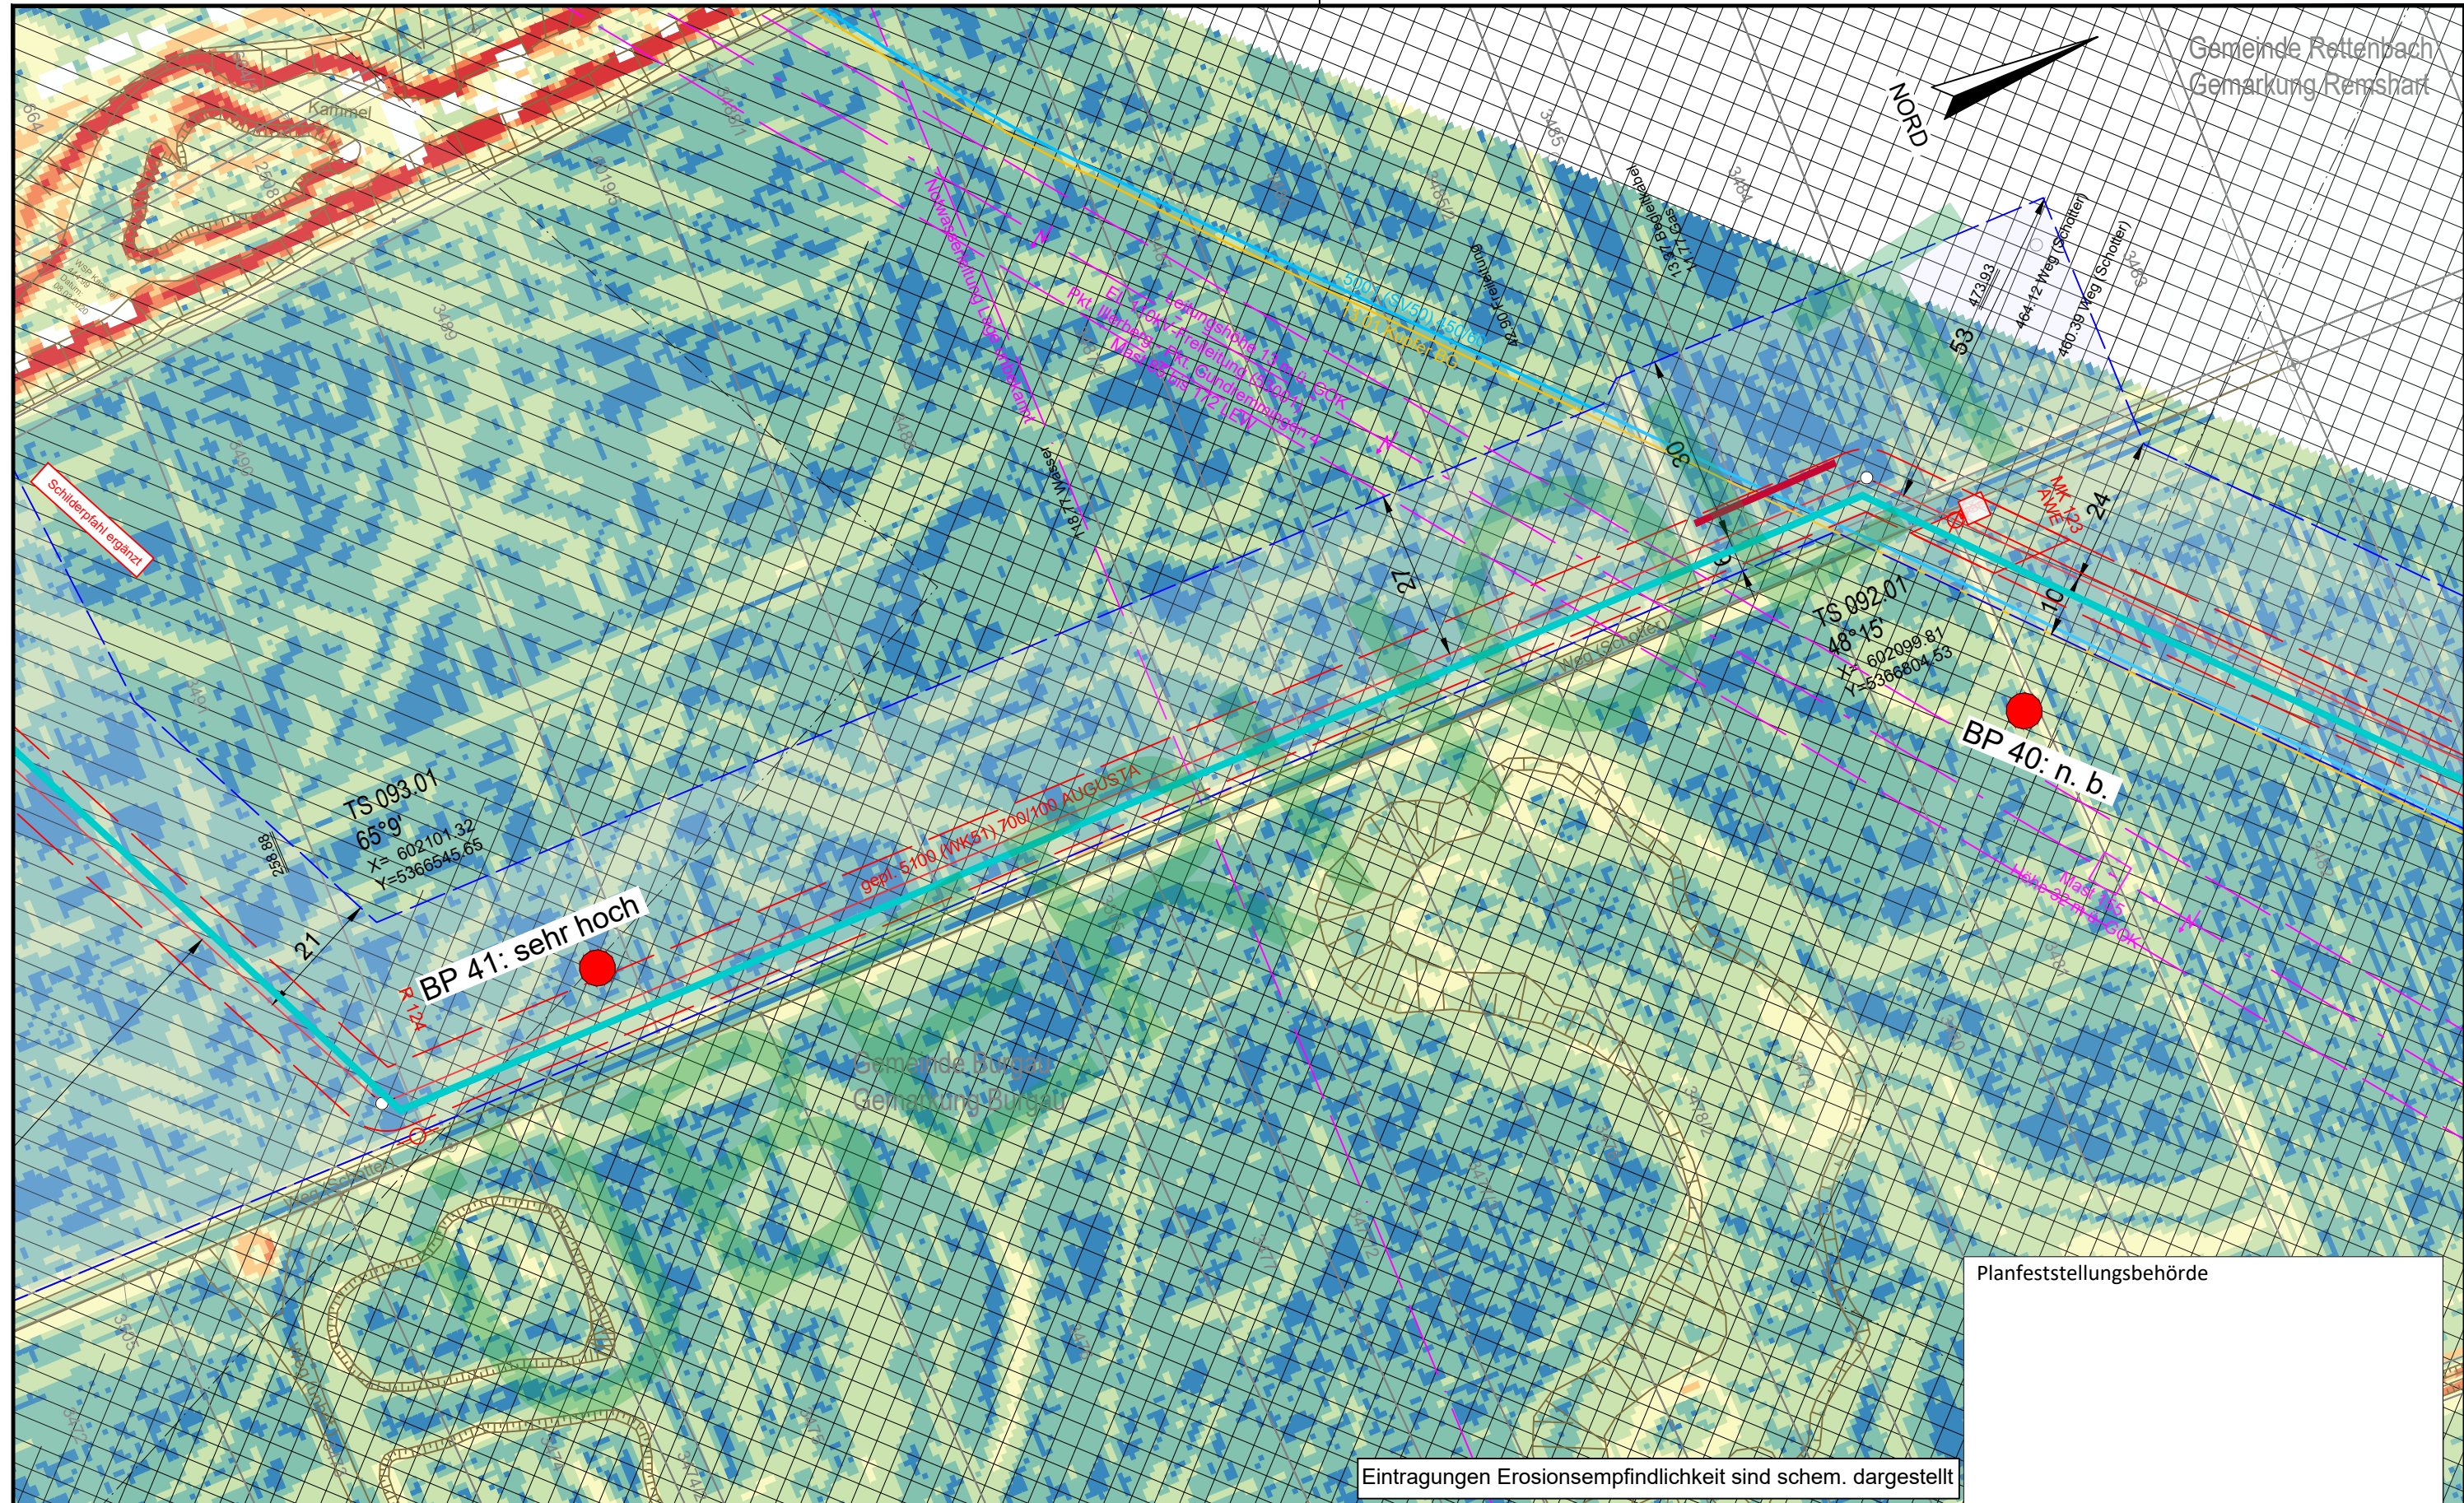

Legende (themenbezogene Auswahl zum vorliegenden Plan; weitere Verwendungen gemäß Symbol-/ Zeichenverzeichnis):

Gemarkung

Flurstücks-Grenze

Topografie

Fremdleitungen

Bestand Gas bayernets

Gastransportleitung geplant

KKS-Anlagen geplant

Schutzstreifen (dingliche Sicherung)

TS-Punkt mit Nr., Winkel u. Koordinate

Kilometrierung

Schilderpfahl (SPf)

Schilderpfahl mit Messkontakt (MK)

Arbeitsstreifen

0 10 20 30 40 50

Meter

Eintragungen Erosionsempfindlichkeit sind schem. dargestellt

DR. SPANG Ingenieurgesellschaft für Bauwesen, Geologie und Umwelttechnik mbH
Rosi-Wolfstein-Straße 6, 58453 Witten
Telefon: 02302 / 9 14 02 - 0

Plangrundlage: WK5100_GP_TP_TG_241023_U+T_WPG
Plan Nr.: 42.7852/ 2.4 Gezeichnet: Dri/Bt
Datum: 28.04.2023 Geprüft: Behr

Geplante Gastransportleitung AUGUSTA von Wertingen nach Kötz
Planunterlagen zum Planfeststellungsverfahren (PF-V)

Anlage 4: Lageplan mit Erosionsempfindlichkeit
Bodenschutzkonzept

Rev.	Datum	Änderung
		Erstellt
		Geprüft
		Freigegeben


Bundesland: Bayern
Regierungsbezirk: Schwaben
Landkreis: Günzburg

Datum	Name	Format	Maßstab	Revision
27.04.2023	Döring; Hahn / WPG	DIN A3	1 : 1.000	0
27.04.2023	Thiele / WPG	Planname		Blatt-Nr.
27.04.2023	Ambis / bayernets	WK5100_GP_TP_TG_92 Ü		

Ingenieurbüro Weishaupt (bW)
Planung und Bauüberwachung
im Auftrag der bayernets

Leitung 5100 (WK51)
DN 700 MOP 100
Schutzstreifen 10 m

- überholt

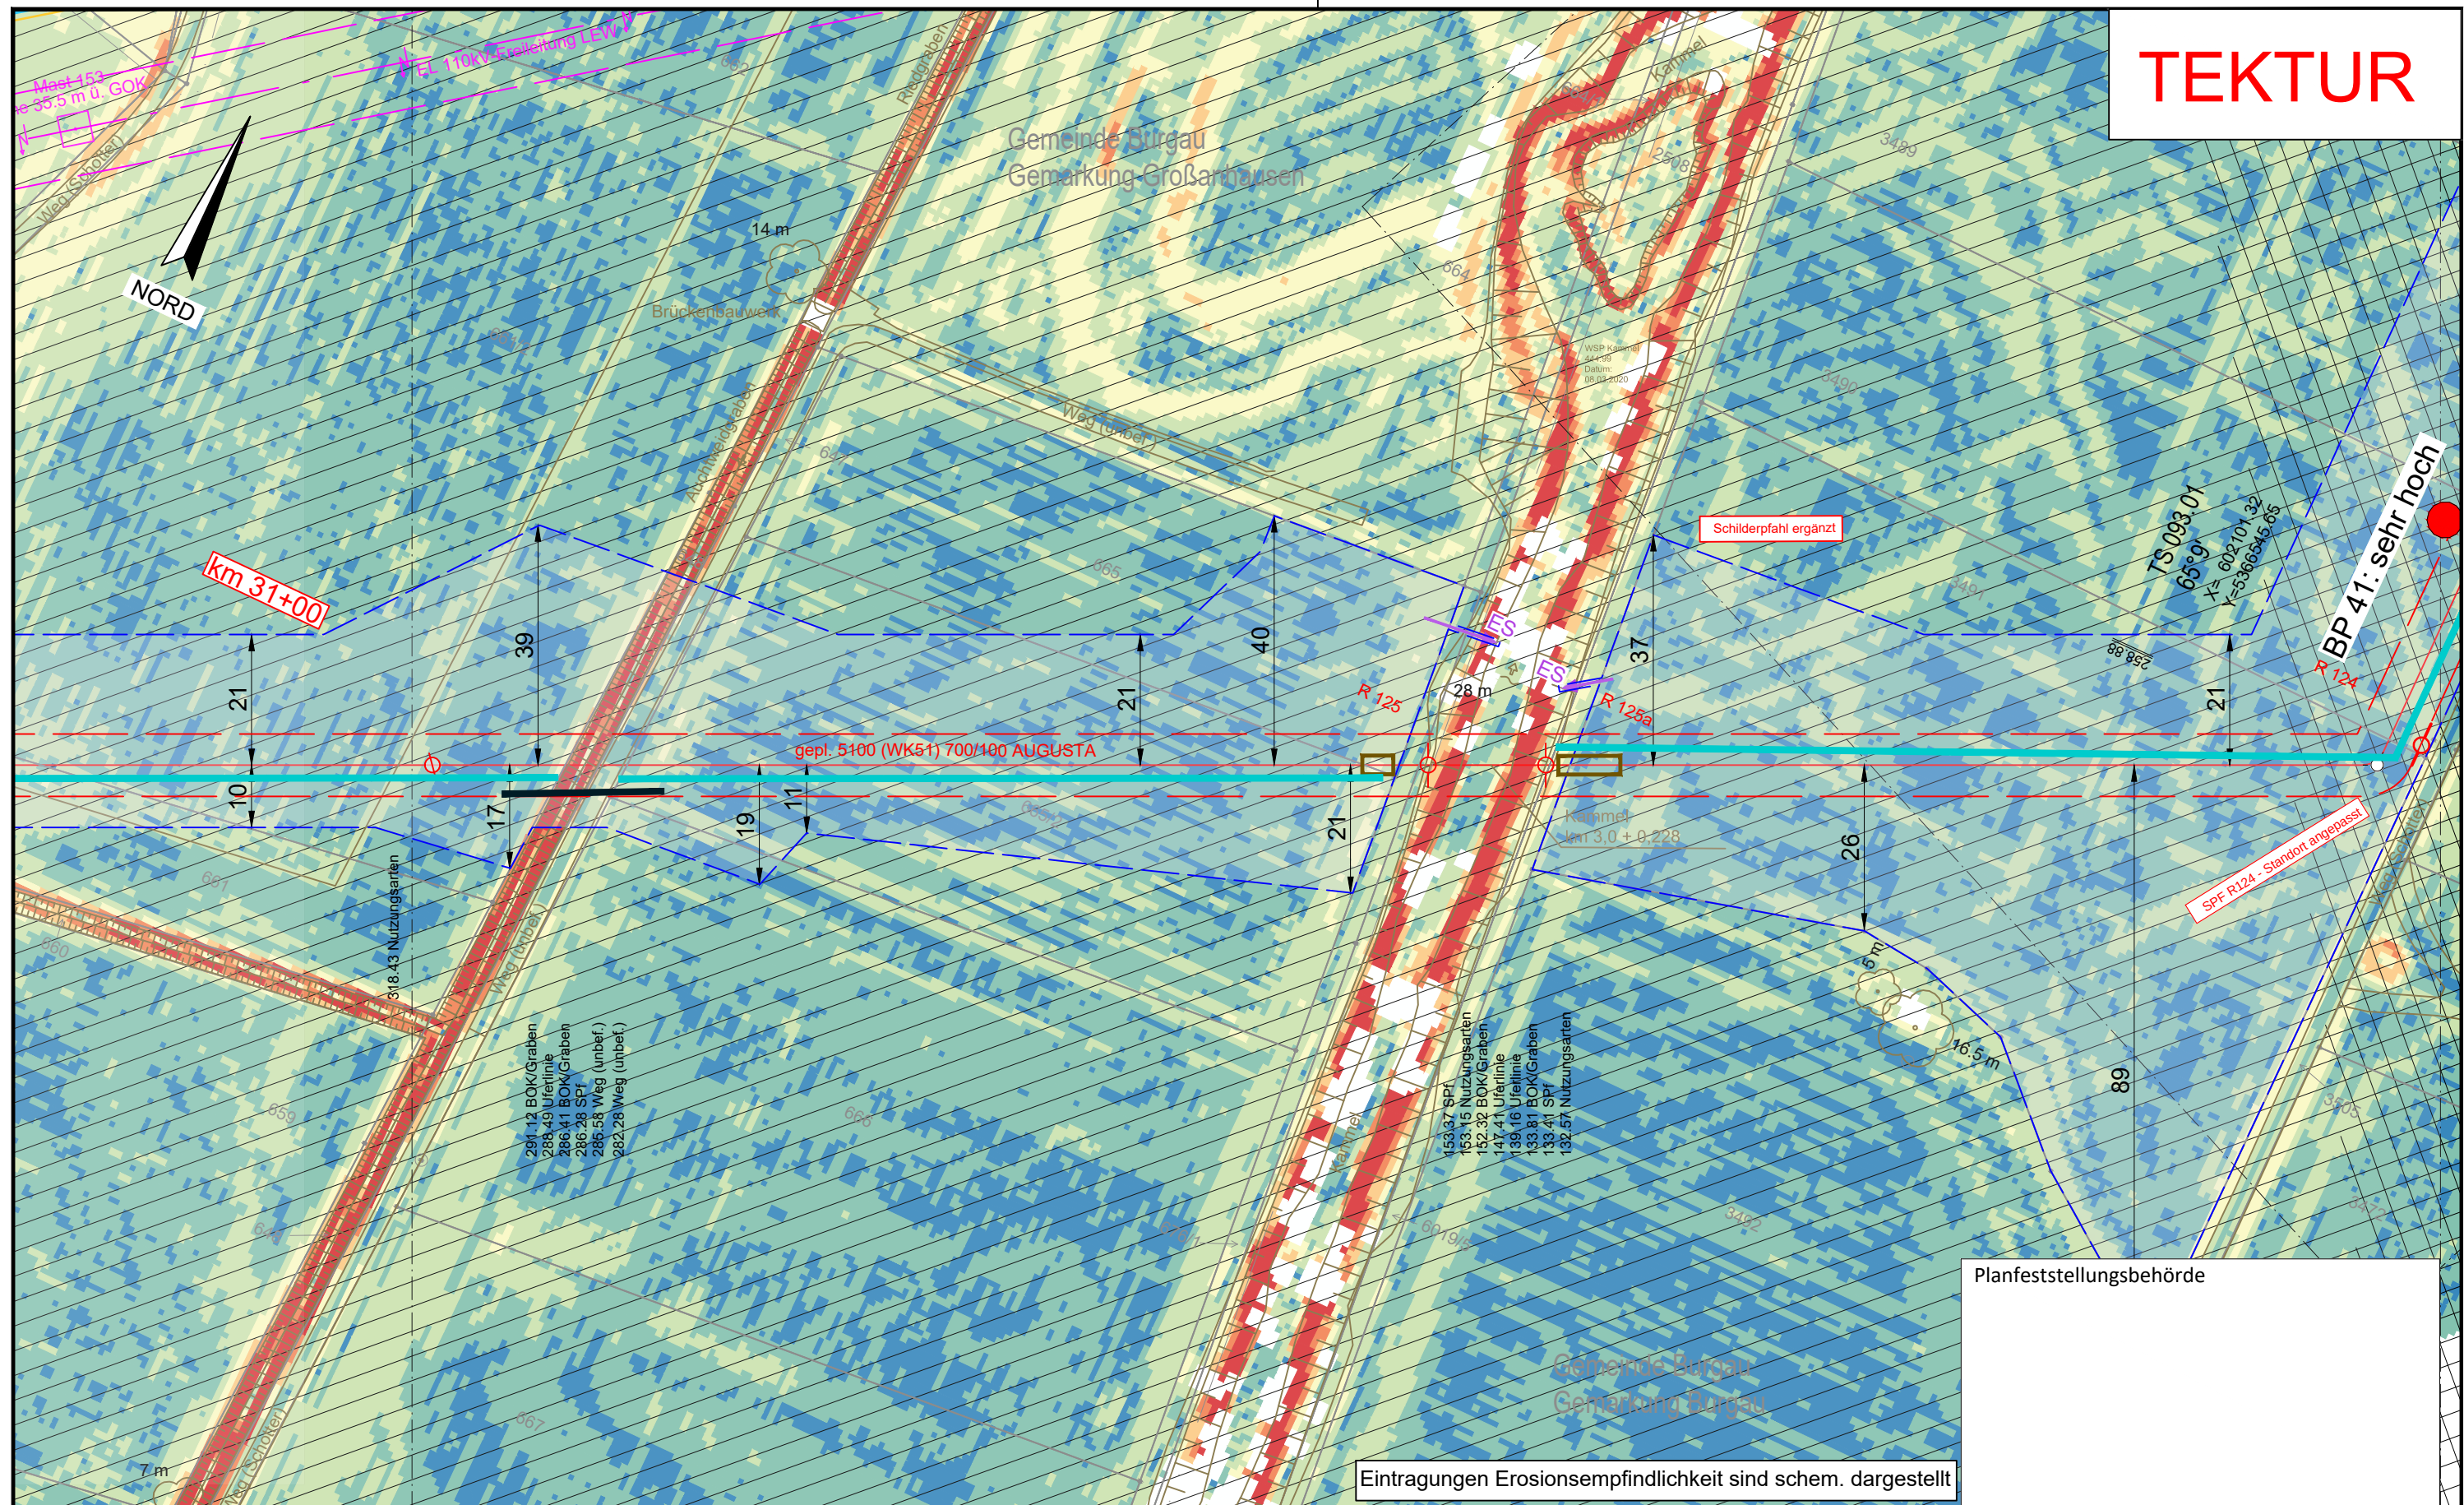

Legende (themenbezogene Auswahl zum vorliegenden Plan; weitere Verwendungen gemäß Symbol-/ Zeichenverzeichnis):

Gemarkung	— • • —
Flurstücks-Grenze	—
Topografie	—
Fremdleitungen	—
Bestand Gas bayernets	—

Gastransportleitung geplant 


KKS-Anlagen geplant

Schutzstreifen (dingliche Sicherung) 

TS-Punkt mit Nr., Winkel u. Koordinate 

Kilometrierung  km 00+00

Schilderpfahl (SPf)	
Schilderpfahl mit Messkontakt (MK)	
Arbeitsstreifen	

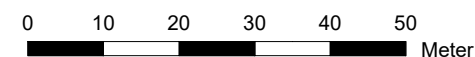

DR. SPANG Ingenieurgesellschaft für
Bauwesen, Geologie und Umwelttechnik mbH
Rosi-Wolfstein-Straße 6, 58453 Witten
Telefon: 02302 / 9 14 02 - 0

Plangrundlage: WK5100_GP_TP_TG_241023_Ü+T_WPC	
Plan Nr.: 42.7852/ 2.4	Gezeichnet: Dri/Bt

Datum:	30.10.2024	Geprüft:	Behr
--------	------------	----------	------

Rev.	Datum	Änderung

01	21.06.24	Ergänzung AW-Leitung und Beschriftung SPE angepasst
----	----------	---

© Geobasisdaten: Bayerische Vermessungsverwaltung

Geplante Gastransportleitung AUGUSTA von Wertingen nach Kötz
Planunterlagen zum Planfeststellungsverfahren (PF-V)

Anlage 4: Lageplan mit Erosionsempfindlichkeit
Bodenschutzkonzept

Bundesland: Bayern	Regierungsbezirk: Schwaben	Landkreis: Günzburg
--------------------	----------------------------	---------------------

	Datum	Name
--	-------	------

	27.04.2023	Döring; Hahn / WPG
--	------------	--------------------

Geprüft	27.04.2023	Thiele / WPG
---------	------------	--------------

Freigegeben	27.04.2023	Ambs / bayernets
-------------	------------	------------------

Verwaltung			
------------	--	--	--

Ingenieurbüro Weishaupt
Planung und Bauüberwachung

im Auftrag der

beuern 

bayern 
energy transport systems

Maßstab	Revision
---------	----------

1 : 1.000	01
-----------	----


nnname	Blatt-Nr.
--------	-----------

TP TG TEKUR 93

	1	2	52
--	---	---	---	---	---	---	---	---	---	----	----	-----	-----	----

Anschluss-Blatt-Nr.: 94

Anschluss-Blatt-Nr.: 92

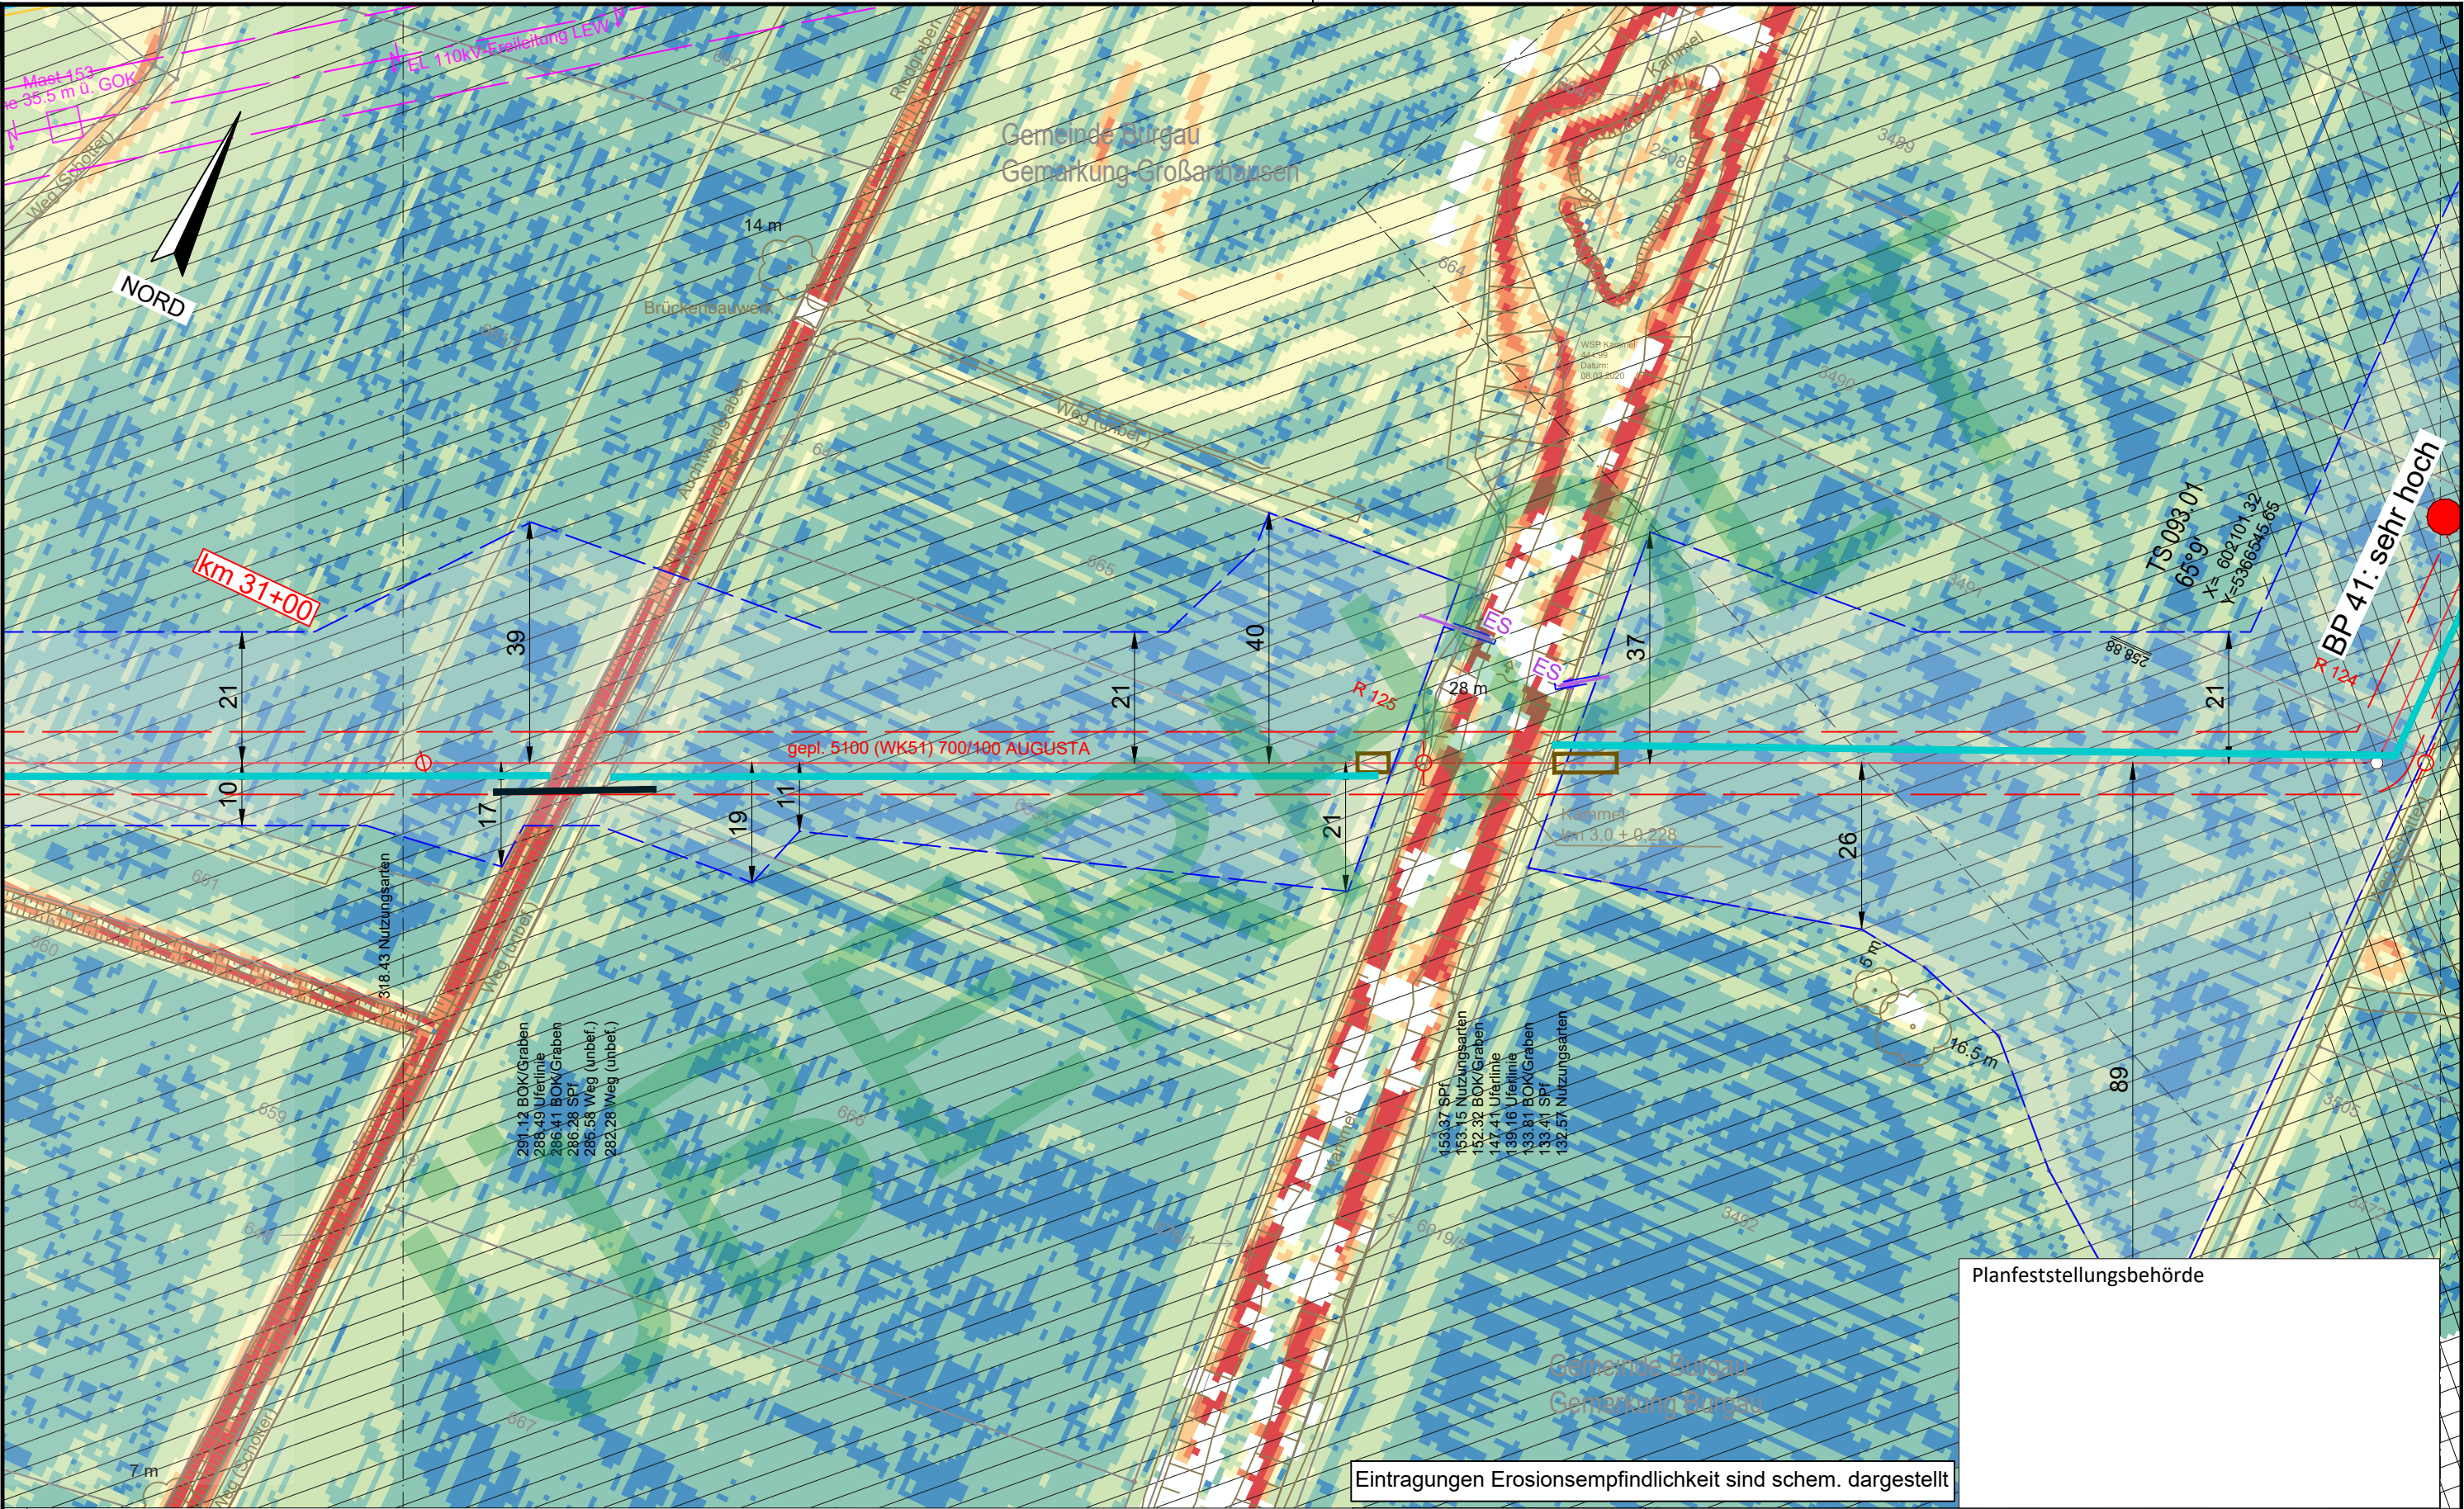


Eintragungen Erosionsempfindlichkeit sind schem. dargestellt

Legende (themenbezogene Auswahl zum vorliegenden Plan; weitere Verwendungen gemäß Symbol-/ Zeichenverzeichnis):

Gemarkung	— · — · —	Gastransportleitung geplant	—
Flurstücks-Grenze	—	KKS-Anlagen geplant	—
Topografie	—	Schutzstreifen (dingliche Sicherung)	- - - - -
Fremdleitungen	—	TS-Punkt mit Nr., Winkel u. Koordinate	○
Bestand Gas bayernets	—	Kilometrierung	km 00+00

Schilderpfahl (SPf)	○
Schilderpfahl mit Messkontakt (MK)	○
Arbeitsstreifen	—

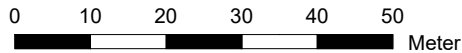

DR. SPANG
Ingenieurgesellschaft für
Bauwesen, Geologie und Umwelttechnik mbH
Rosi-Wolfstein-Straße 6, 58453 Witten
Telefon: 02302 / 9 14 02 - 0

Geplante Gastransportleitung AUGUSTA von Wertingen nach Kötz
Planunterlagen zum Planfeststellungsverfahren (PF-V)

Anlage 4: Lageplan mit Erosionsempfindlichkeit
Bodenschutzkonzept

Leitung 5100 (WK51)
DN 700 MOP 100
Schutzstreifen 10 m


Ingenieurbüro Weishaupt
Planung und Bauüberwachung

im Auftrag der
bayernets
Gas- und Wassertransport systeme

Rev.	Datum	Änderung	Bundesland: Bayern	Regierungsbezirk: Schwaben	Landkreis: Günzburg	Datum	Name	Format	Maßstab	Revision
			Erstellt			27.04.2023	Döring; Hahn / WPG	DIN A3	1 : 1.000	0
			Geprüft			27.04.2023	Thiele / WPG	Planname		Blatt-Nr.
			Freigegeben			27.04.2023	Ambs / bayernets	WK5100_GP_TP_TG_93 Ü		

© Geobasisdaten: Bayerische Vermessungsverwaltung

- überholt

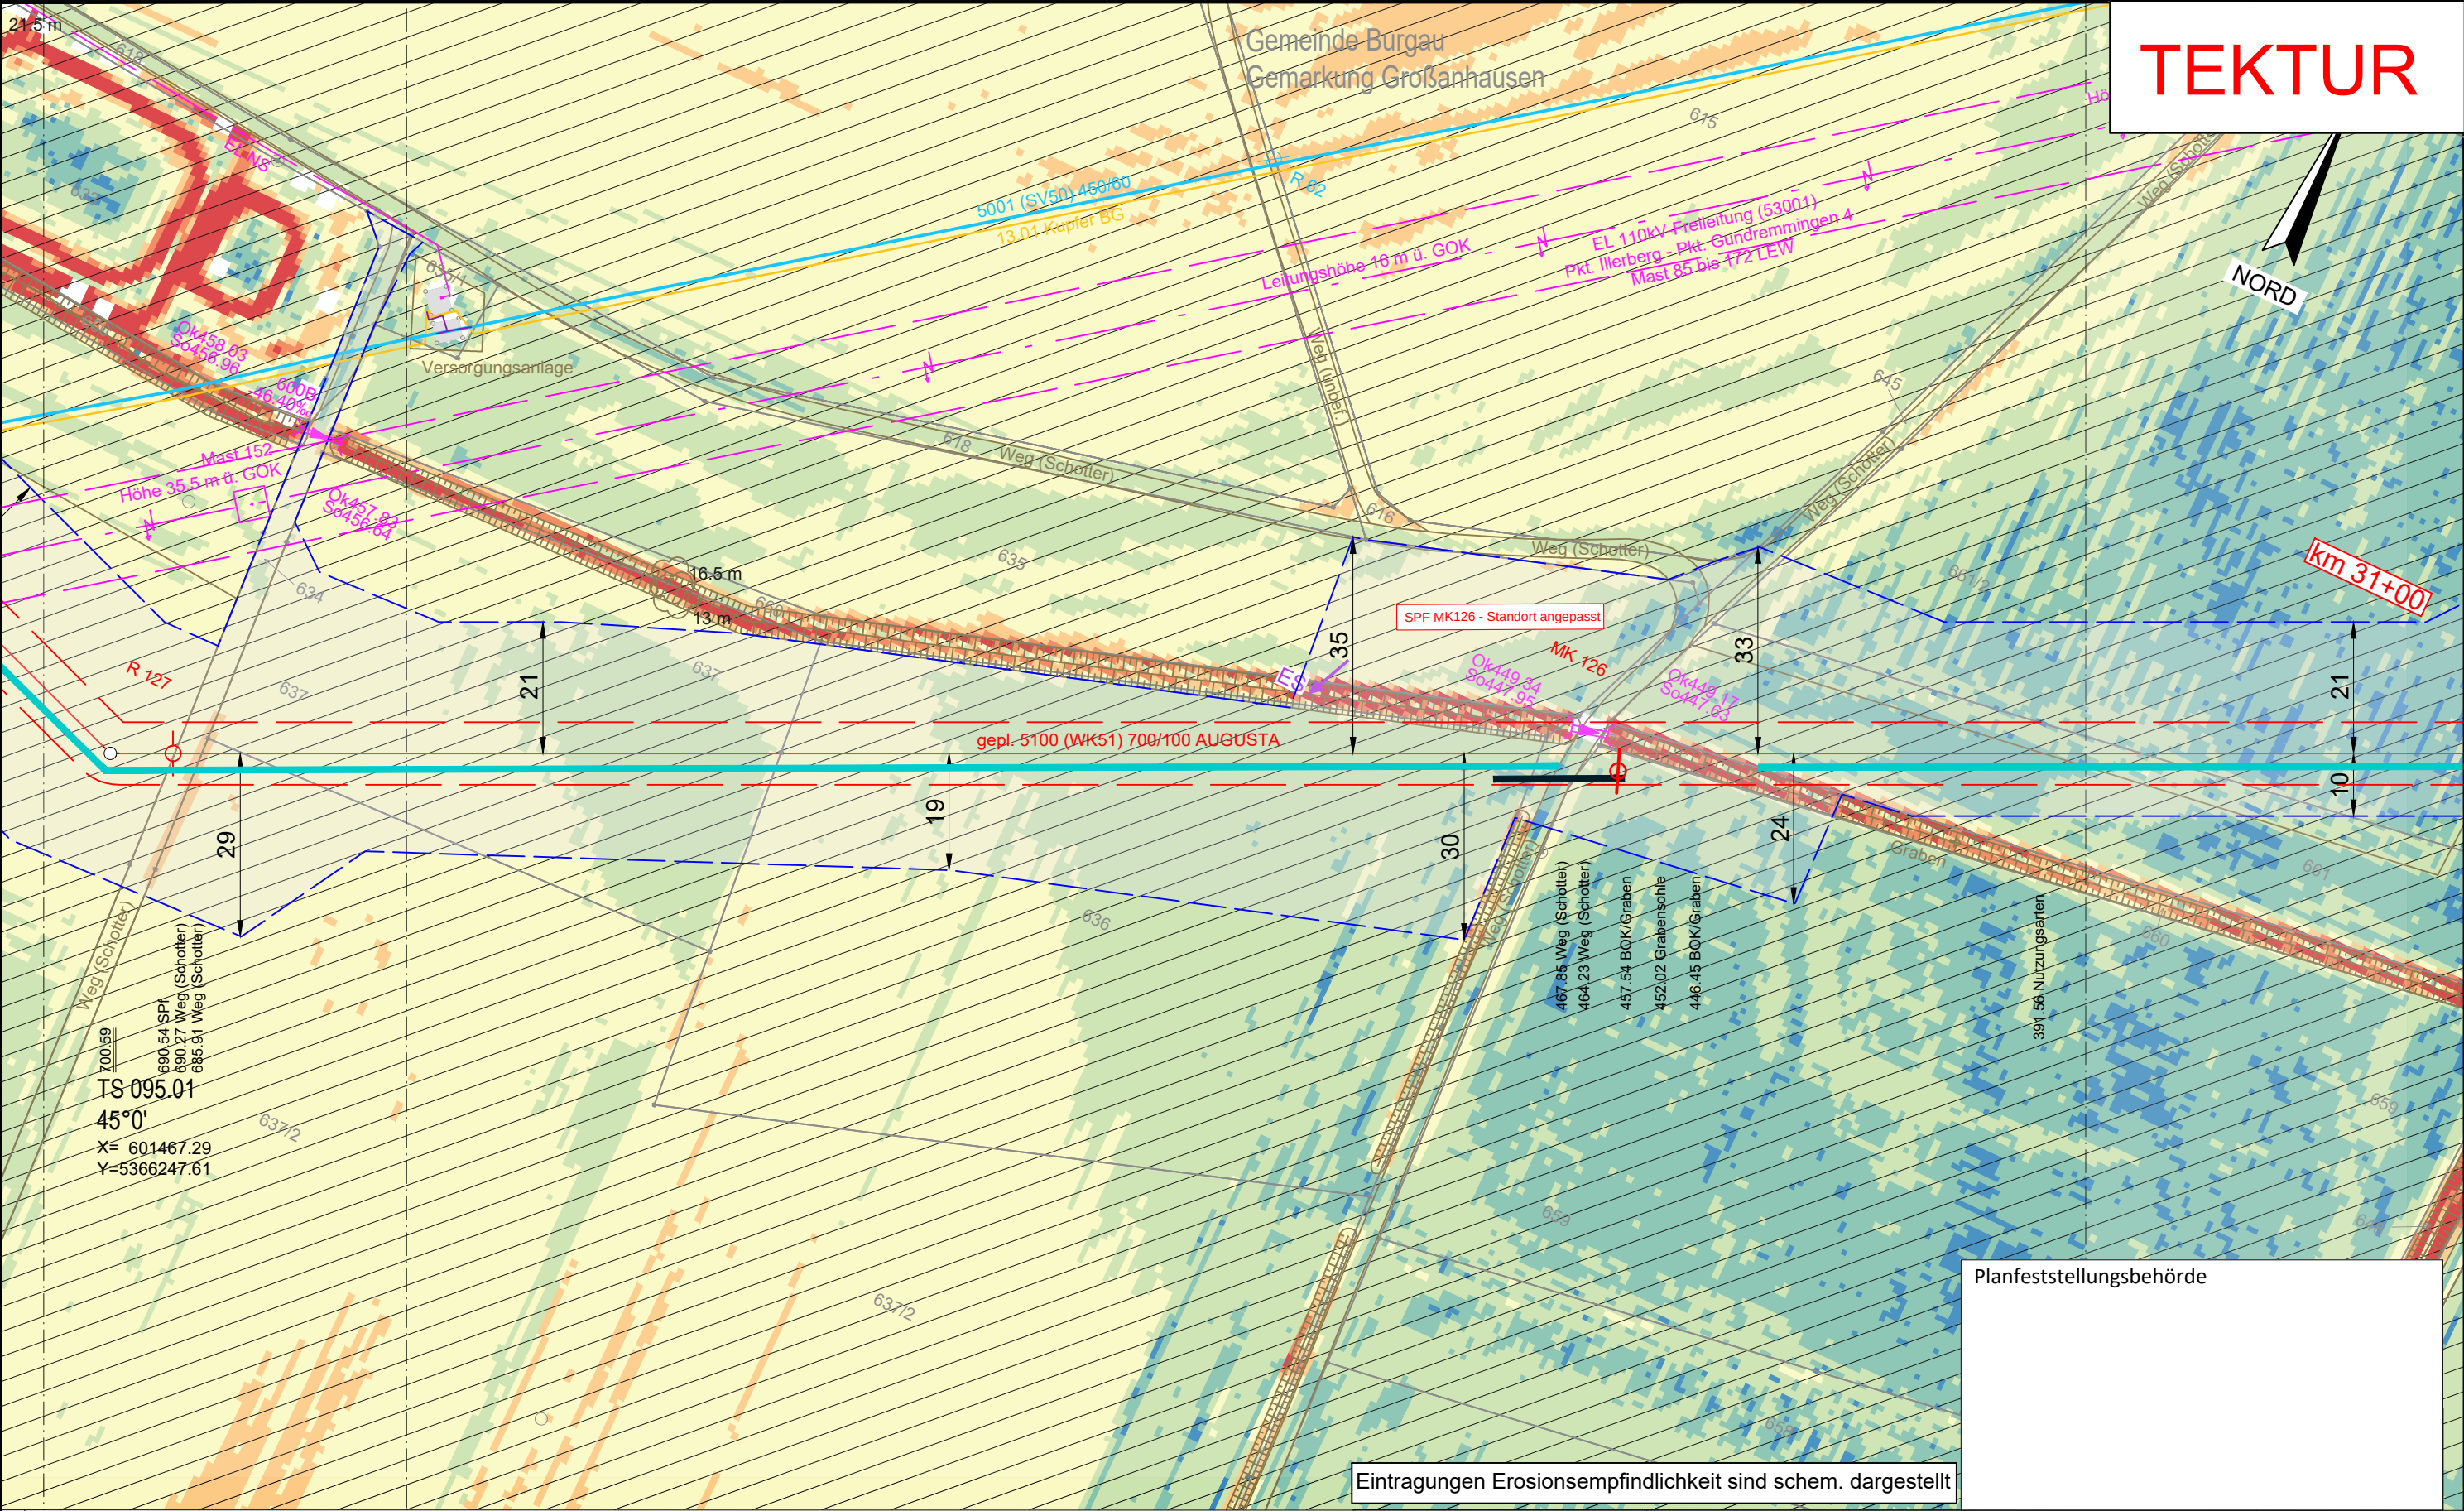

TEKTUR

NORD

Legende (themenbezogene Auswahl zum vorliegenden Plan; weitere Verwendungen gemäß Symbol-/ Zeichenverzeichnis):

Gemarkung	— · — · —	Gastransportleitung geplant	—	Schilderpfahl (SPf)	○
Flurstücks-Grenze	—	KKS-Anlagen geplant	—	Schilderpfahl mit Messkontakt (MK)	⊙
Topografie	—	Schutzstreifen (dingliche Sicherung)	- - - - -	Arbeitsstreifen	□
Fremdleitungen	—	TS-Punkt mit Nr., Winkel u. Koordinate	○		
Bestand Gas bayernets	—	Kilometrierung	km 00+00		

Eintragungen Erosionsempfindlichkeit sind schem. dargestellt

0 10 20 30 40 50 Meter

DR. SPANG Ingenieurgesellschaft für Bauwesen, Geologie und Umwelttechnik mbH
Rosi-Wolfstein-Straße 6, 58453 Witten
Telefon: 02302 / 9 14 02 - 0

Plangrundlage: WK5100_GP_TP_TG_241023_U+T_WPG
Plan Nr.: 42.7852/ 2.4 Gezeichnet: Dri/Bt
Datum: 30.10.2024 Geprüft: Behr

Anlage 4: Lageplan mit Erosionsempfindlichkeit Bodenschutzkonzept

Rev.	Datum	Änderung	Bundesland: Bayern	Regierungsbezirk: Schwaben	Landkreis: Günzburg
			Erstellt	27.04.2023	Döring; Hahn / WPG
			Geprüft	27.04.2023	Thiele / WPG
01	21.06.24	SPF angepasst	Freigegeben	27.04.2023	Ambs / bayernets


© Geobasisdaten: Bayerische Vermessungsverwaltung

Planfeststellungsbehörde

Ingenieurbüro Weishaupt (bW)
Planung und Bauüberwachung
im Auftrag der bayernets

Leitung 5100 (WK51)
DN 700 MOP 100
Schutzstreifen 10 m


Format	Maßstab	Revision
DIN A3	1 : 1.000	01
Planname	Blatt-Nr.	
WK5100_GP_TP_TG_94		

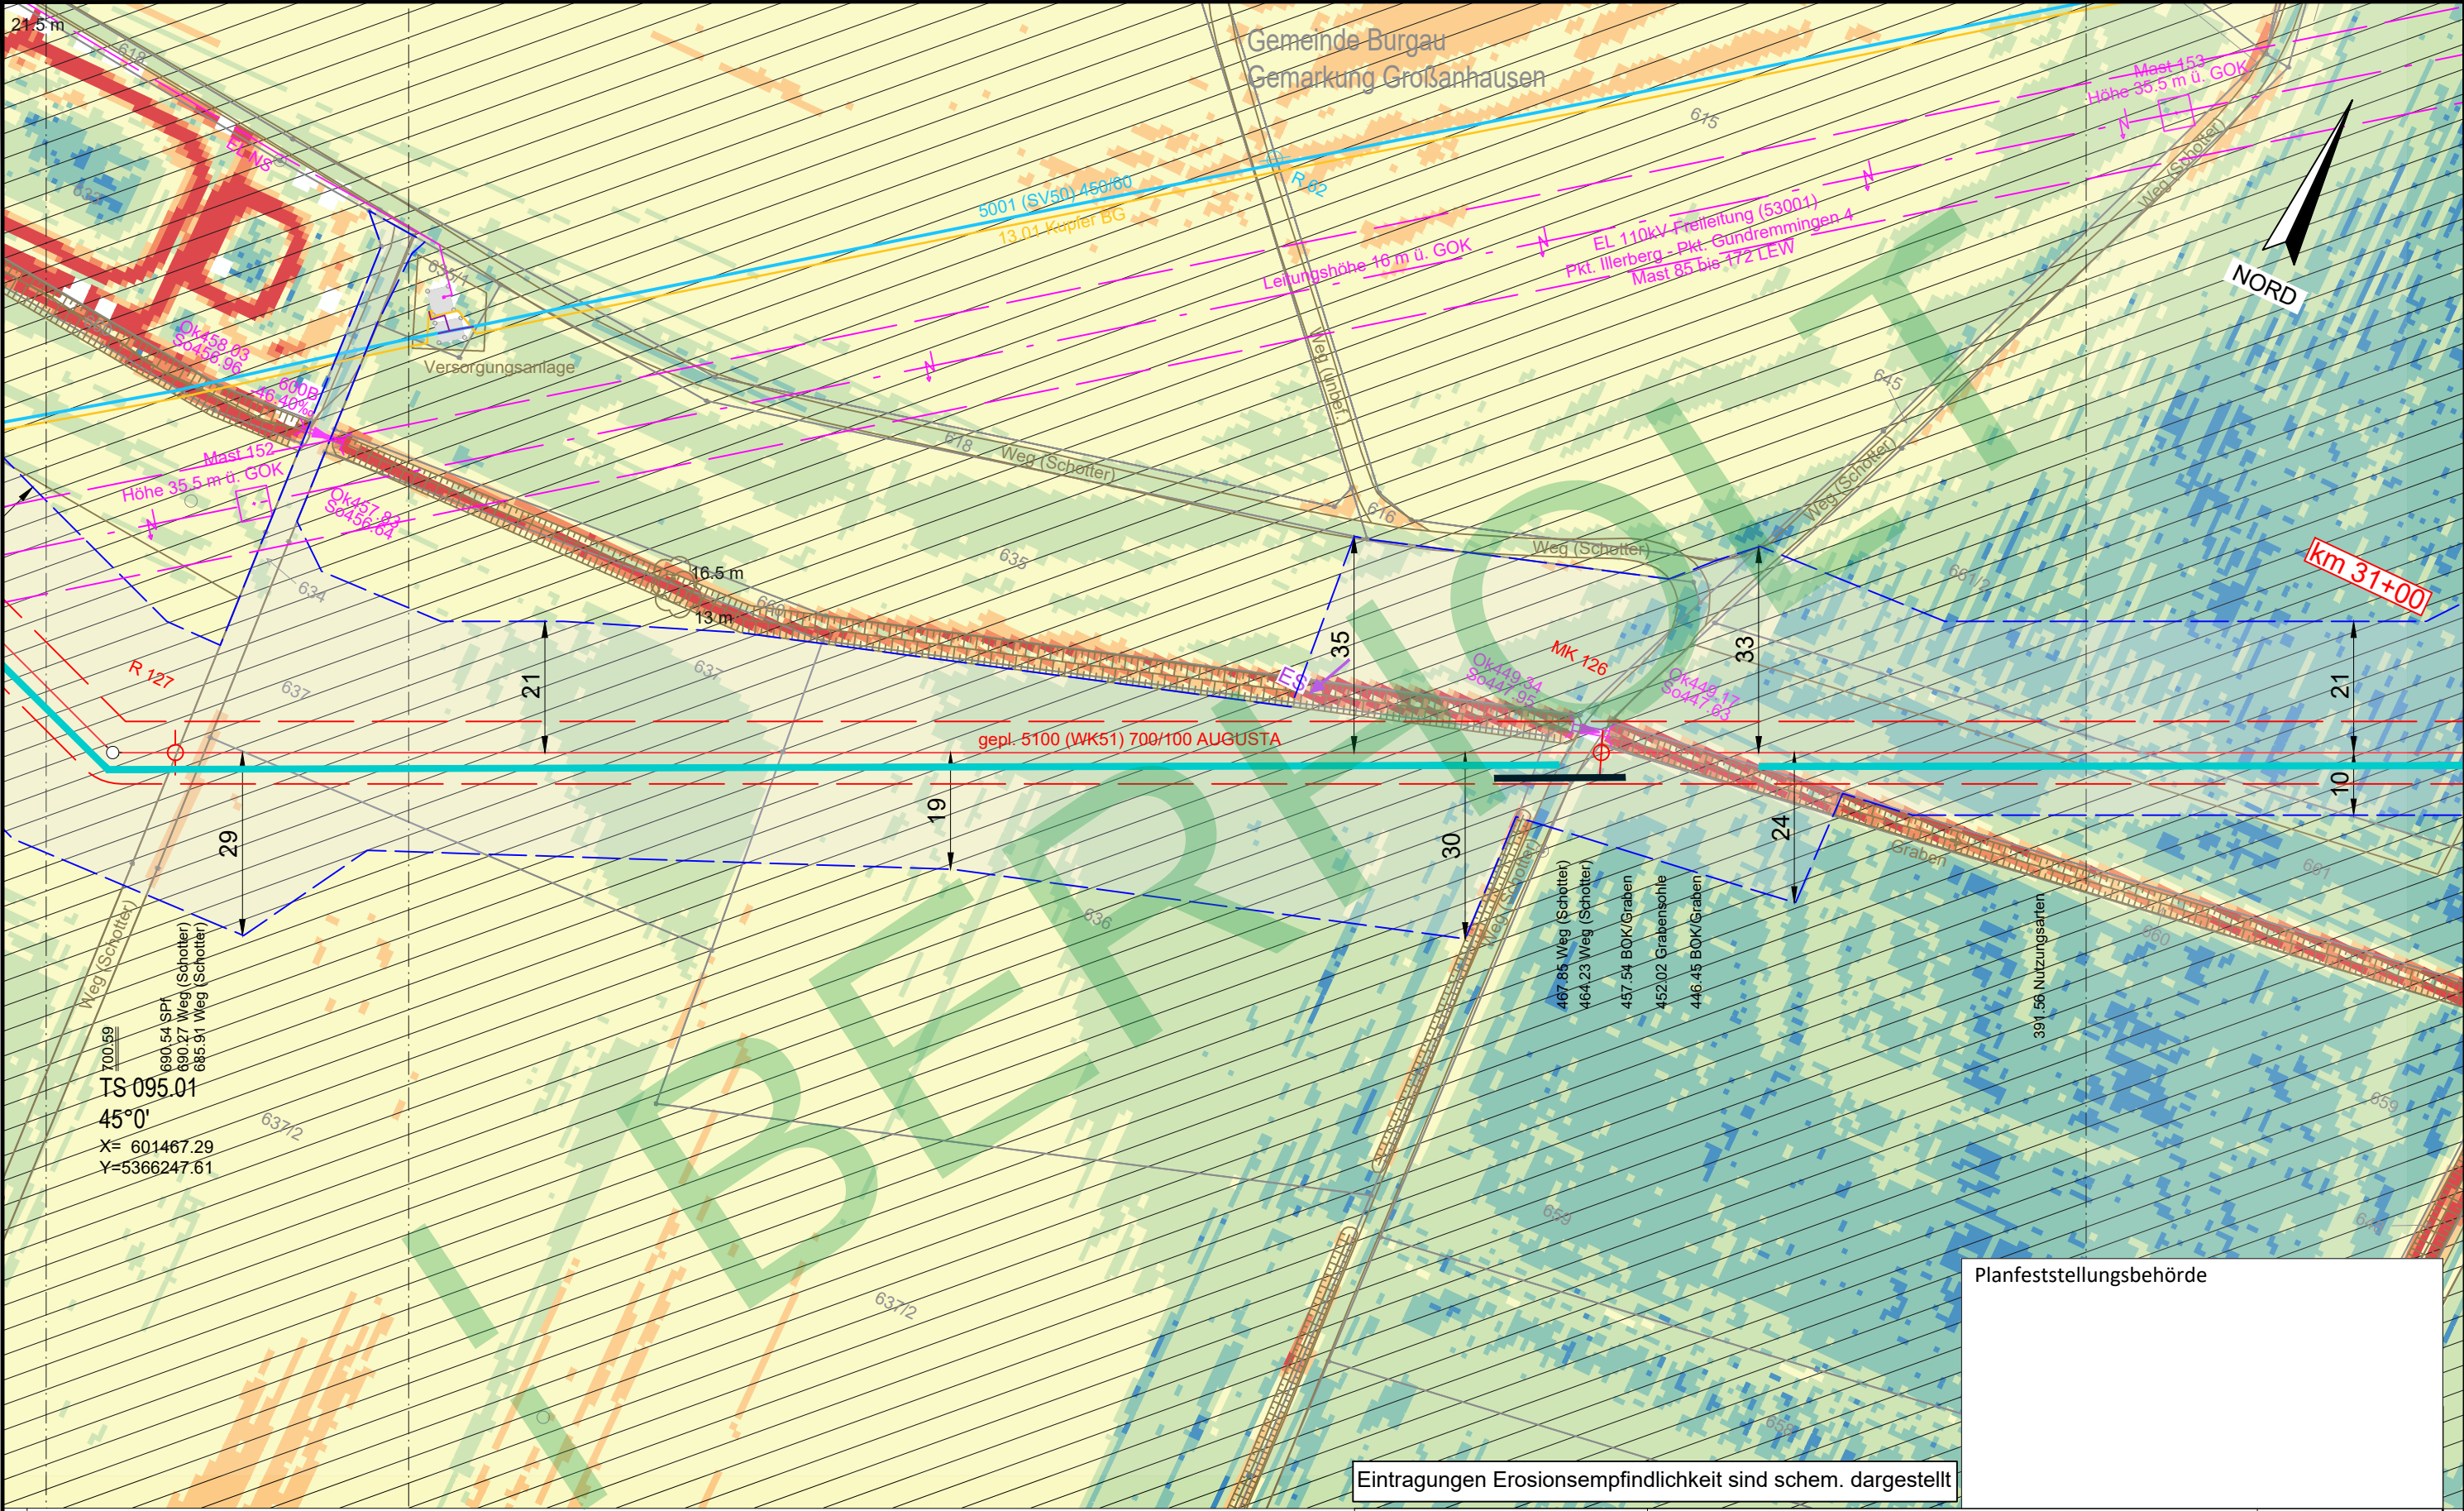

Legende (themenbezogene Auswahl zum vorliegenden Plan; weitere Verwendungen gemäß Symbol-/ Zeichenverzeichnis):

Gemarkung	— · — · —	Gastransportleitung geplant	—
Flurstücks-Grenze	—	KKS-Anlagen geplant	—
Topografie	—	Schutzstreifen (dingliche Sicherung)	—
Fremdleitungen	—	TS-Punkt mit Nr., Winkel u. Koordinate	—
Bestand Gas bayernets	—	Kilometrierung	km 00+00

Schilderpfahl (SPf)	—
Schilderpfahl mit Messkontakt (MK)	—
Arbeitsstreifen	—

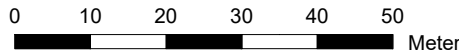

Eintragungen Erosionsempfindlichkeit sind schem. dargestellt

DR. SPANG Ingenieurgesellschaft für Bauwesen, Geologie und Umwelttechnik mbH
Rosi-Wolfstein-Straße 6, 58453 Witten
Telefon: 02302 / 9 14 02 - 0

Plangrundlage: WK5100_GP_TP_TG_241023_Ü+T_WPG
Plan Nr.: 42.7852/ 2.4 Gezeichnet: Dri/Bt
Datum: 30.10.2024 Geprüft: Behr

Rev.	Datum	Änderung
		Erstellt
		Geprüft
		Freigegeben

© Geobasisdaten: Bayerische Vermessungsverwaltung

Geplante Gastransportleitung AUGUSTA von Wertingen nach Kötz
Planunterlagen zum Planfeststellungsverfahren (PF-V)

Anlage 4: Lageplan mit Erosionsempfindlichkeit
Bodenschutzkonzept

Bundesland: Bayern	Regierungsbezirk: Schwaben	Landkreis: Günzburg
Datum	Datum	Name
Erstellt	27.04.2023	Döring; Hahn / WPG
Geprüft	27.04.2023	Thiele / WPG
Freigegeben	27.04.2023	Ambs / bayernets

Leitung 5100 (WK51)
DN 700 MOP 100
Schutzstreifen 10 m

Ingenieurbüro Weishaupt (bW)
Planung und Bauüberwachung

im Auftrag der
bayernets
Gas- und Wassertransport systeme


Format	Maßstab	Revision
DIN A3	1 : 1.000	0
Plannamen	Blatt-Nr.	
WK5100_GP_TP_TG_94_Ü		

- behält



Gemarkung	
Flurstücks-Grenze	
Topografie	
Fremdleitungen	
Bestand Gas bayernets	

Schilderpfahl (SPf)	
Schilderpfahl mit Messkontakt (MK)	
Arbeitsstreifen	

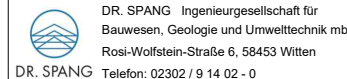

Plangrundlage: WK5100_GP_TP_TG_241023_Ü+T-WP	
Plan Nr.: 42.7852/ 2.4	Gezeichnet: Dri/B
Datum: 30.10.2024	Geprüft: Beh

Rev.	Datum	Änderung

Geplante Gastransportleitung AUGUSTA von Wertingen nach Kötz
Planunterlagen zum Planfeststellungsverfahren (PF-V)


CG	Anlage 4: Lageplan mit Erosionsempfindlichkeit
st	Bodenschutzkonzept

Bundesland: Bayern	Regierungsbezirk: Schwaben	Landkreis: Günzburg	
	Datum	Name	Form
Erstellt	27.04.2023	Döring; Hahn / WPG	DIN
Geprüft	27.04.2023	Thiele / WPG	
Freigegeben	27.04.2023	Ambs / bayernets	

Ingenieurbüro Weishaupt
Planung und Bauüberwachung

im Auftrag der
bayernets 
energie transport systeme

Anschluss-Blatt-Nr.: 94

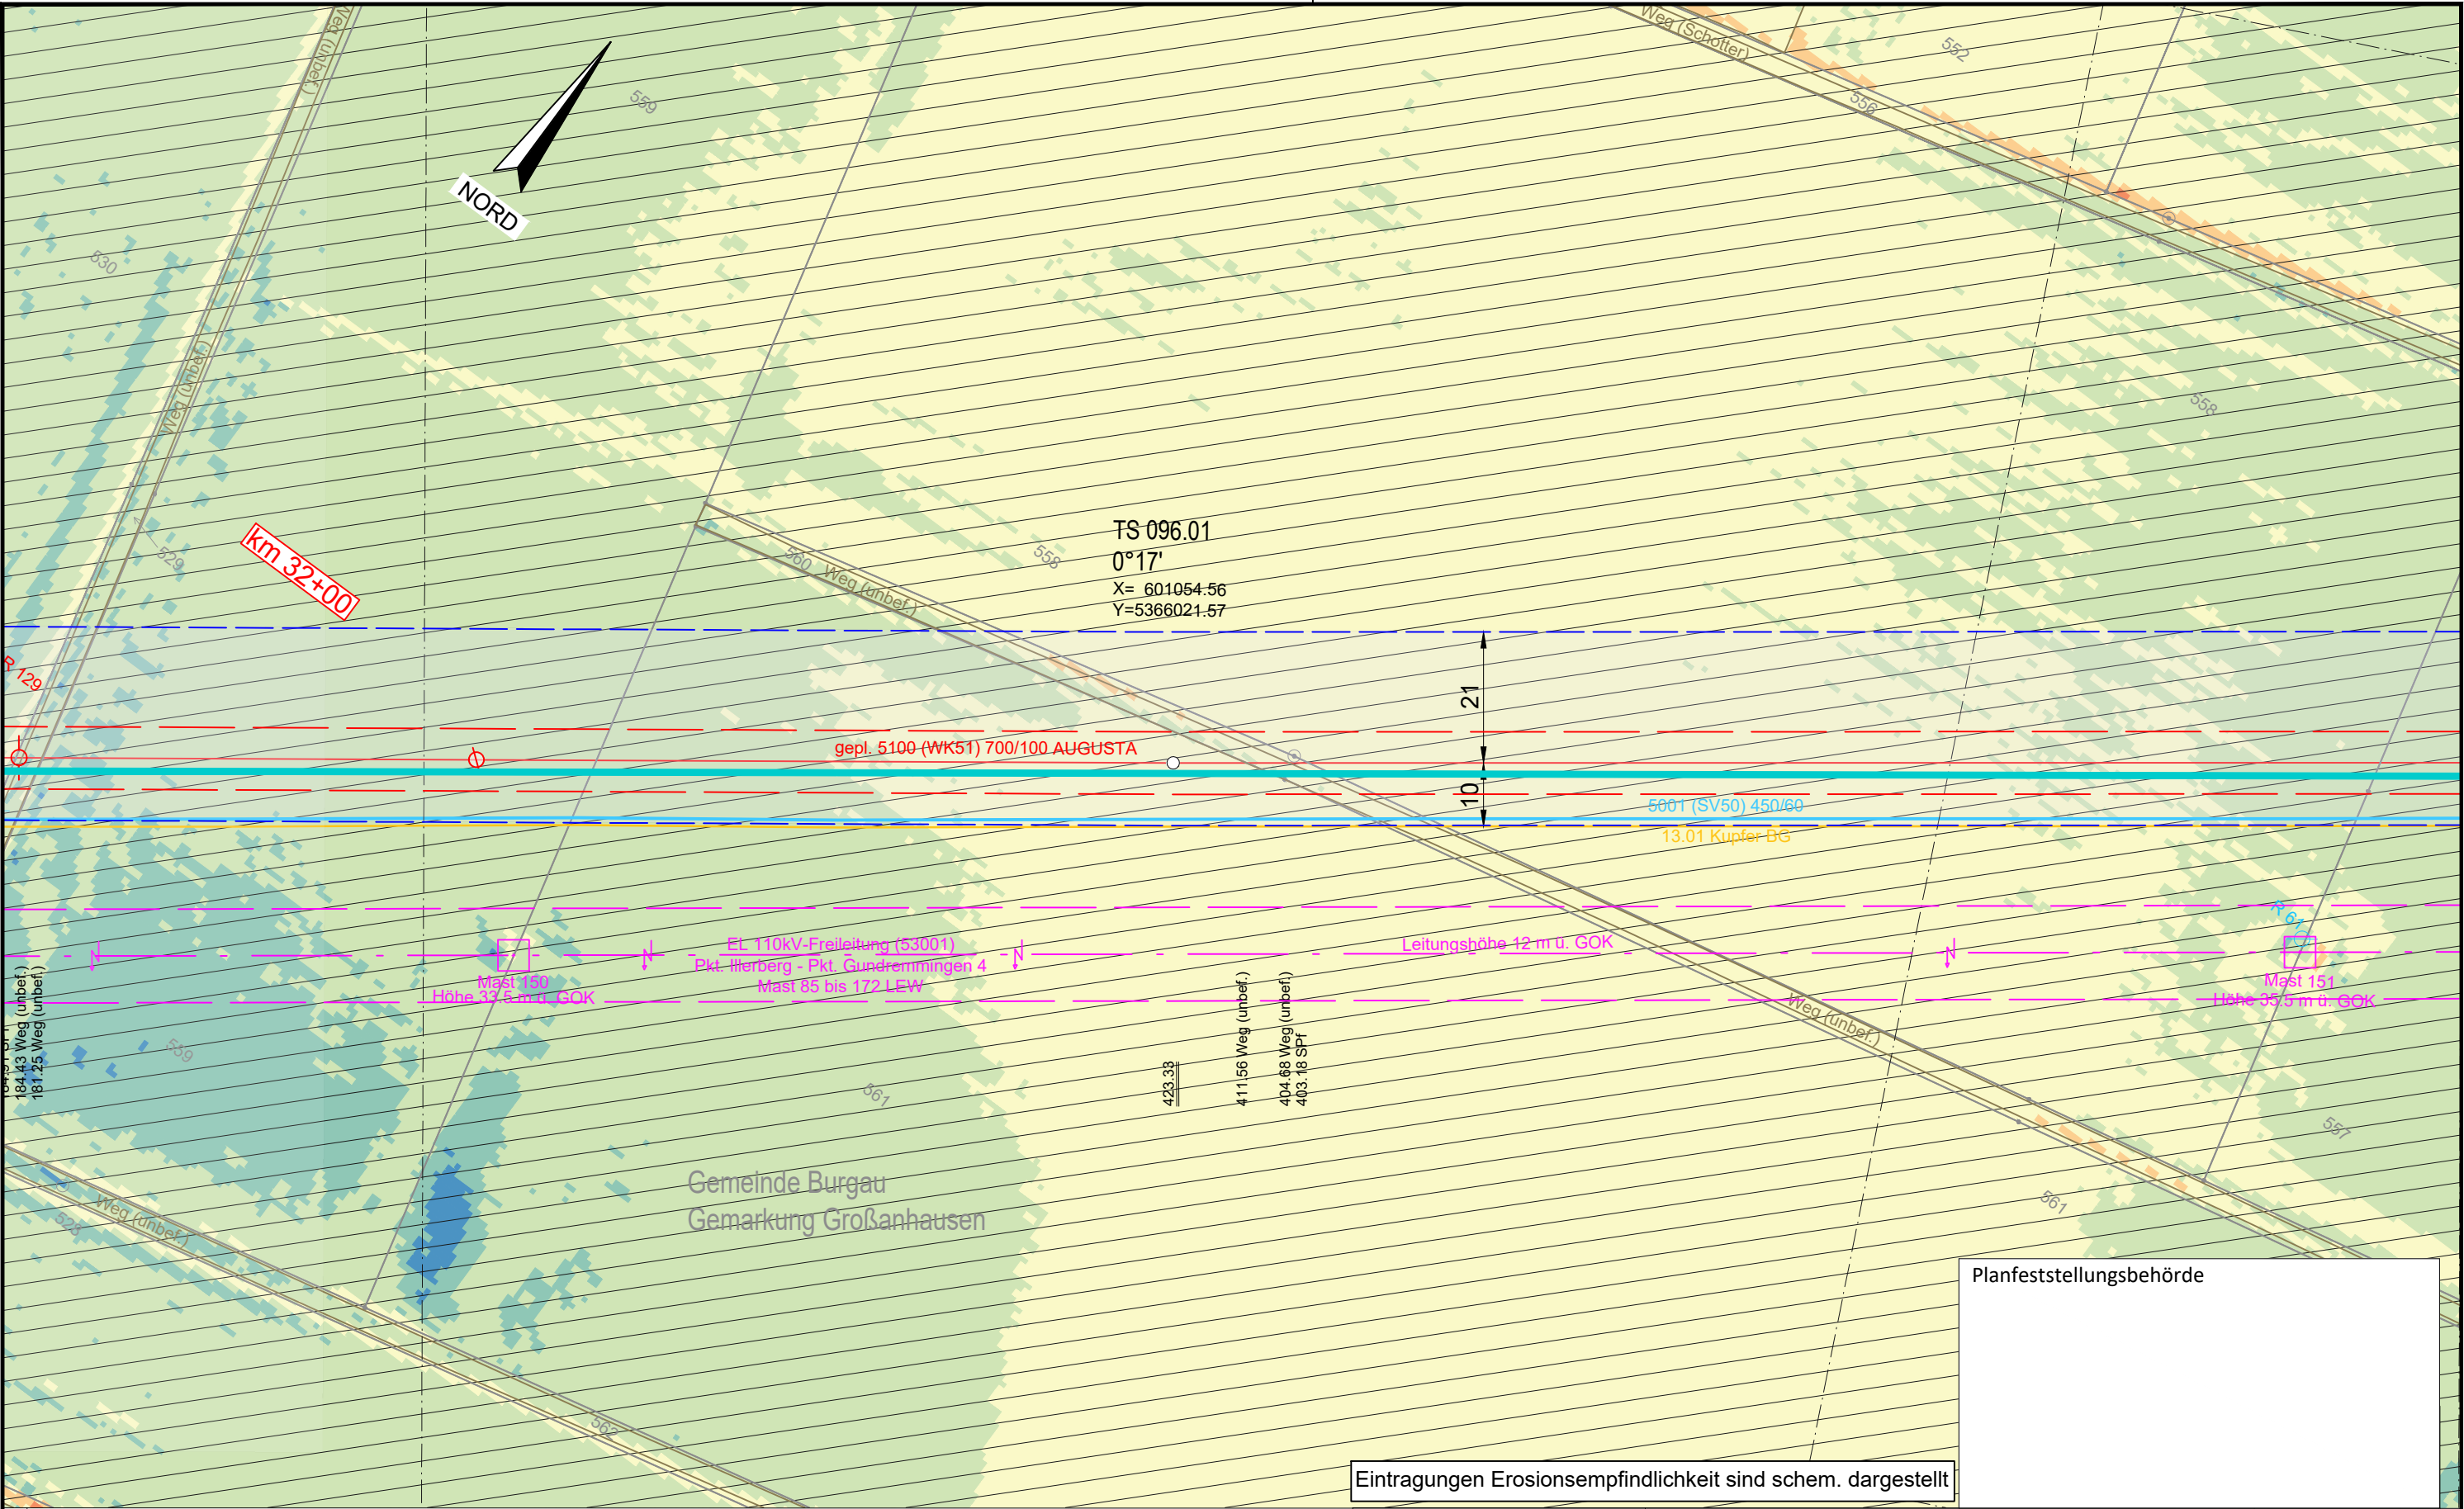

Eintragungen Erosionsempfindlichkeit sind schem. dargestellt

Planfeststellungsbehörde

Legende (themenbezogene Auswahl zum vorliegenden Plan; weitere Verwendungen gemäß Symbol-/ Zeichenverzeichnis):

- Gemarkung

Flurstücks-Grenze

Topografie

Fremdleitungen

Bestand Gas bayernets
- Gastransportleitung geplant

KKS-Anlagen geplant


Schutzstreifen (dingliche Sicherung)

TS-Punkt mit Nr., Winkel u. Koordinate

Kilometrierung
- Schilderpfahl (SPf)

Schilderpfahl mit Messkontakt (MK)

Arbeitsstreifen
- km 00+00

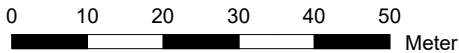

DR. SPANG Ingenieurgesellschaft für Bauwesen, Geologie und Umwelttechnik mbH
Rosi-Wolfstein-Straße 6, 58453 Witten
Telefon: 02302 / 9 14 02 - 0

Plangrundlage: WK5100_GP_TP_TG_241023_Ü+T_WPG
Plan Nr.: 42.7852/ 2.4 Gezeichnet: Dri/Bt
Datum: 30.10.2024 Geprüft: Behr

Rev.	Datum	Änderung
		Erstellt
		Geprüft
		Freigegeben

Geplante Gastransportleitung AUGUSTA von Wertingen nach Kötz
Planunterlagen zum Planfeststellungsverfahren (PF-V)


Anlage 4: Lageplan mit Erosionsempfindlichkeit
Bodenschutzkonzept

Leitung 5100 (WK51)
DN 700 MOP 100
Schutzstreifen 10 m

Datum	Name	Format	Maßstab	Revision
27.04.2023	Döring; Hahn / WPG	DIN A3	1 : 1.000	0
27.04.2023	Thiele / WPG	Planname		Blatt-Nr.
27.04.2023	Ambis / bayernets	WK5100_GP_TP_TG_96		

© Geobasisdaten: Bayerische Vermessungsverwaltung

Ingenieurbüro Weishaupt
Planung und Bauüberwachung
im Auftrag der
bayernets
Gas- und Wassertransport systeme

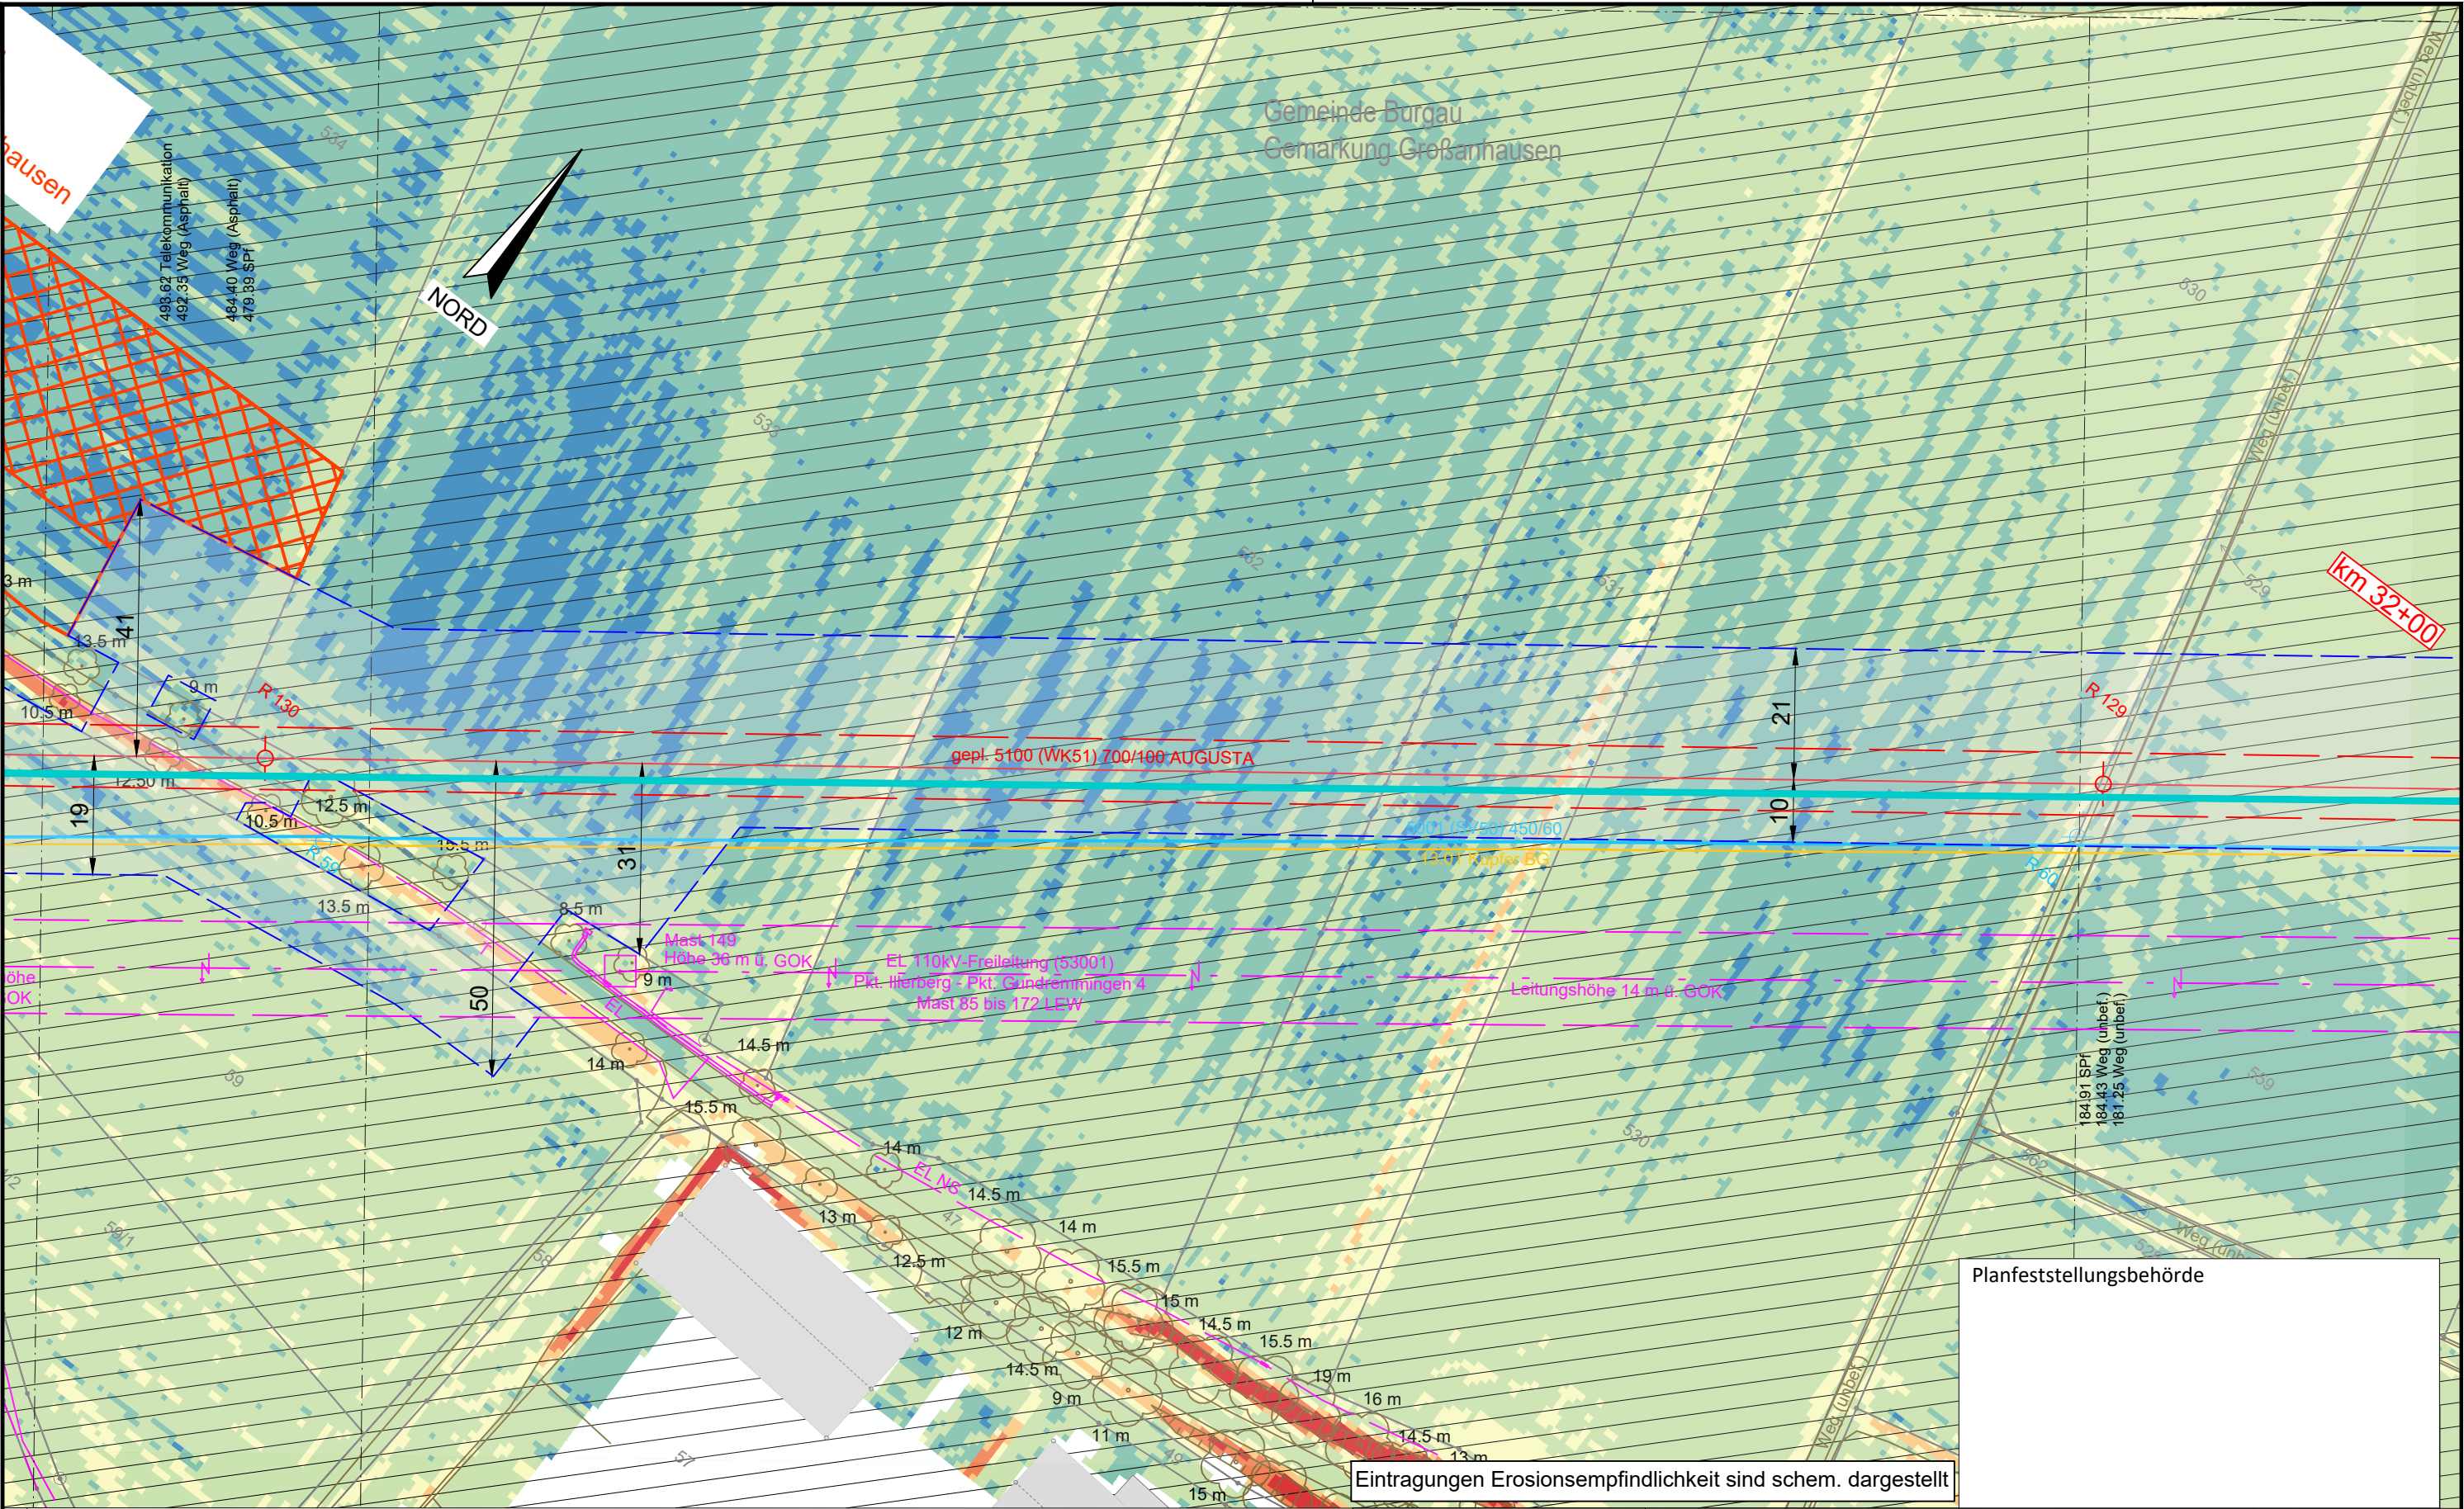

Legende (themenbezogene Auswahl zum vorliegenden Plan; weitere Verwendungen gemäß Symbol-/ Zeichenverzeichnis):

- | | | | |
|-----------------------|-----------|--|-----------|
| Gemarkung | — · — · — | Gastransportleitung geplant | — — — — — |
| Flurstücks-Grenze | — — — — — | KKS-Anlagen geplant | — — — — — |
| Topografie | — — — — — | Schutzstreifen (dingliche Sicherung) | — — — — — |
| Fremdleitungen | — — — — — | TS-Punkt mit Nr., Winkel u. Koordinate | — — — — — |
| Bestand Gas bayernets | — — — — — | Kilometrierung | km 00+00 |

- | | |
|------------------------------------|-----------|
| Schilderpfahl (SPf) | — — — — — |
| Schilderpfahl mit Messkontakt (MK) | — — — — — |
| Arbeitsstreifen | — — — — — |

0 10 20 30 40 50
Meter

DR. SPANG Ingenieurgesellschaft für Bauwesen, Geologie und Umwelttechnik mbH
Rosi-Wolfstein-Straße 6, 58453 Witten
Telefon: 02302 / 9 14 02 - 0

Plangrundlage: WK5100_GP_TP_TG_241023_U+T_WPG
Plan Nr.: 42.7852/ 2.4 Gezeichnet: Dri/Bt
Datum: 30.10.2024 Geprüft: Behr

Rev. Datum Änderung

Erstellt	27.04.2023	Döring; Hahn / WPG
Geprüft	27.04.2023	Thiele / WPG
Freigegeben	27.04.2023	Ambs / bayernets

© Geobasisdaten: Bayerische Vermessungsverwaltung

Geplante Gastransportleitung AUGUSTA von Wertingen nach Kötzing
Planunterlagen zum Planfeststellungsverfahren (PF-V)

Anlage 4: Lageplan mit Erosionsempfindlichkeit Bodenschutzkonzept

Leitung 5100 (WK51)
DN 700 MOP 100
Schutzstreifen 10 m


Ingenieurbüro Weishaupt
Planung und Bauüberwachung

im Auftrag der
bayernets

Bundesland: Bayern	Regierungsbezirk: Schwaben	Landkreis: Günzburg
Datum	Name	Format
27.04.2023	Döring; Hahn / WPG	DIN A3
27.04.2023	Thiele / WPG	Maßstab
27.04.2023	Ambs / bayernets	1 : 1.000
Revision	Blatt-Nr.	
0	WK5100_GP_TP_TG_97	

Planfeststellungsbehörde

Eintragungen Erosionsempfindlichkeit sind schem. dargestellt

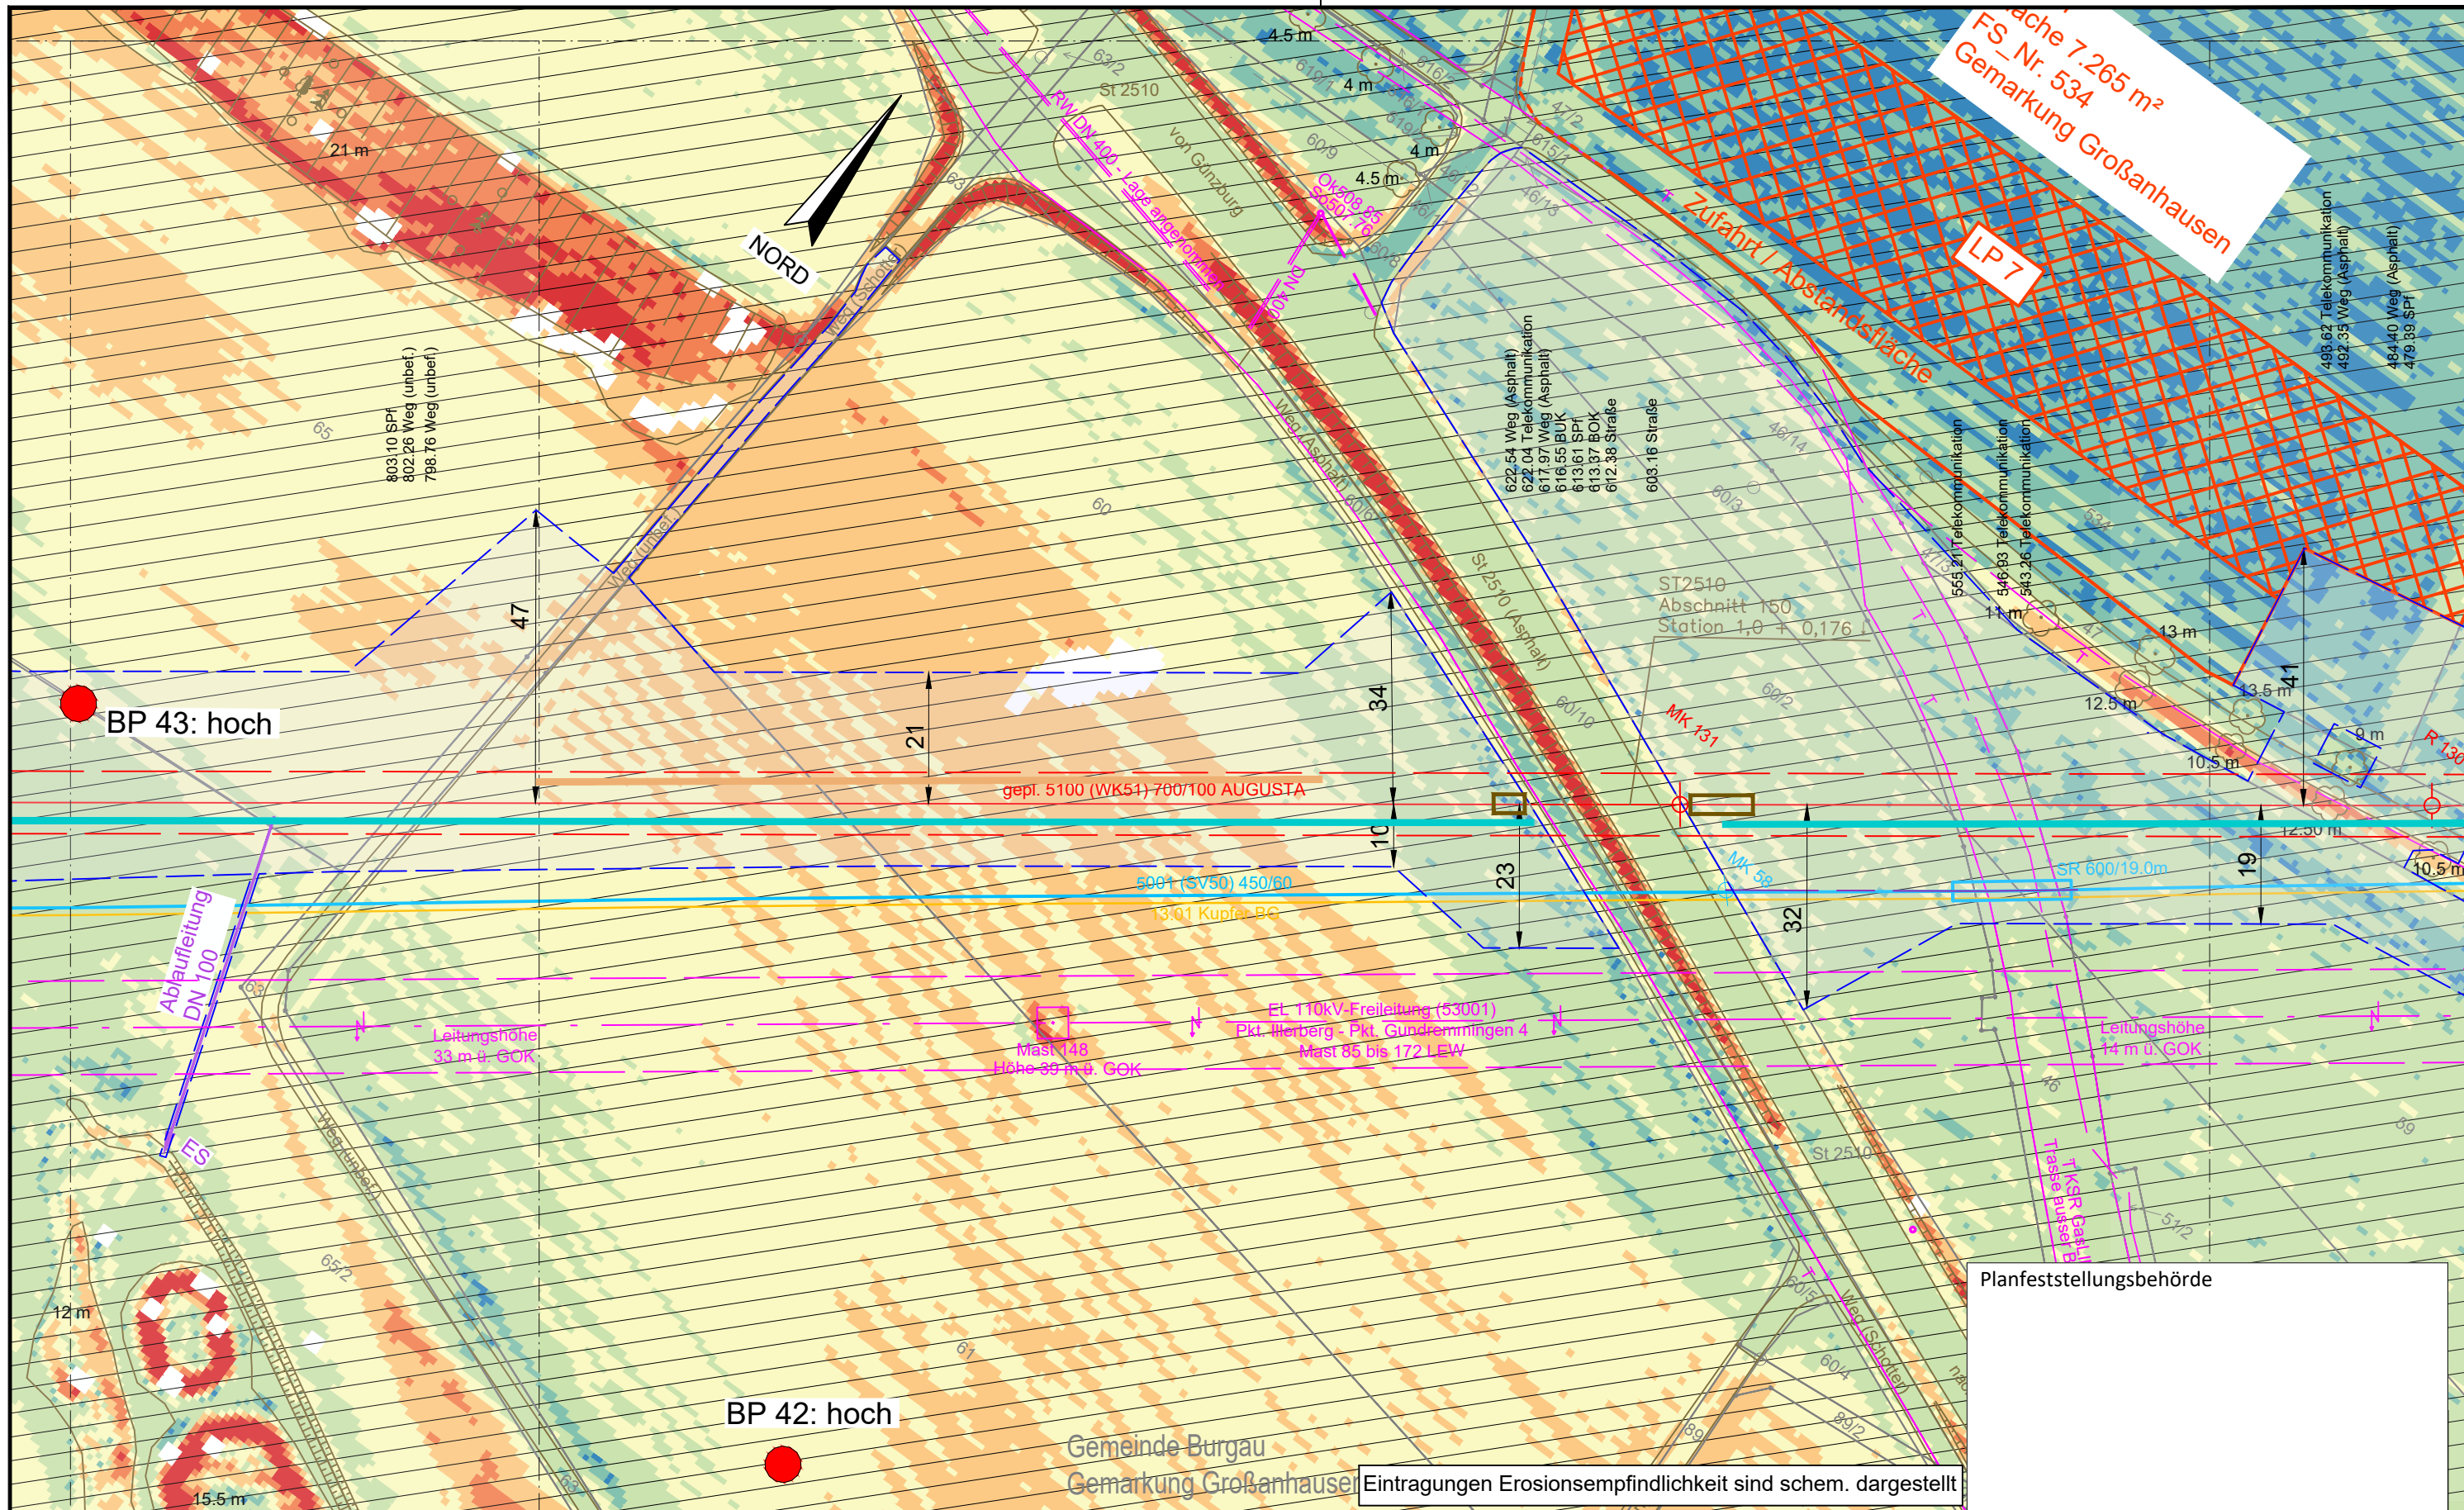

Fläche 7.265 m²
FS_Nr. 534
Gemarkung Großanhausen

LP 7

Zufahrt / Abstandsfläche

gepl. 5100 (WK51) 700/100 AUGUSTA

5001 (SV50) 450/60
13:01 Kupfer BG

EL 110kV-Freileitung (53001)
Pkt. Illerberg - Pkt. Gundremmingen 4
Mast 85 bis 172 LEW

Leitungshöhe
14 m ü. GOK

Leitungshöhe
33 m ü. GOK

Mast 148
Höhe 89 m ü. GOK

SR 600/19,0m

MK 131

MK 58

BP 43: hoch

BP 42: hoch

Gemeinde Burgau
Gemarkung Großanhausen

Eintragungen Erosionsempfindlichkeit sind schem. dargestellt

Planfeststellungsbehörde

Ingenieurbüro Weishaupt (bW)
Planung und Bauüberwachung
im Auftrag der
bayernets
Bayernische Vermessungsverwaltung


Legende (themenbezogene Auswahl zum vorliegenden Plan; weitere Verwendungen gemäß Symbol-/ Zeichenverzeichnis):

Gemarkung	— · — · —	Gastransportleitung geplant	— (red)	Schilderpfahl (SPf)	○ (red)
Flurstücks-Grenze	— (blue)	KKS-Anlagen geplant	— (red)	Schilderpfahl mit Messkontakt (MK)	○ (red)
Topografie	— (grey)	Schutzstreifen (dingliche Sicherung)	— (dashed red)	Arbeitsstreifen	— (dashed blue)
Fremdleitungen	— (magenta)	TS-Punkt mit Nr., Winkel u. Koordinate	○ (red)		
Bestand Gas bayernets	— (cyan)	Kilometrierung	km 00+00		

0 10 20 30 40 50 Meter

DR. SPANG Ingenieurgesellschaft für Bauwesen, Geologie und Umwelttechnik mbH Rosi-Wolfstein-Straße 6, 58453 Witten Telefon: 02302 / 9 14 02 - 0		Geplante Gastransportleitung AUGUSTA von Wertingen nach Kötz Planunterlagen zum Planfeststellungsverfahren (PF-V)		Ingenieurbüro Weishaupt (bW) Planung und Bauüberwachung im Auftrag der bayernets	
Plangrundlage: WK5100_GP_TP_TG_241023_U+T_WPG Plan Nr.: 42.7852/ 2.4 Gezeichnet: Dri/Bt Datum: 30.10.2024 Geprüft: Behr		Anlage 4: Lageplan mit Erosionsempfindlichkeit Bodenschutzkonzept		Leitung 5100 (WK51) DN 700 MOP 100 Schutzstreifen 10 m	
Rev.	Datum	Änderung	Bundesland: Bayern	Regierungsbezirk: Schwaben	Landkreis: Günzburg
			Erstellt	27.04.2023	Döring; Hahn / WPG
			Geprüft	27.04.2023	Thiele / WPG
			Freigegeben	27.04.2023	Ambs / bayernets
			Datum	Name	Format
			27.04.2023	Döring; Hahn / WPG	DIN A3
			Datum	Name	Maßstab
			27.04.2023	Thiele / WPG	1 : 1.000
			Datum	Name	Revision
			27.04.2023	Ambs / bayernets	0
			Datum	Name	Blatt-Nr.
			27.04.2023	Ambs / bayernets	WK5100_GP_TP_TG_98

© Geobasisdaten: Bayerische Vermessungsverwaltung

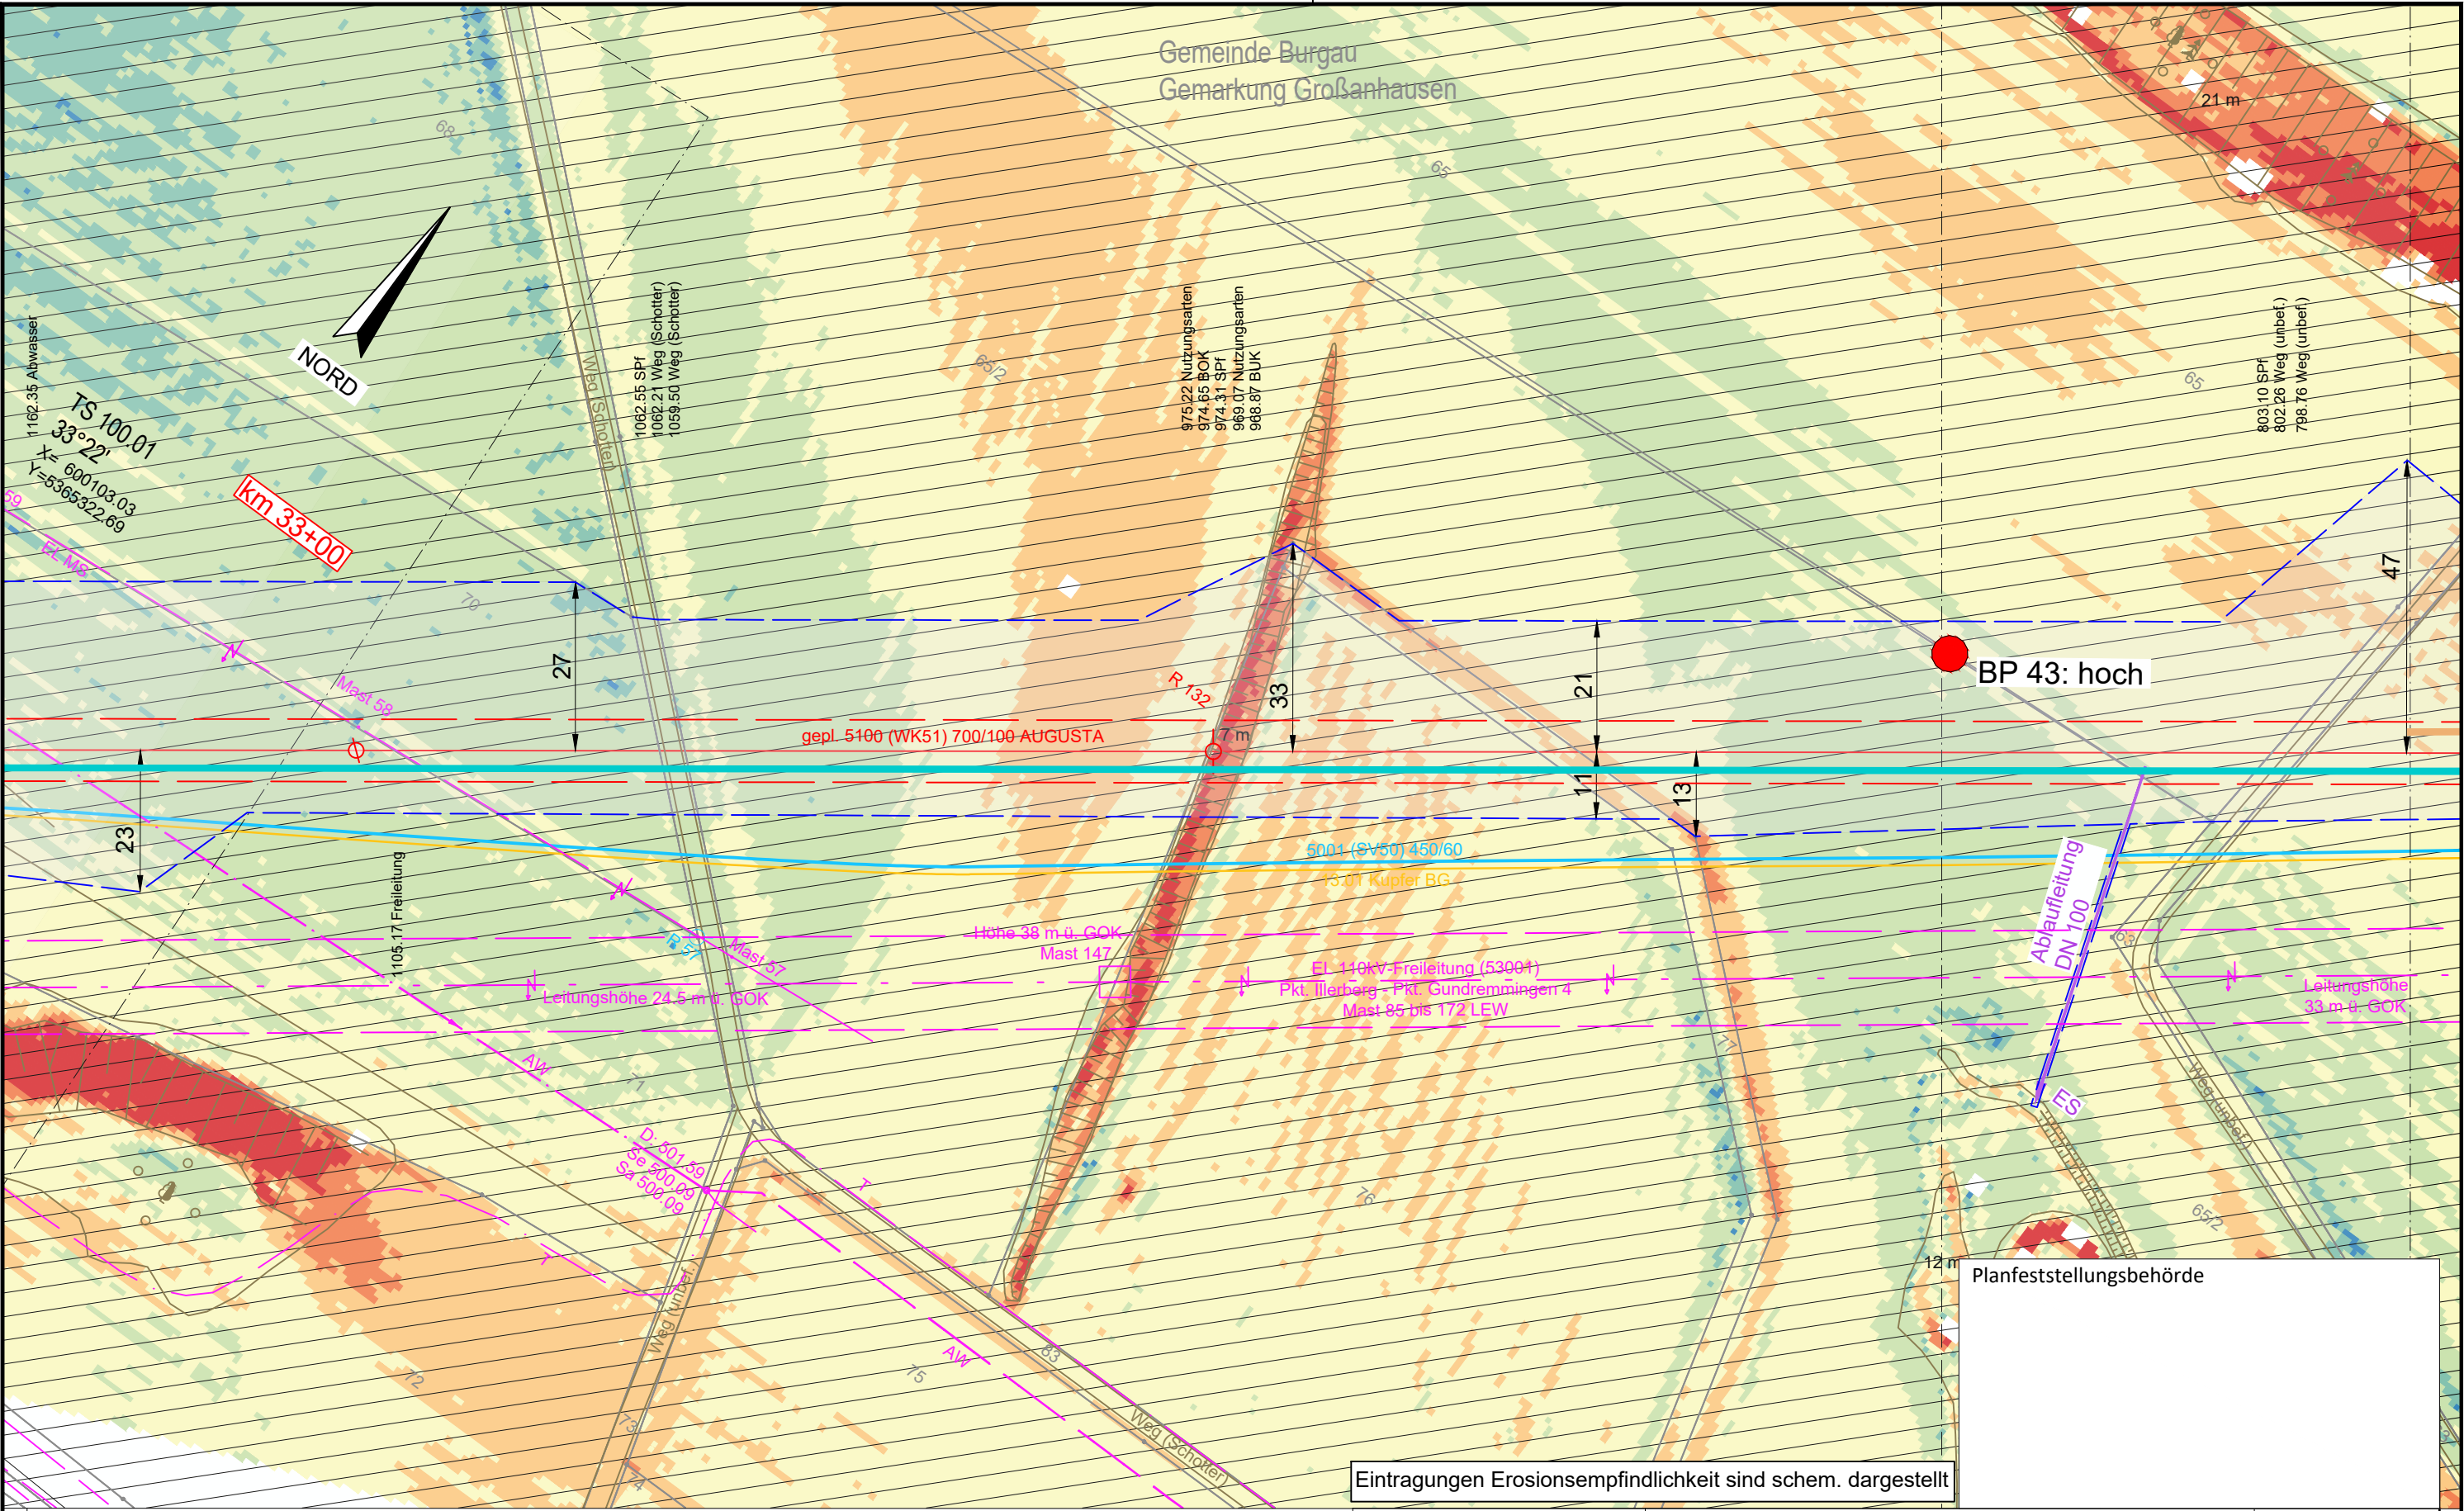


Eintragungen Erosionsempfindlichkeit sind schem. dargestellt

Legende (themenbezogene Auswahl zum vorliegenden Plan; weitere Verwendungen gemäß Symbol-/ Zeichenverzeichnis):

Gemarkung	— · — · —	Gastransportleitung geplant	—
Flurstücks-Grenze	—	KKS-Anlagen geplant	—
Topografie	—	Schutzstreifen (dingliche Sicherung)	- - - - -
Fremdleitungen	—	TS-Punkt mit Nr., Winkel u. Koordinate	○
Bestand Gas bayernets	—	Kilometrierung	km 00+00

Schilderpfahl (SPf)	○
Schilderpfahl mit Messkontakt (MK)	○
Arbeitsstreifen	—

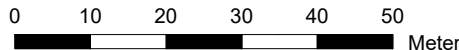

DR. SPANG
Ingenieurgesellschaft für
Bauwesen, Geologie und Umwelttechnik mbH
Rosi-Wolfstein-Straße 6, 58453 Witten
Telefon: 02302 / 9 14 02 - 0

Geplante Gastransportleitung AUGUSTA von Wertingen nach Kötz
Planunterlagen zum Planfeststellungsverfahren (PF-V)

Anlage 4: Lageplan mit Erosionsempfindlichkeit
Bodenschutzkonzept


Plangrundlage: WK5100_GP_TP_TG_241023_Ü+T_WPG
Plan Nr.: 42.7852/ 2.4
Datum: 30.10.2024
Gezeichnet: Dri/Bt
Geprüft: Behr

Ingenieurbüro Weishaupt (bW)
Planung und Bauüberwachung
im Auftrag der
bayernets
Gas- und Wassertransport systeme

Bundesland: Bayern	Regierungsbezirk: Schwaben	Landkreis: Günzburg
Erstellt	27.04.2023	Döring; Hahn / WPG
Geprüft	27.04.2023	Thiele / WPG
Freigegeben	27.04.2023	Ambs / bayernets
Datum	Änderung	Name
Format	Maßstab	Revision
DIN A3	1 : 1.000	0
Planname	Blatt-Nr.	
WK5100_GP_TP_TG_99		

© Geobasisdaten: Bayerische Vermessungsverwaltung

Planfeststellungsbehörde

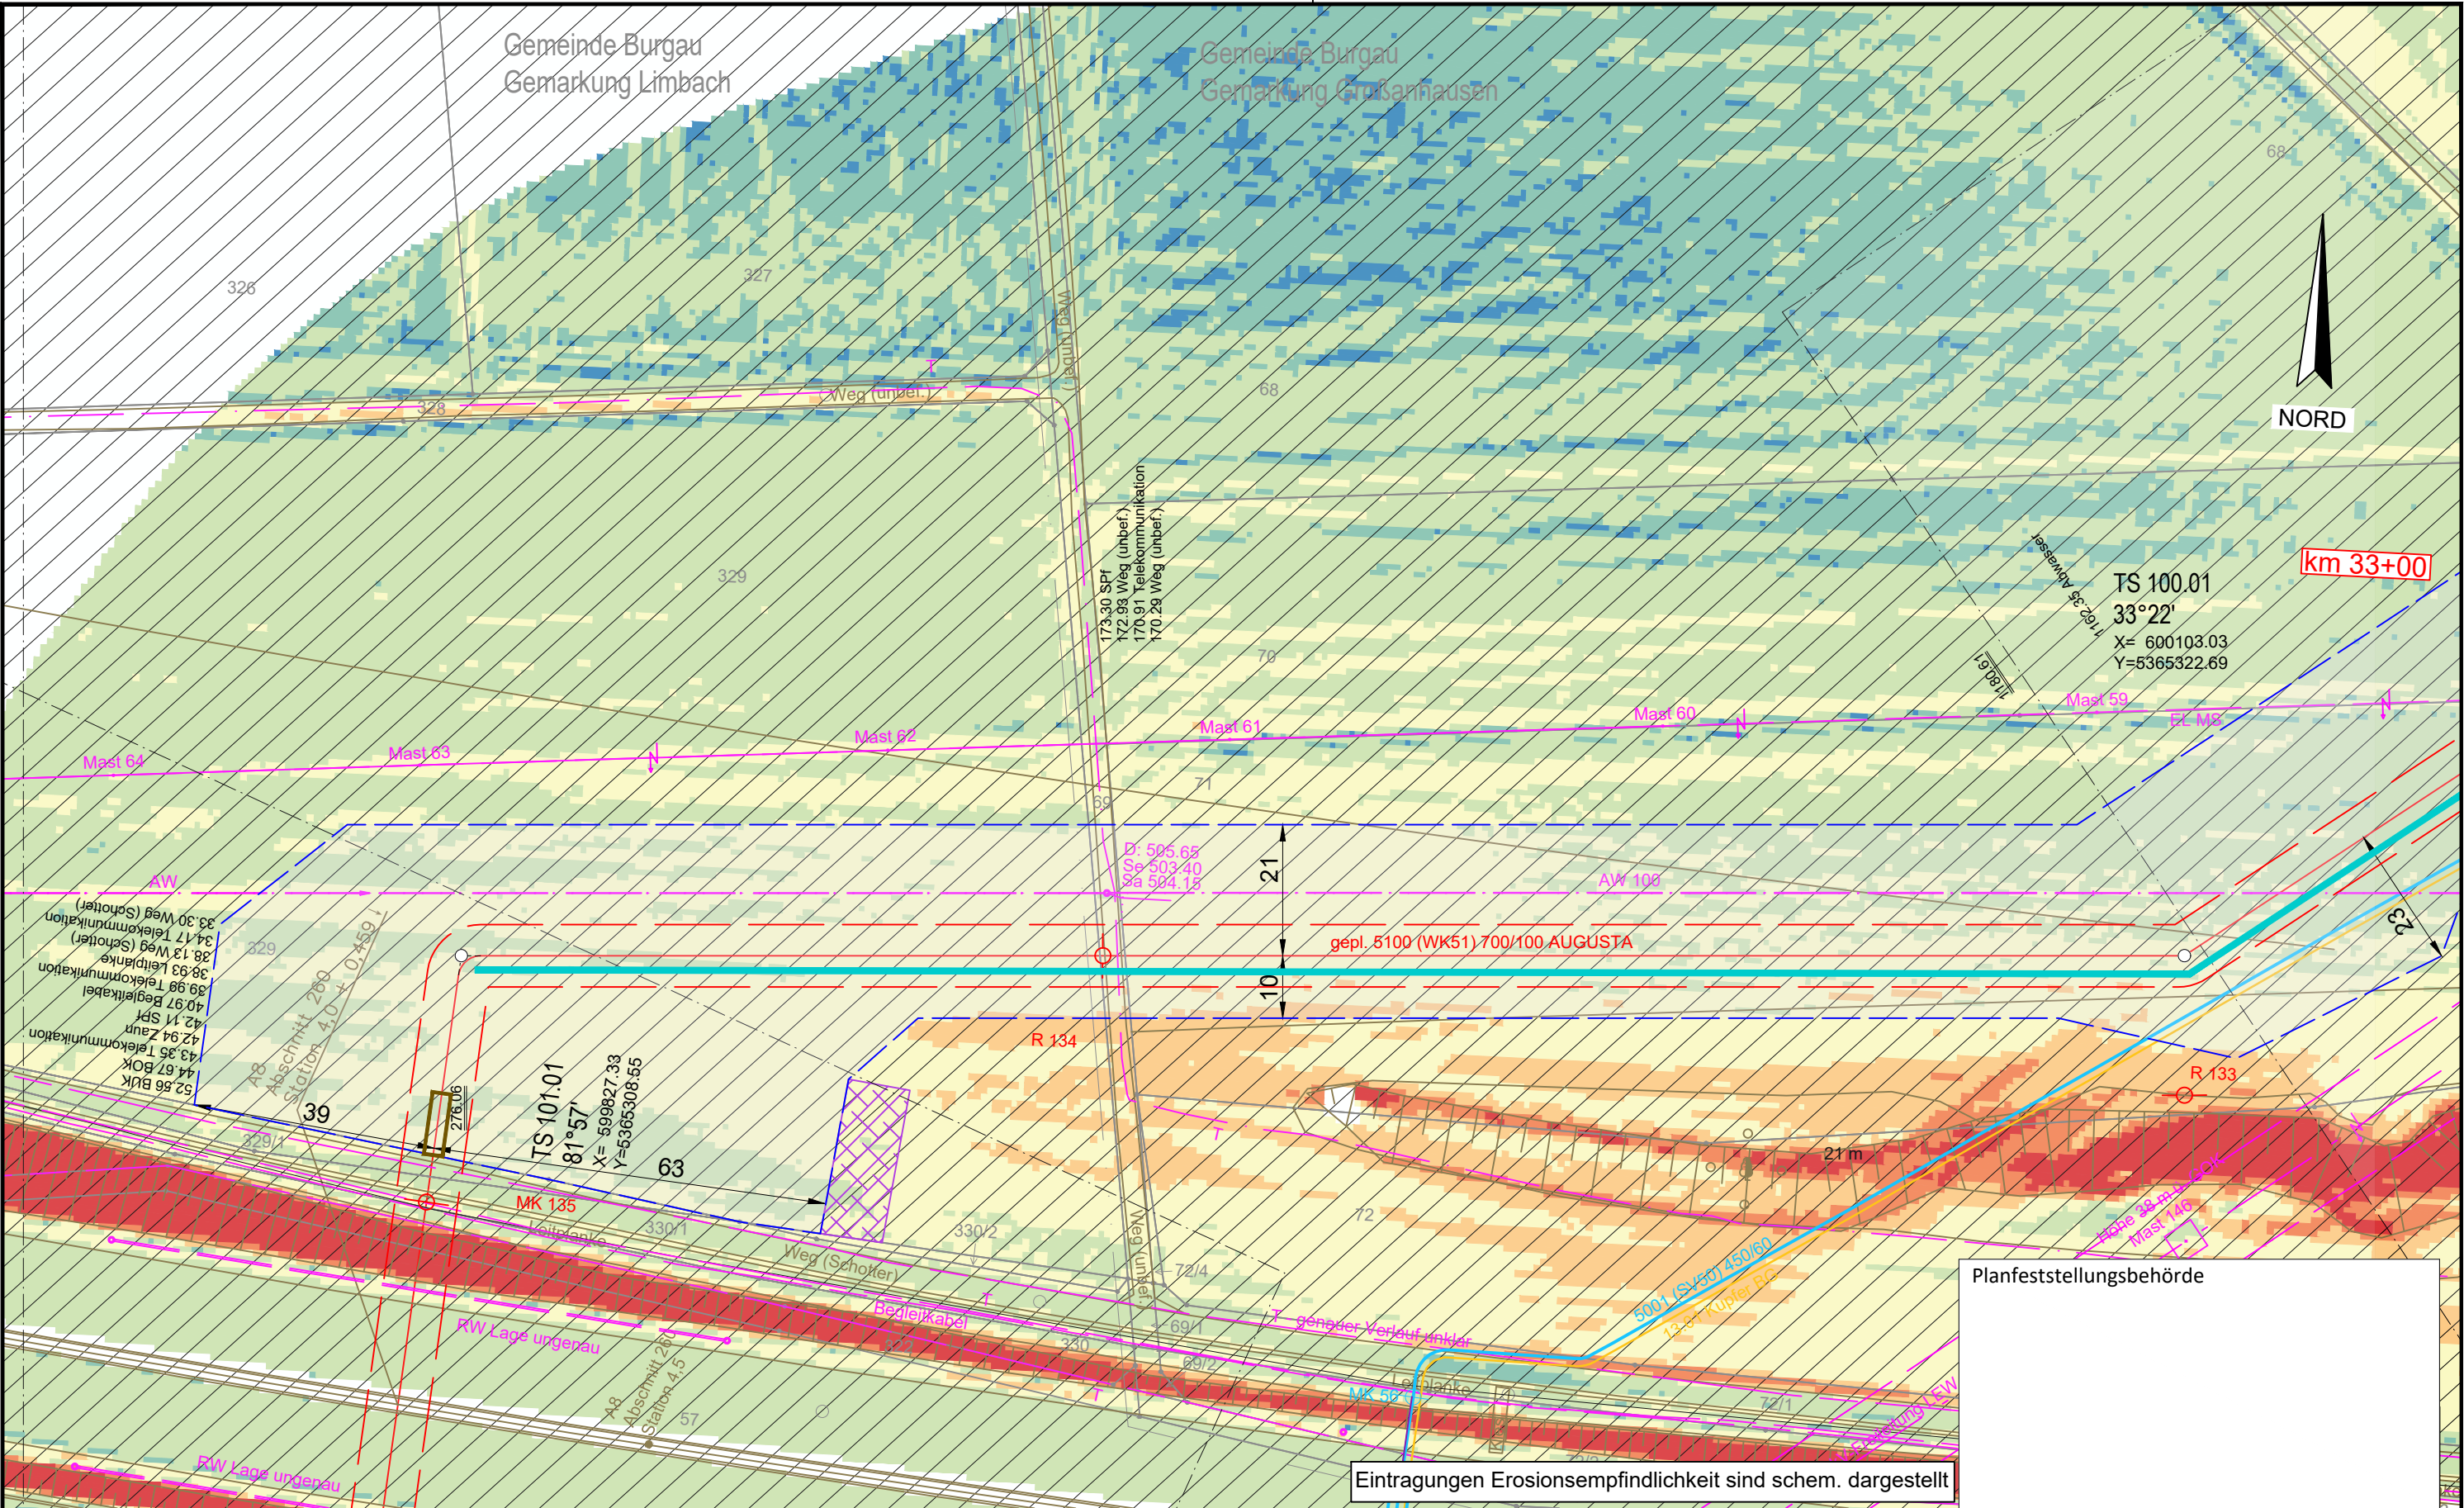

Eintragungen Erosionsempfindlichkeit sind schem. dargestellt

Legende (themenbezogene Auswahl zum vorliegenden Plan; weitere Verwendungen gemäß Symbol-/ Zeichenverzeichnis):

Gemarkung

Flurstücks-Grenze

Topografie

Fremdleitungen

Bestand Gas bayernets

Gastransportleitung geplant

KKS-Anlagen geplant

Schutzstreifen (dingliche Sicherung)

TS-Punkt mit Nr., Winkel u. Koordinate

Kilometrierung

Schilderpfahl (SPf)

Schilderpfahl mit Messkontakt (MK)

Arbeitsstreifen

0 10 20 30 40 50 Meter

DR. SPANG Ingenieurgesellschaft für Bauwesen, Geologie und Umwelttechnik mbH
Rosi-Wolfstein-Straße 6, 58453 Witten
Telefon: 02302 / 9 14 02 - 0

Plangrundlage: WK5100_GP_TP_TG_241023_U+T_WPG
Plan Nr.: 42.7852/ 2.4 Gezeichnet: Dri/Bt
Datum: 30.10.2024 Geprüft: Behr

Geplante Gastransportleitung AUGUSTA von Wertingen nach Kötz
Planunterlagen zum Planfeststellungsverfahren (PF-V)

Anlage 4: Lageplan mit Erosionsempfindlichkeit
Bodenschutzkonzept


Rev.	Datum	Änderung	Datum	Name	Format	Maßstab	Revision
		Erstellt	27.04.2023	Döring; Hahn / WPG	DIN A3	1 : 1.000	0
		Geprüft	27.04.2023	Thiele / WPG	Planname		Blatt-Nr.
		Freigegeben	27.04.2023	Ambis / bayernets	WK5100_GP_TP_TG_100		

Ingenieurbüro Weishaupt
Planung und Bauüberwachung

im Auftrag der
bayernets
Gas-Transport-Systeme

Leitung 5100 (WK51)
DN 700 MOP 100
Schutzstreifen 10 m

© Geobasisdaten: Bayerische Vermessungsverwaltung

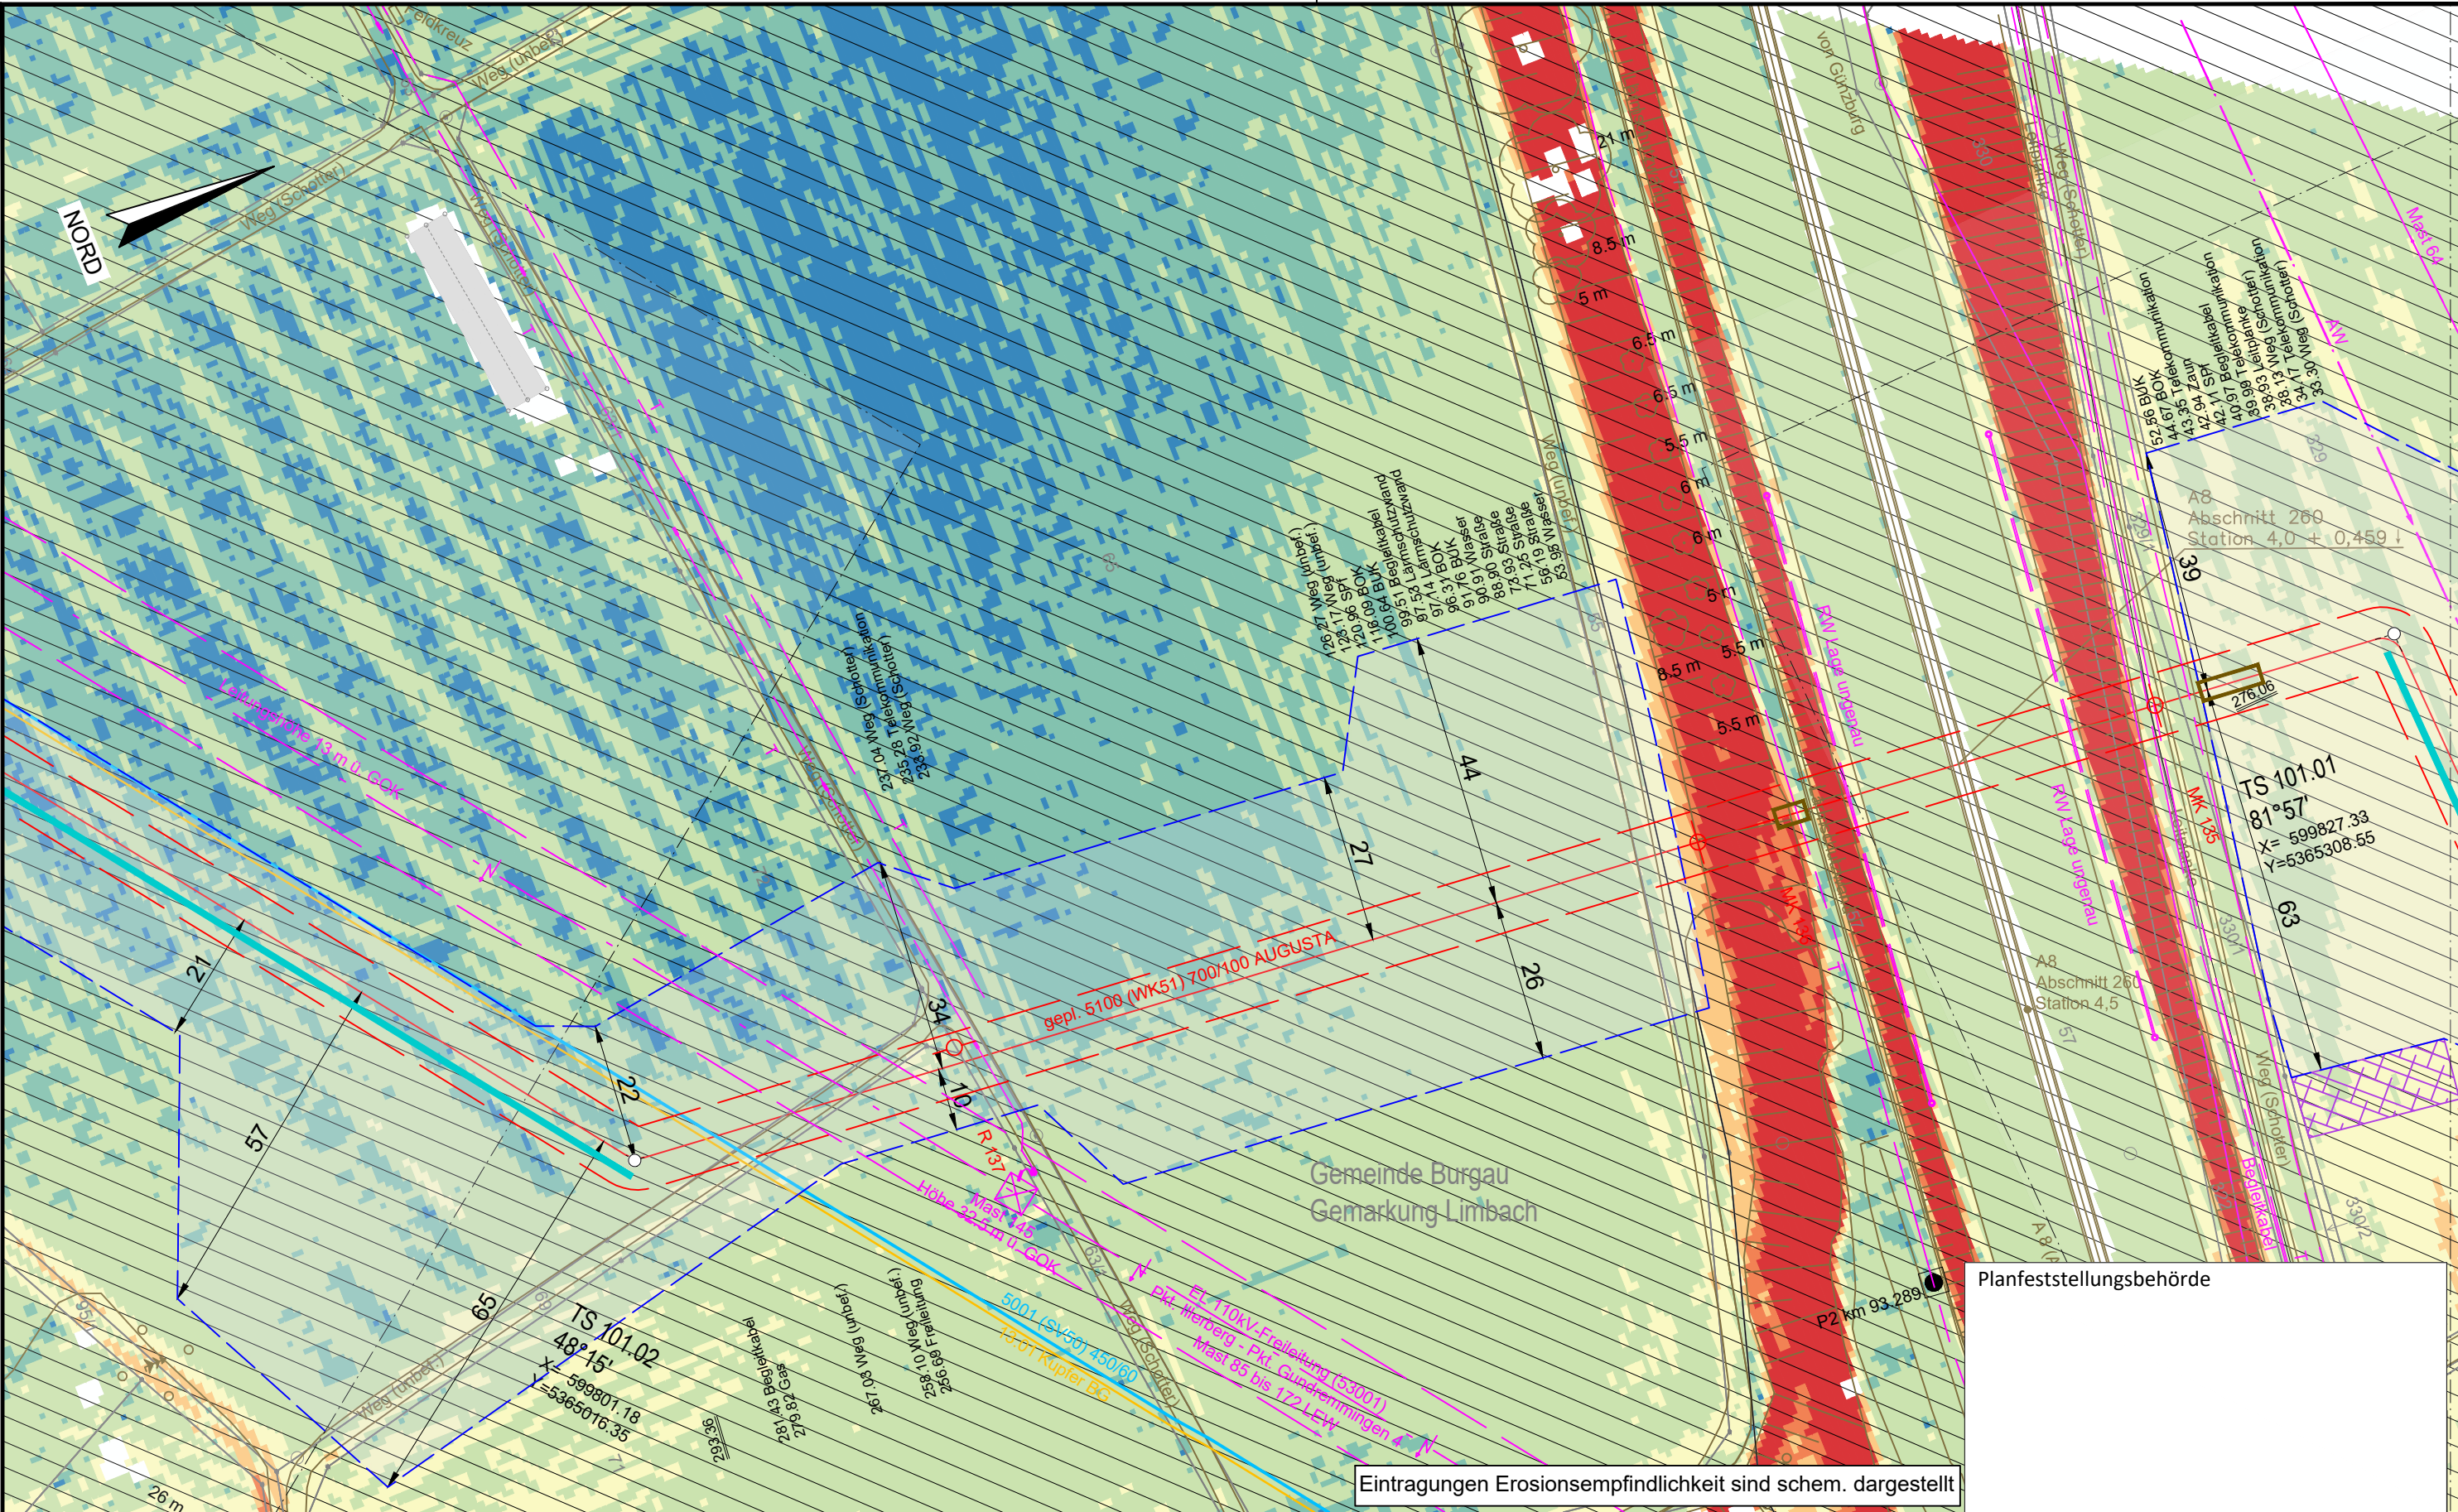

Eintragungen Erosionsempfindlichkeit sind schem. dargestellt

Legende (themenbezogene Auswahl zum vorliegenden Plan; weitere Verwendungen gemäß Symbol-/ Zeichenverzeichnis):

- Gemarkung

Flurstücks-Grenze

Topografie

Fremdleitungen

Bestand Gas bayernets
- Gastransportleitung geplant

KKS-Anlagen geplant


Schutzstreifen (dingliche Sicherung)

TS-Punkt mit Nr., Winkel u. Koordinate

Kilometrierung
- Schilderpfahl (SPf)

Schilderpfahl mit Messkontakt (MK)

Arbeitsstreifen
- km 00+00

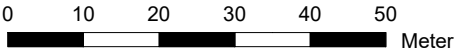

DR. SPANG Ingenieurgesellschaft für Bauwesen, Geologie und Umwelttechnik mbH
Rosi-Wolfstein-Straße 6, 58453 Witten
Telefon: 02302 / 9 14 02 - 0

Plangrundlage: WK5100_GP_TP_TG_241023_U+T_WPG
Plan Nr.: 42.7852/ 2.4 Gezeichnet: Dri/Bt
Datum: 30.10.2024 Geprüft: Behr

Rev.	Datum	Änderung
		Erstellt
		Geprüft
		Freigegeben

Geplante Gastransportleitung AUGUSTA von Wertingen nach Kötz
Planunterlagen zum Planfeststellungsverfahren (PF-V)

Anlage 4: Lageplan mit Erosionsempfindlichkeit
Bodenschutzkonzept

Bundesland: Bayern	Regierungsbezirk: Schwaben	Landkreis: Günzburg
Datum	Datum	Name
Erstellt	27.04.2023	Döring; Hahn / WPG
Geprüft	27.04.2023	Thiele / WPG
Freigegeben	27.04.2023	Ambis / bayernets


Leitung 5100 (WK51)
DN 700 MOP 100
Schutzstreifen 10 m

Ingenieurbüro Weishaupt
Planung und Bauüberwachung
im Auftrag der
bayernets
Gas-Transport-Systeme

Format	Maßstab	Revision
DIN A3	1 : 1.000	0
Plannamen	Blatt-Nr.	
WK5100_GP_TP_TG_101		

© Geobasisdaten: Bayerische Vermessungsverwaltung

Planfeststellungsbehörde

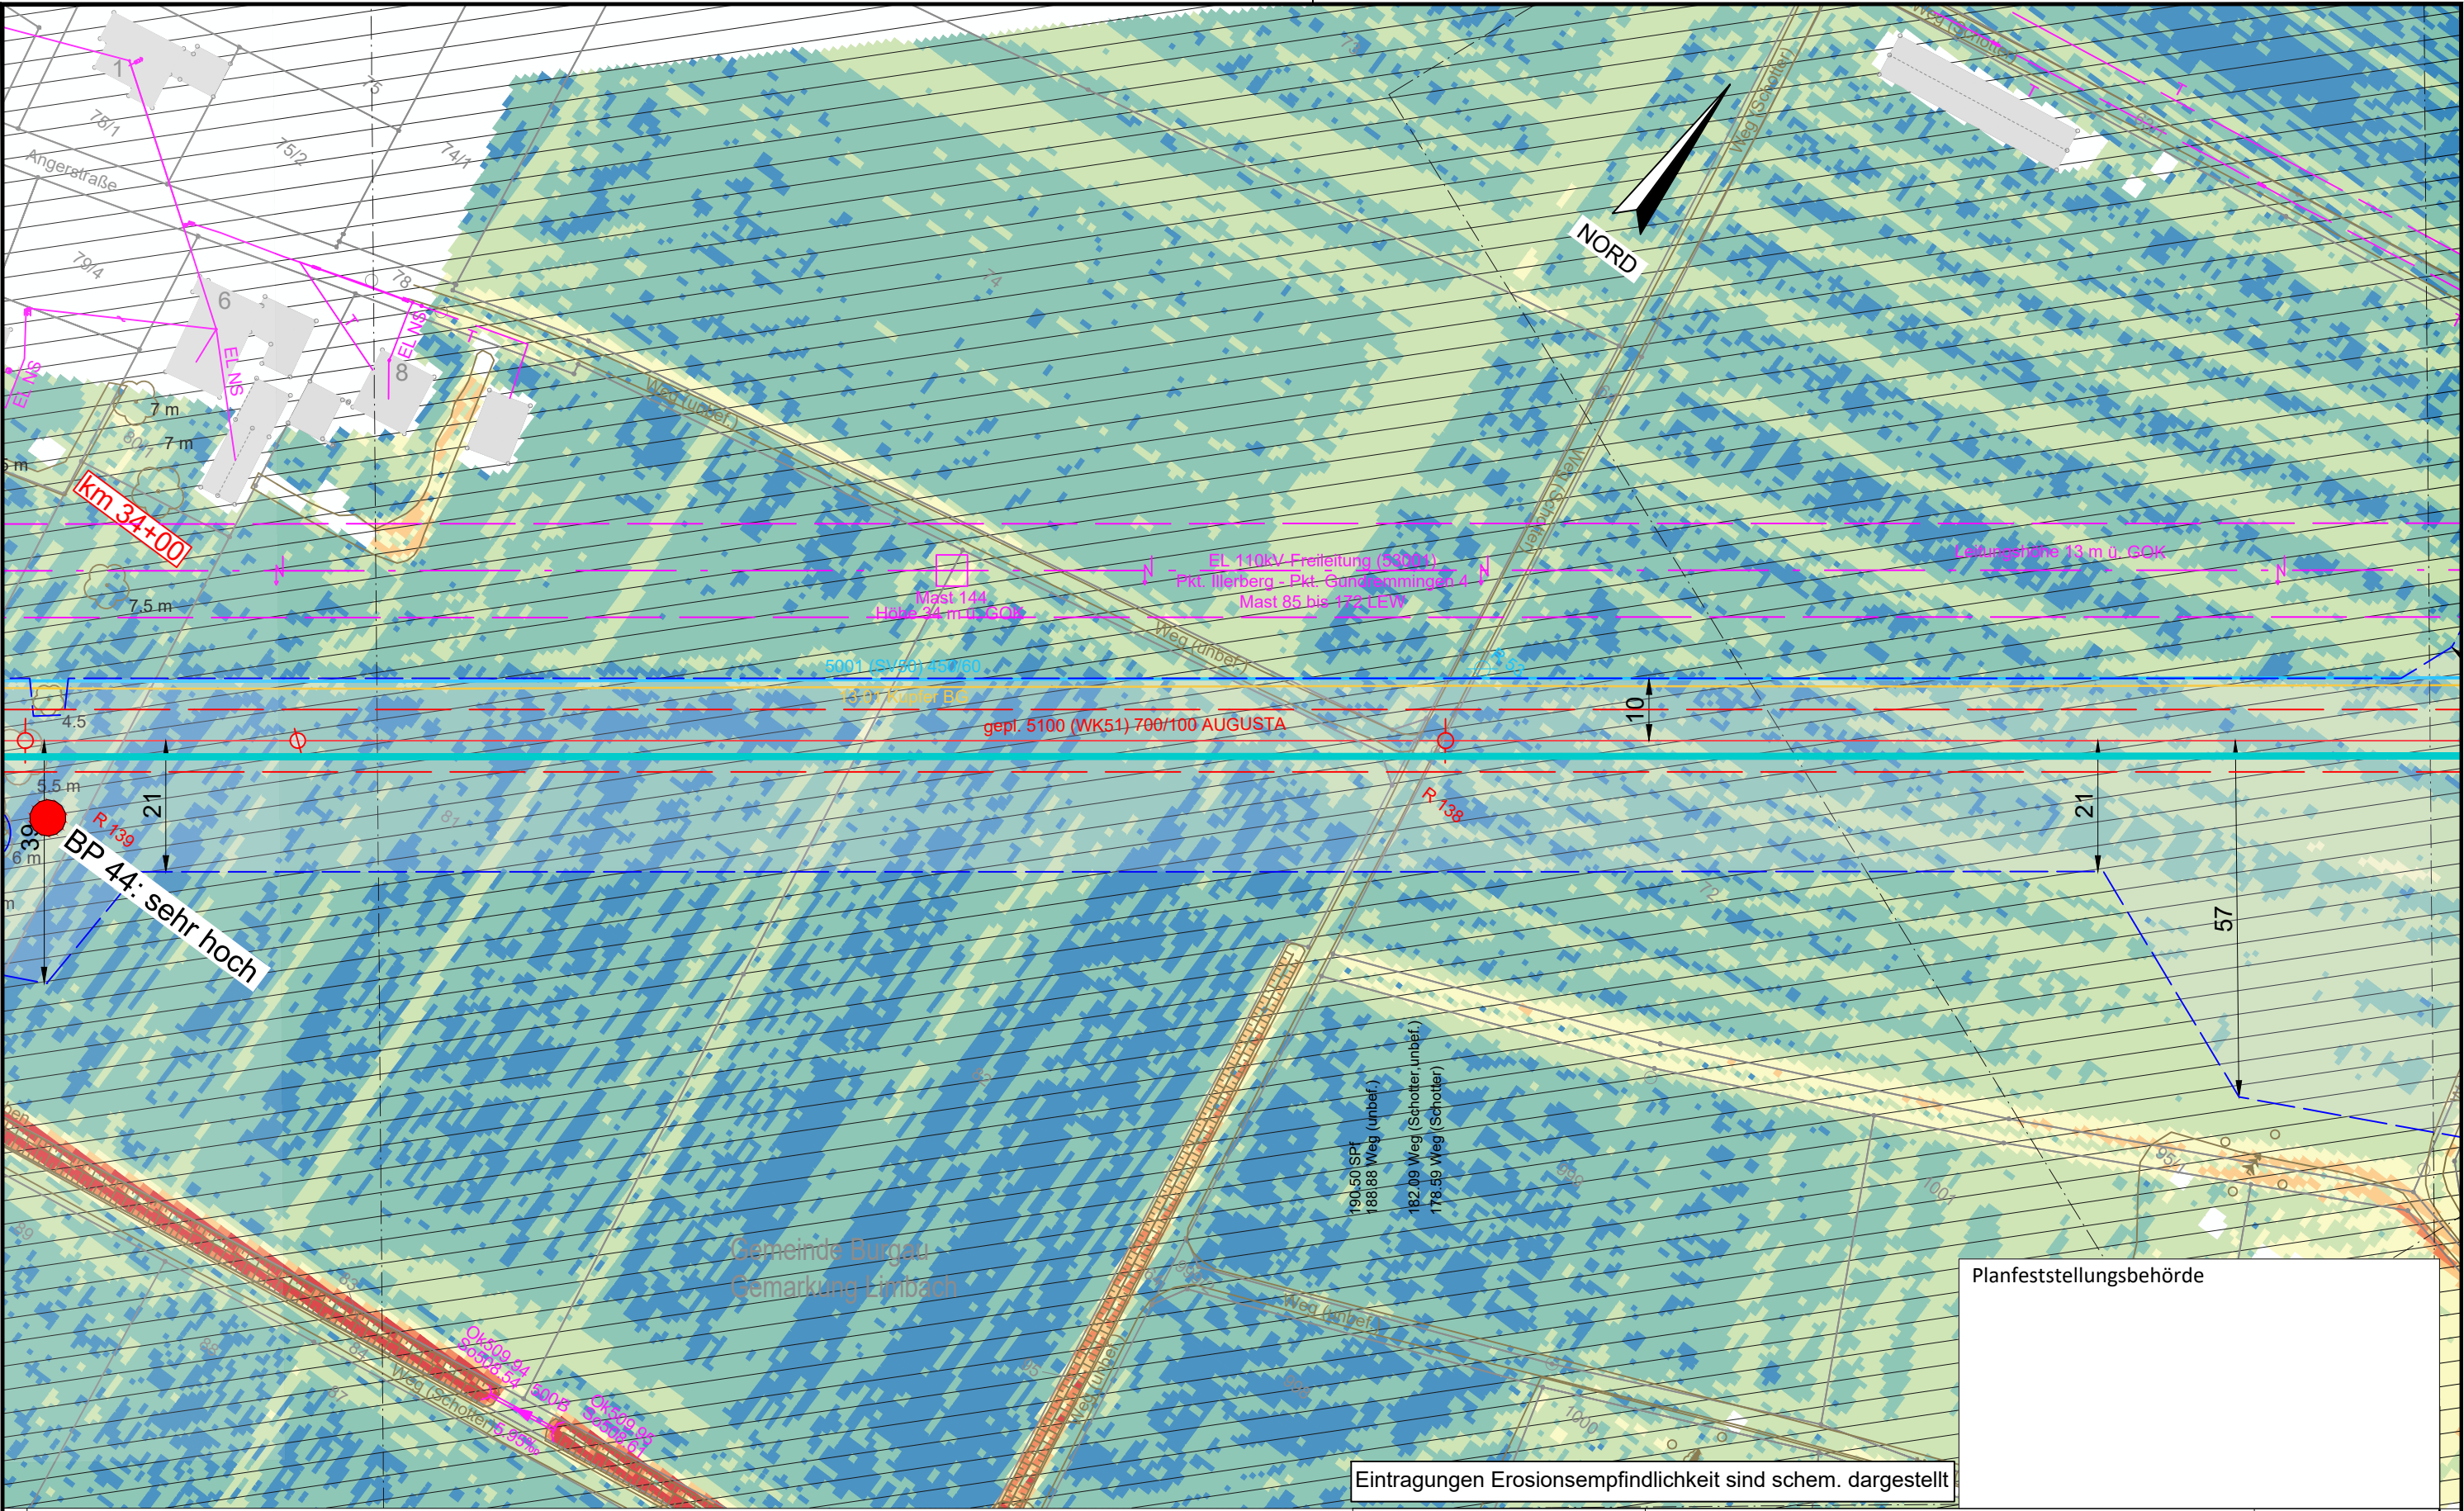


Eintragungen Erosionsempfindlichkeit sind schem. dargestellt

Legende (themenbezogene Auswahl zum vorliegenden Plan; weitere Verwendungen gemäß Symbol-/ Zeichenverzeichnis):

Gemarkung	— · — · —	Gastransportleitung geplant	— (red)
Flurstücks-Grenze	— (thin)	KKS-Anlagen geplant	— (red)
Topografie	— (thin)	Schutzstreifen (dingliche Sicherung)	- - - - - (red)
Fremdleitungen	— (pink)	TS-Punkt mit Nr., Winkel u. Koordinate	— (red) with circle
Bestand Gas bayernets	— (cyan)	Kilometrierung	km 00+00

Schilderpfahl (SPF)	— (red) with circle
Schilderpfahl mit Messkontakt (MK)	— (red) with circle and cross
Arbeitsstreifen	- - - - - (blue)

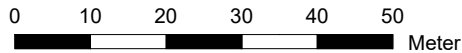

DR. SPANG Ingenieurgesellschaft für Bauwesen, Geologie und Umwelttechnik mbH
Rosi-Wolfstein-Straße 6, 58453 Witten
Telefon: 02302 / 9 14 02 - 0

Plangrundlage: WK5100_GP_TP_TG_241023_U+T_WPG
Plan Nr.: 42.7852/ 2.4 Gezeichnet: Dri/Bt
Datum: 30.10.2024 Geprüft: Behr

Rev.	Datum	Änderung
		Erstellt
		Geprüft
		Freigegeben

© Geobasisdaten: Bayerische Vermessungsverwaltung


Geplante Gastransportleitung AUGUSTA von Wertingen nach Kötz			Planunterlagen zum Planfeststellungsverfahren (PF-V)		
Anlage 4: Lageplan mit Erosionsempfindlichkeit			Leitung 5100 (WK51) DN 700 MOP 100 Schutzstreifen 10 m		
Bundesland: Bayern		Regierungsbezirk: Schwaben		Landkreis: Günzburg	
Datum		Datum		Name	
				Döring; Hahn / WPG	
				Thiele / WPG	
				Ambs / bayernets	
				Format	
				DIN A3	
				Maßstab	
				1 : 1.000	
				Revision	
				0	
				Blatt-Nr.	
				WK5100_GP_TP_TG_102	

Planfeststellungsbehörde

Ingenieurbüro Weishaupt (bW)
Planung und Bauüberwachung

im Auftrag der

bayernets
Geotechnik-Service

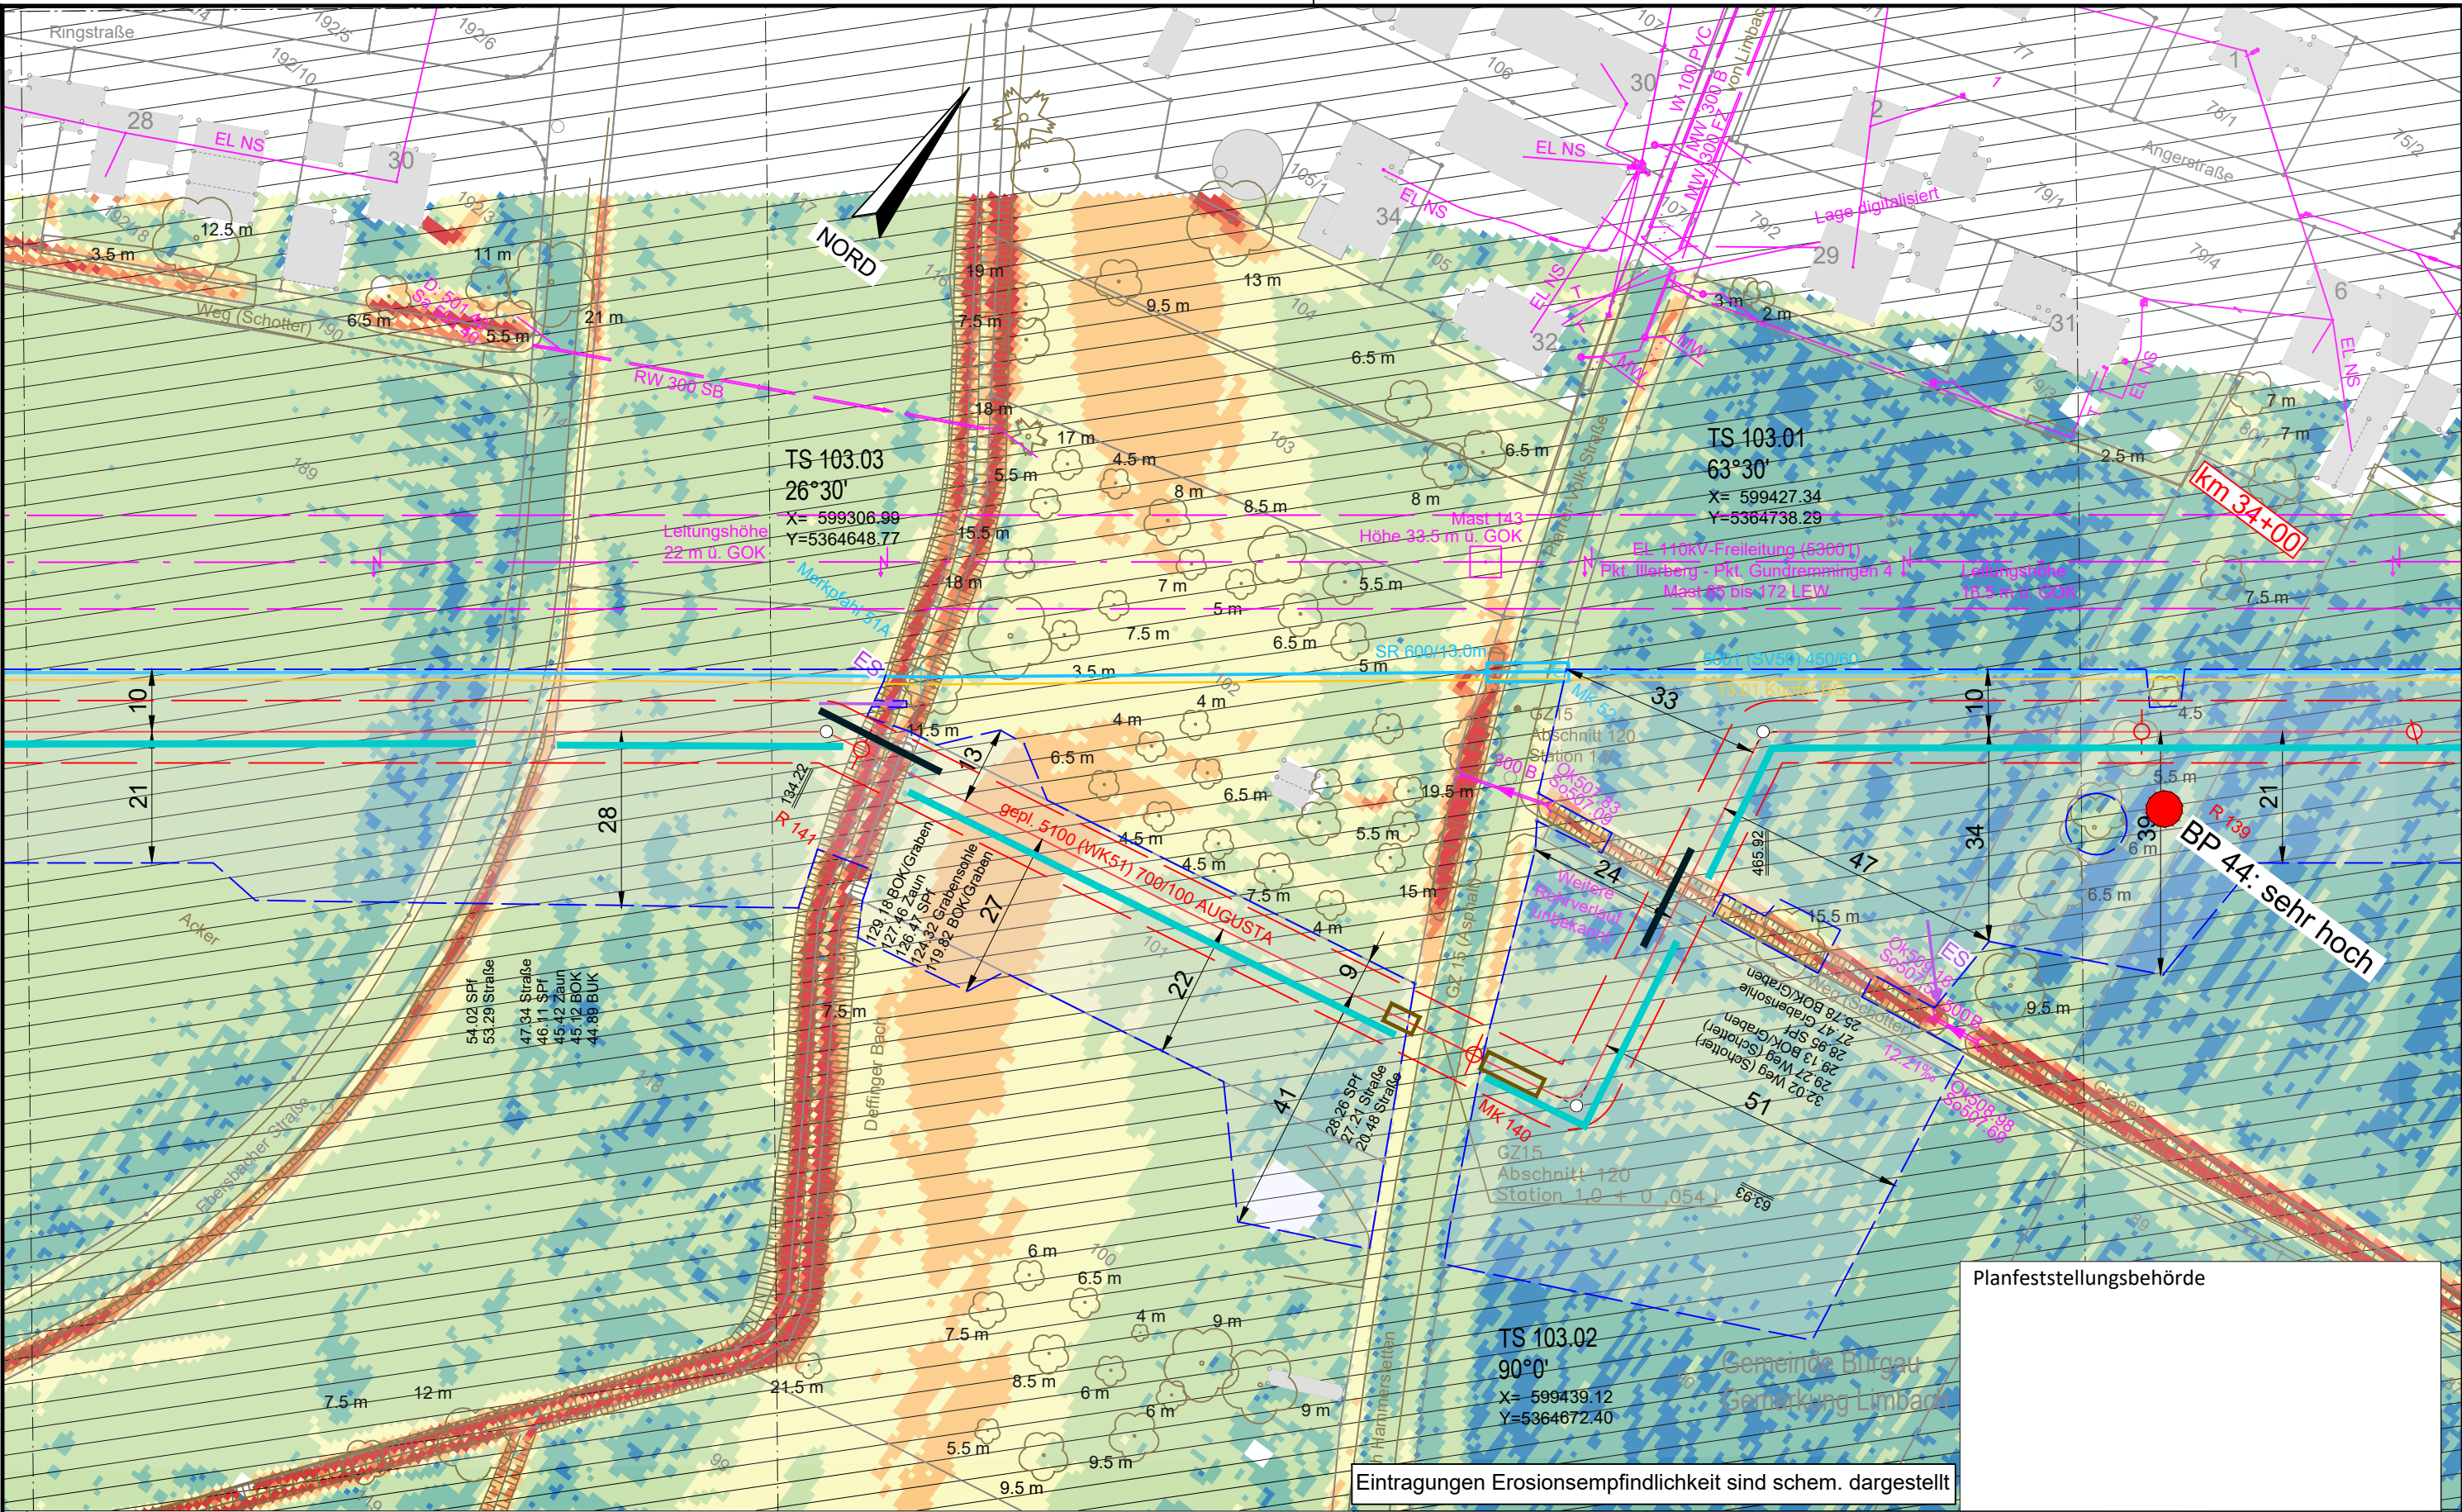

Legende (themenbezogene Auswahl zum vorliegenden Plan; weitere Verwendungen gemäß Symbol-/ Zeichenverzeichnis):

- Gemarkung

Flurstücks-Grenze

Topografie

Fremdleitungen

Bestand Gas bayernets
- Gastransportleitung geplant

KKS-Anlagen geplant

Schutzstreifen (dingliche Sicherung)


TS-Punkt mit Nr., Winkel u. Koordinate

Kilometrierung

- Schilderpfahl (SPf)

Schilderpfahl mit Messkontakt (MK)

Arbeitsstreifen

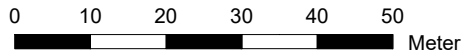

DR. SPANG Ingenieurgesellschaft für Bauwesen, Geologie und Umwelttechnik mbH
Rosi-Wolfstein-Straße 6, 58453 Witten
Telefon: 02302 / 9 14 02 - 0

Plangrundlage: WK5100_GP_TP_TG_241023_U+T_WPG
Plan Nr.: 42.7852/ 2.4 Gezeichnet: Dri/Bt
Datum: 30.10.2024 Geprüft: Behr

Rev.	Datum	Änderung
		Erstellt
		Geprüft
		Freigegeben

© Geobasisdaten: Bayerische Vermessungsverwaltung

Geplante Gastransportleitung AUGUSTA von Wertingen nach Kötz
Planunterlagen zum Planfeststellungsverfahren (PF-V)

Anlage 4: Lageplan mit Erosionsempfindlichkeit
Bodenschutzkonzept

Bundesland: Bayern	Regierungsbezirk: Schwaben	Landkreis: Günzburg
Datum	Name	Format
27.04.2023	Döring; Hahn / WPG	DIN A3
27.04.2023	Thiele / WPG	Planname
27.04.2023	Ambis / bayernets	Blatt-Nr.


Leitung 5100 (WK51)
DN 700 MOP 100
Schutzstreifen 10 m

Ingenieurbüro Weishaupt
Planung und Bauüberwachung
im Auftrag der
bayernets
Gastransport systeme

Planfeststellungsbehörde

Gemeinde Burgau
Gemarkung Limbach

Eintragungen Erosionsempfindlichkeit sind schem. dargestellt

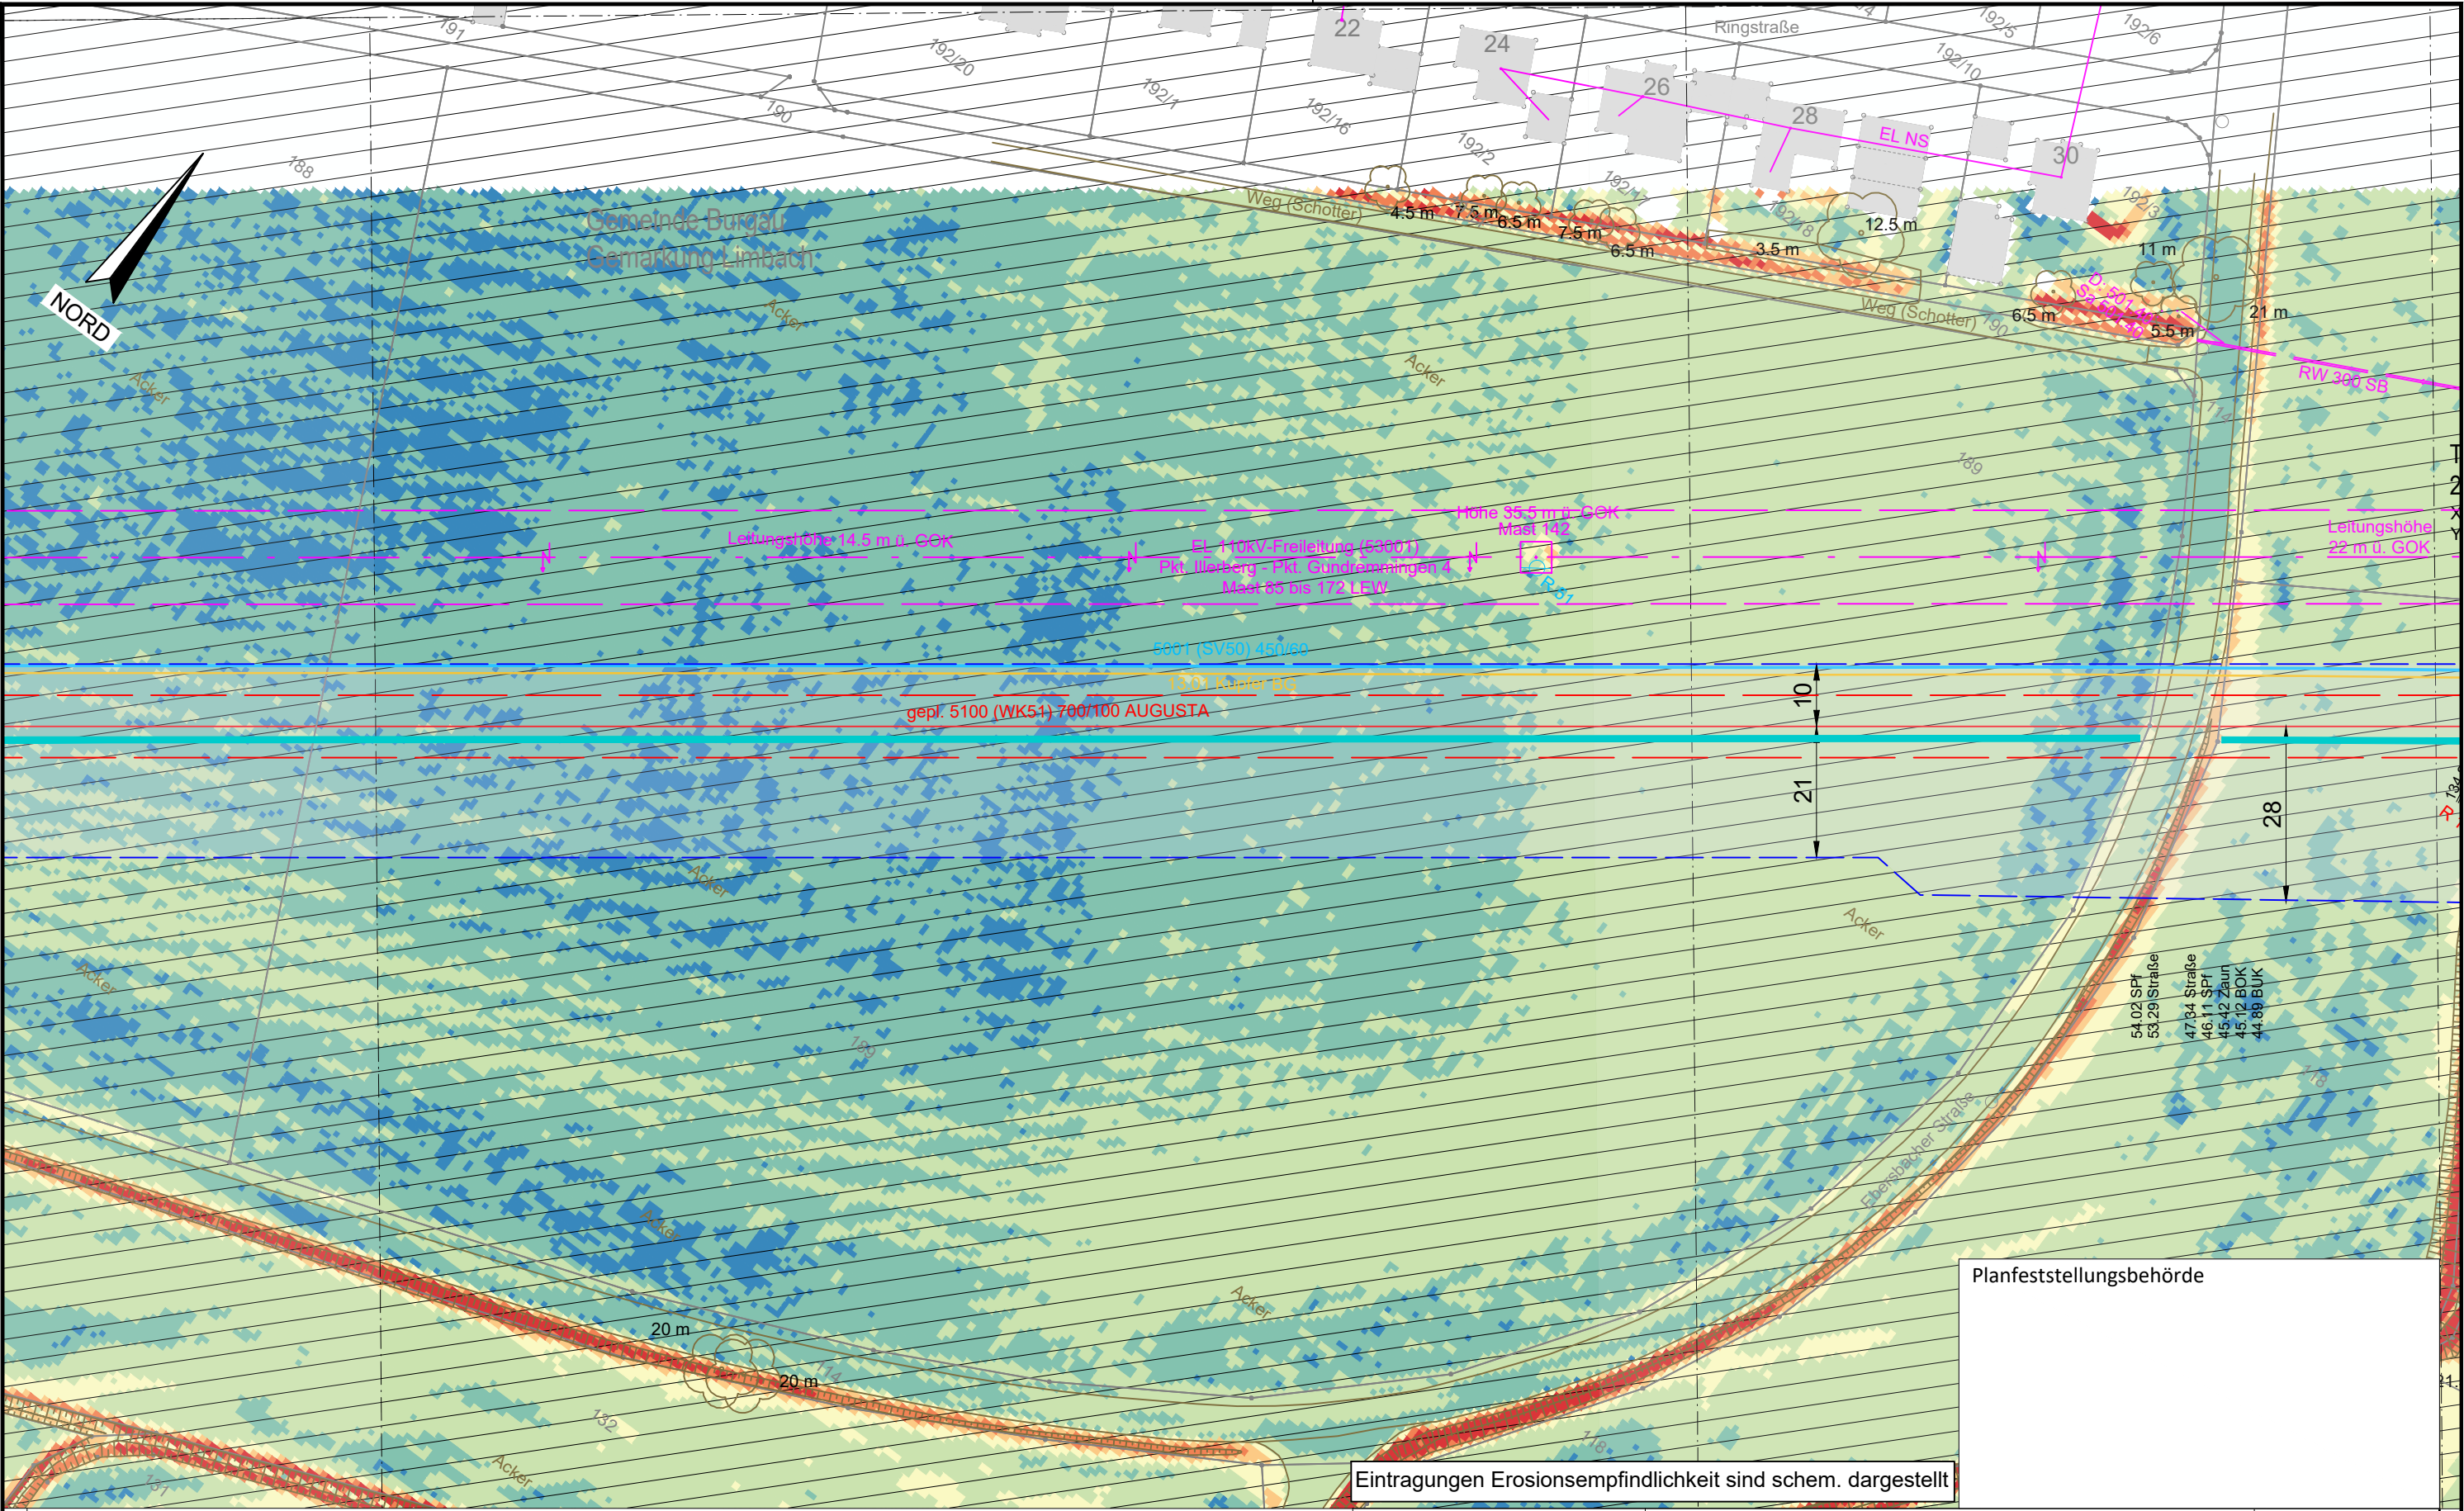


Eintragungen Erosionsempfindlichkeit sind schem. dargestellt

Planfeststellungsbehörde

Legende (themenbezogene Auswahl zum vorliegenden Plan; weitere Verwendungen gemäß Symbol-/ Zeichenverzeichnis):


- | | | | |
|-----------------------|-------------|--|-----------------|
| Gemarkung | — · — · — | Gastransportleitung geplant | — (red) |
| Flurstücks-Grenze | — (grey) | KKS-Anlagen geplant | — (red) |
| Topografie | — (brown) | Schutzstreifen (dingliche Sicherung) | - - - - - (red) |
| Fremdleitungen | — (magenta) | TS-Punkt mit Nr., Winkel u. Koordinate | ○ (red) |
| Bestand Gas bayernets | — (cyan) | Kilometrierung | km 00+00 |

- | | |
|------------------------------------|------------------|
| Schilderpfahl (SPf) | ○ (red) |
| Schilderpfahl mit Messkontakt (MK) | ○ (red) |
| Arbeitsstreifen | - - - - - (blue) |

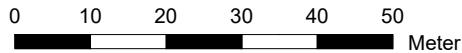

DR. SPANG Ingenieurgesellschaft für Bauwesen, Geologie und Umwelttechnik mbH Rosi-Wolfstein-Straße 6, 58453 Witten Telefon: 02302 / 9 14 02 - 0			Geplante Gastransportleitung AUGUSTA von Wertingen nach Kötz Planunterlagen zum Planfeststellungsverfahren (PF-V)		
Plangrundlage: WK5100_GP_TP_TG_241023_U+T_WPG			Anlage 4: Lageplan mit Erosionsempfindlichkeit Bodenschutzkonzept		
Plan Nr.: 42.7852/ 2.4			Leitung 5100 (WK51) DN 700 MOP 100 Schutzstreifen 10 m		
Datum: 30.10.2024			Gezeichnet: Dri/Bt		
Geprüft: Behr			Freigegeben		
Rev.	Datum	Änderung	Datum	Name	Format
			27.04.2023	Döring; Hahn / WPG	DIN A3
			27.04.2023	Thiele / WPG	Maßstab
			27.04.2023	Ambs / bayernets	Revision

Geplante Gastransportleitung AUGUSTA von Wertingen nach Kötz Planunterlagen zum Planfeststellungsverfahren (PF-V)			Ingenieurbüro Weishaupt (bW) Planung und Bauüberwachung im Auftrag der bayernets Gas-Transport-Systeme		
Bundesland: Bayern			Regierungsbezirk: Schwaben		
Landkreis: Günzburg			Format		
Erstellt			Maßstab		
Geprüft			Revision		
Freigegeben			Blatt-Nr.		
Datum			WK5100_GP_TP_TG_104		

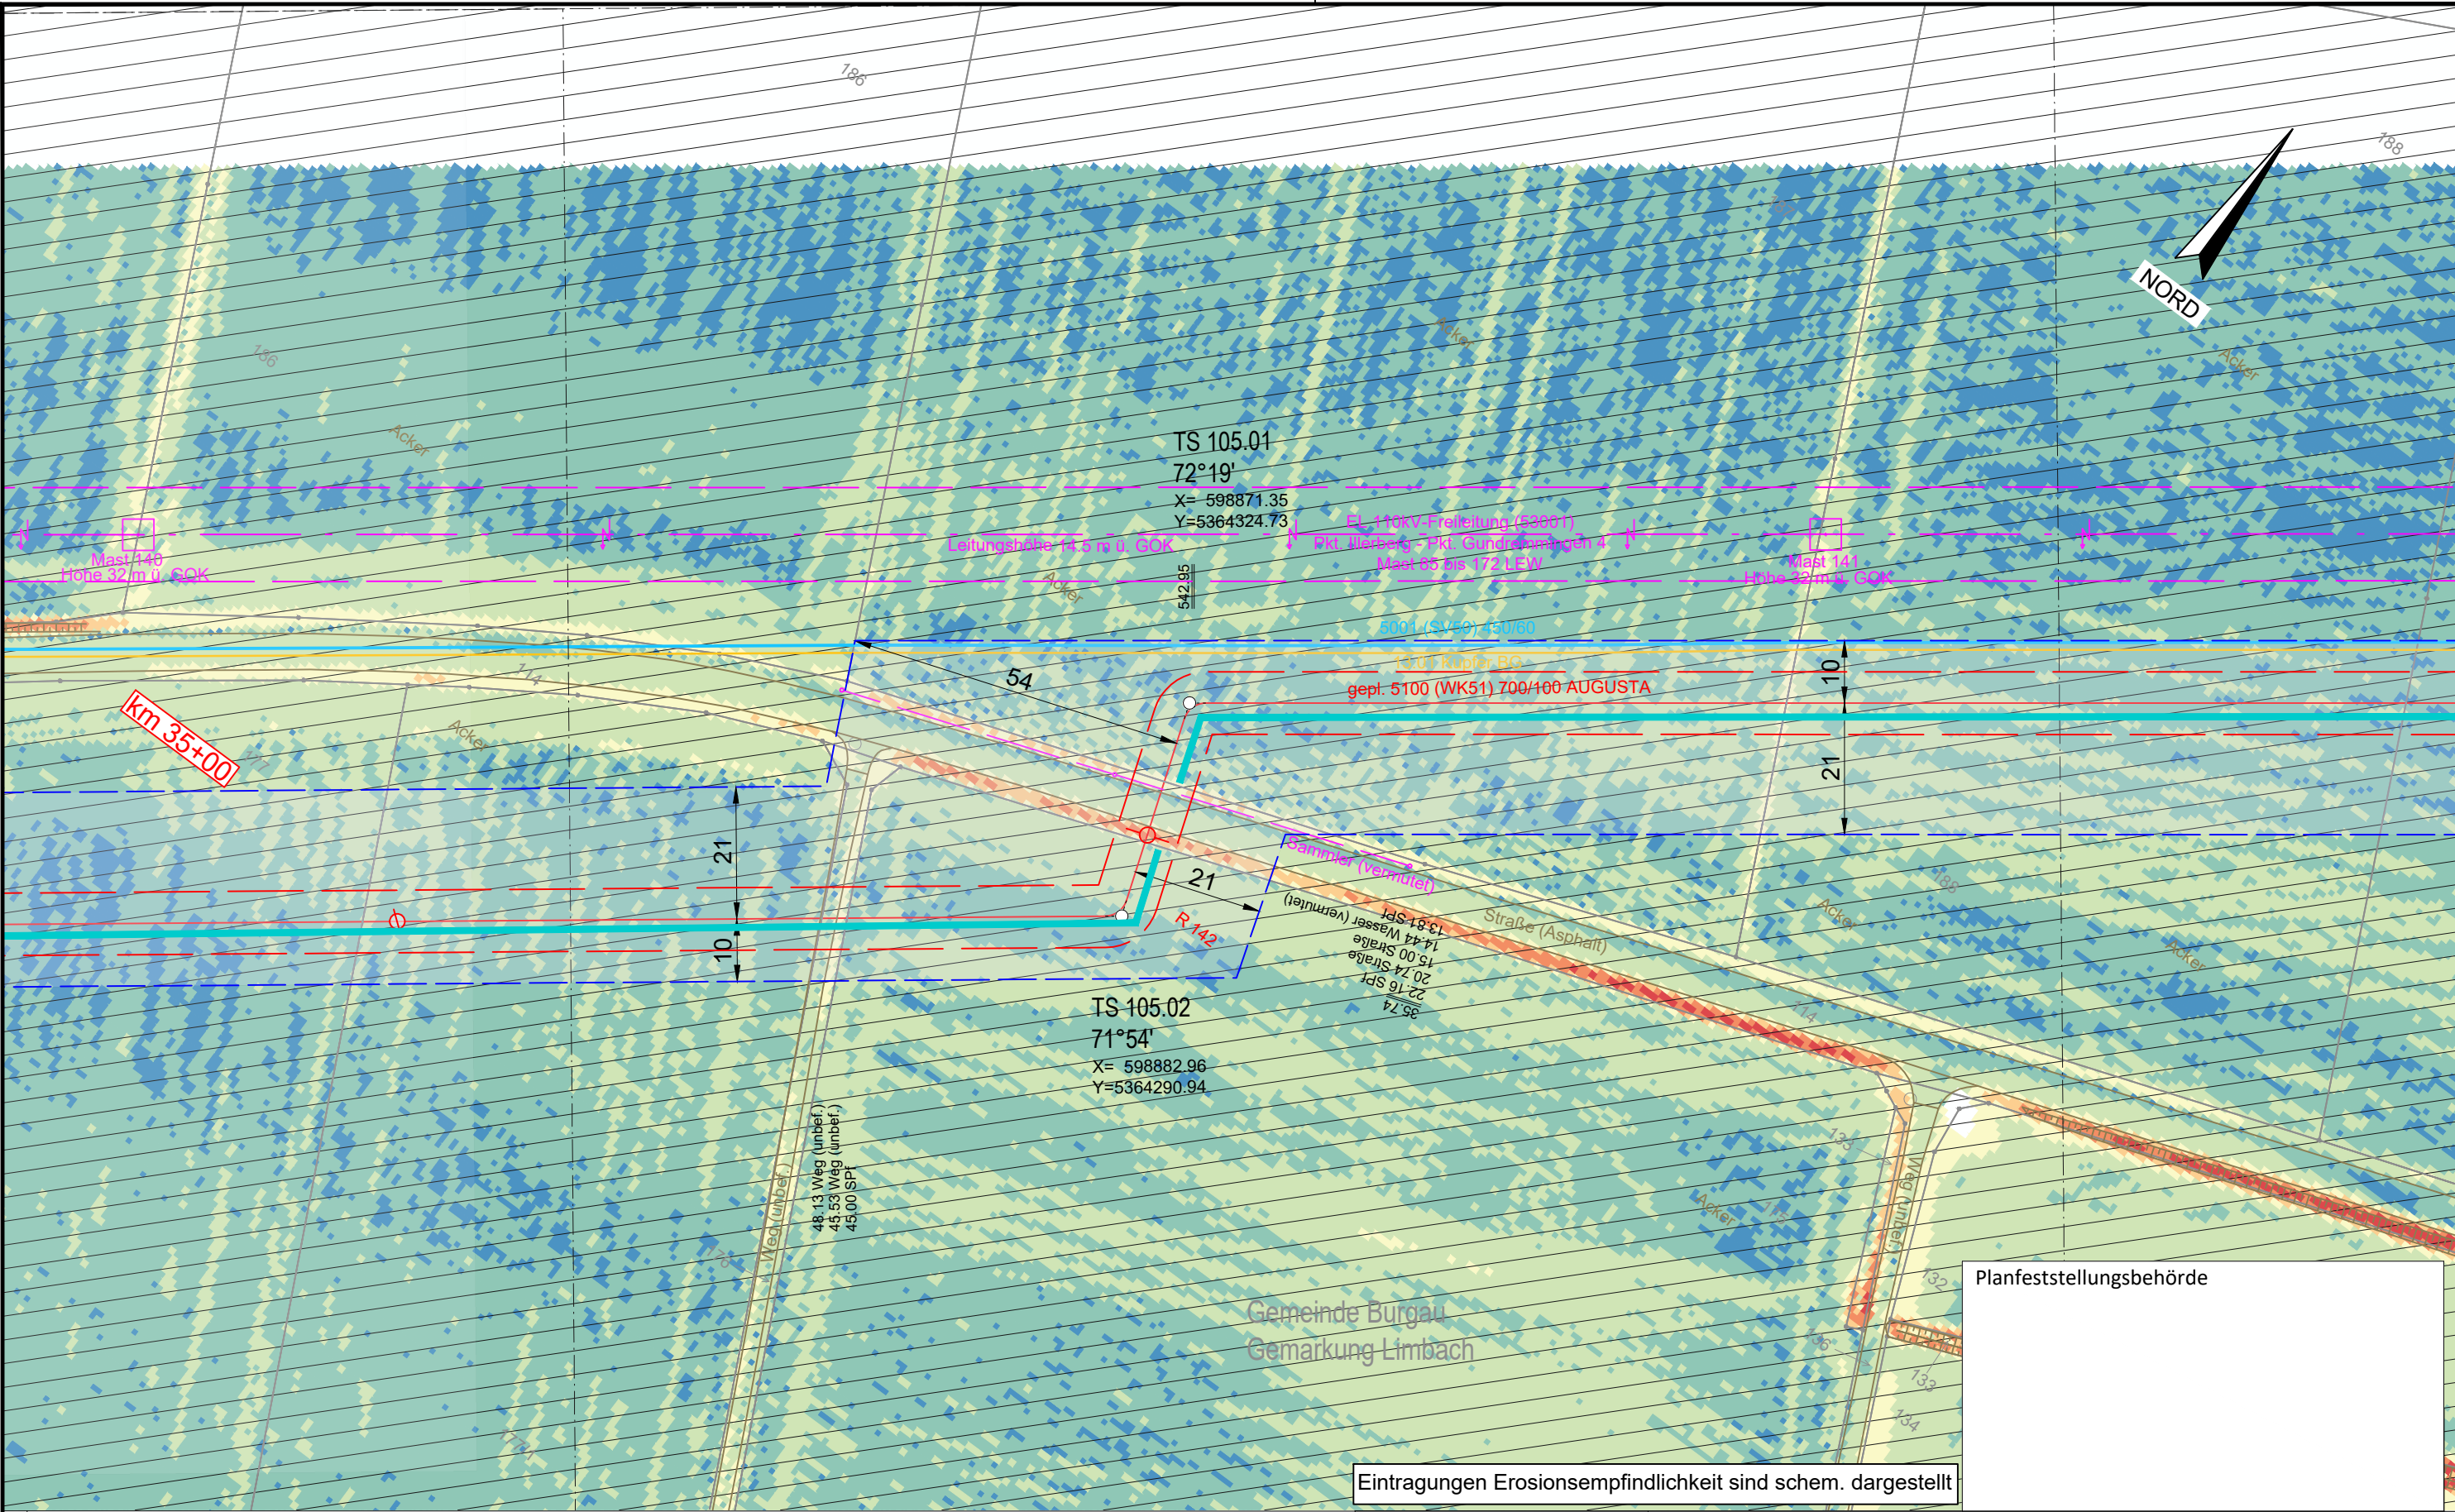


Eintragungen Erosionsempfindlichkeit sind schem. dargestellt

Legende (themenbezogene Auswahl zum vorliegenden Plan; weitere Verwendungen gemäß Symbol-/ Zeichenverzeichnis):

Gemarkung	— · — · —	Gastransportleitung geplant	— (red)
Flurstücks-Grenze	— (grey)	KKS-Anlagen geplant	— (red)
Topografie	— (brown)	Schutzstreifen (dingliche Sicherung)	- - - (red)
Fremdleitungen	— (magenta)	TS-Punkt mit Nr., Winkel u. Koordinate	○ (red)
Bestand Gas bayernets	— (cyan)	Kilometrierung	km 00+00

Schilderpfahl (SPf)	○ (red)
Schilderpfahl mit Messkontakt (MK)	○ (red)
Arbeitsstreifen	- - - (blue)

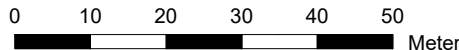

DR. SPANG Ingenieurgesellschaft für Bauwesen, Geologie und Umwelttechnik mbH
Rosi-Wolfstein-Straße 6, 58453 Witten
Telefon: 02302 / 9 14 02 - 0

Geplante Gastransportleitung AUGUSTA von Wertingen nach Kötz
Planunterlagen zum Planfeststellungsverfahren (PF-V)


Anlage 4: Lageplan mit Erosionsempfindlichkeit
Bodenschutzkonzept

Ingenieurbüro Weishaupt (bW)
Planung und Bauüberwachung
im Auftrag der bayernets

Datum: 30.10.2024		Geprüft: Behr		Bundesland: Bayern	Regierungsbezirk: Schwaben	Landkreis: Günzburg		
Rev.	Datum	Änderung		Datum	Name	Format	Maßstab	Revision
		Erstellt		27.04.2023	Döring; Hahn / WPG	DIN A3	1 : 1.000	0
		Geprüft		27.04.2023	Thiele / WPG	Planname		Blatt-Nr.
		Freigegeben		27.04.2023	Ambs / bayernets	WK5100_GP_TP_TG_105		

© Geobasisdaten: Bayerische Vermessungsverwaltung

Planfeststellungsbehörde

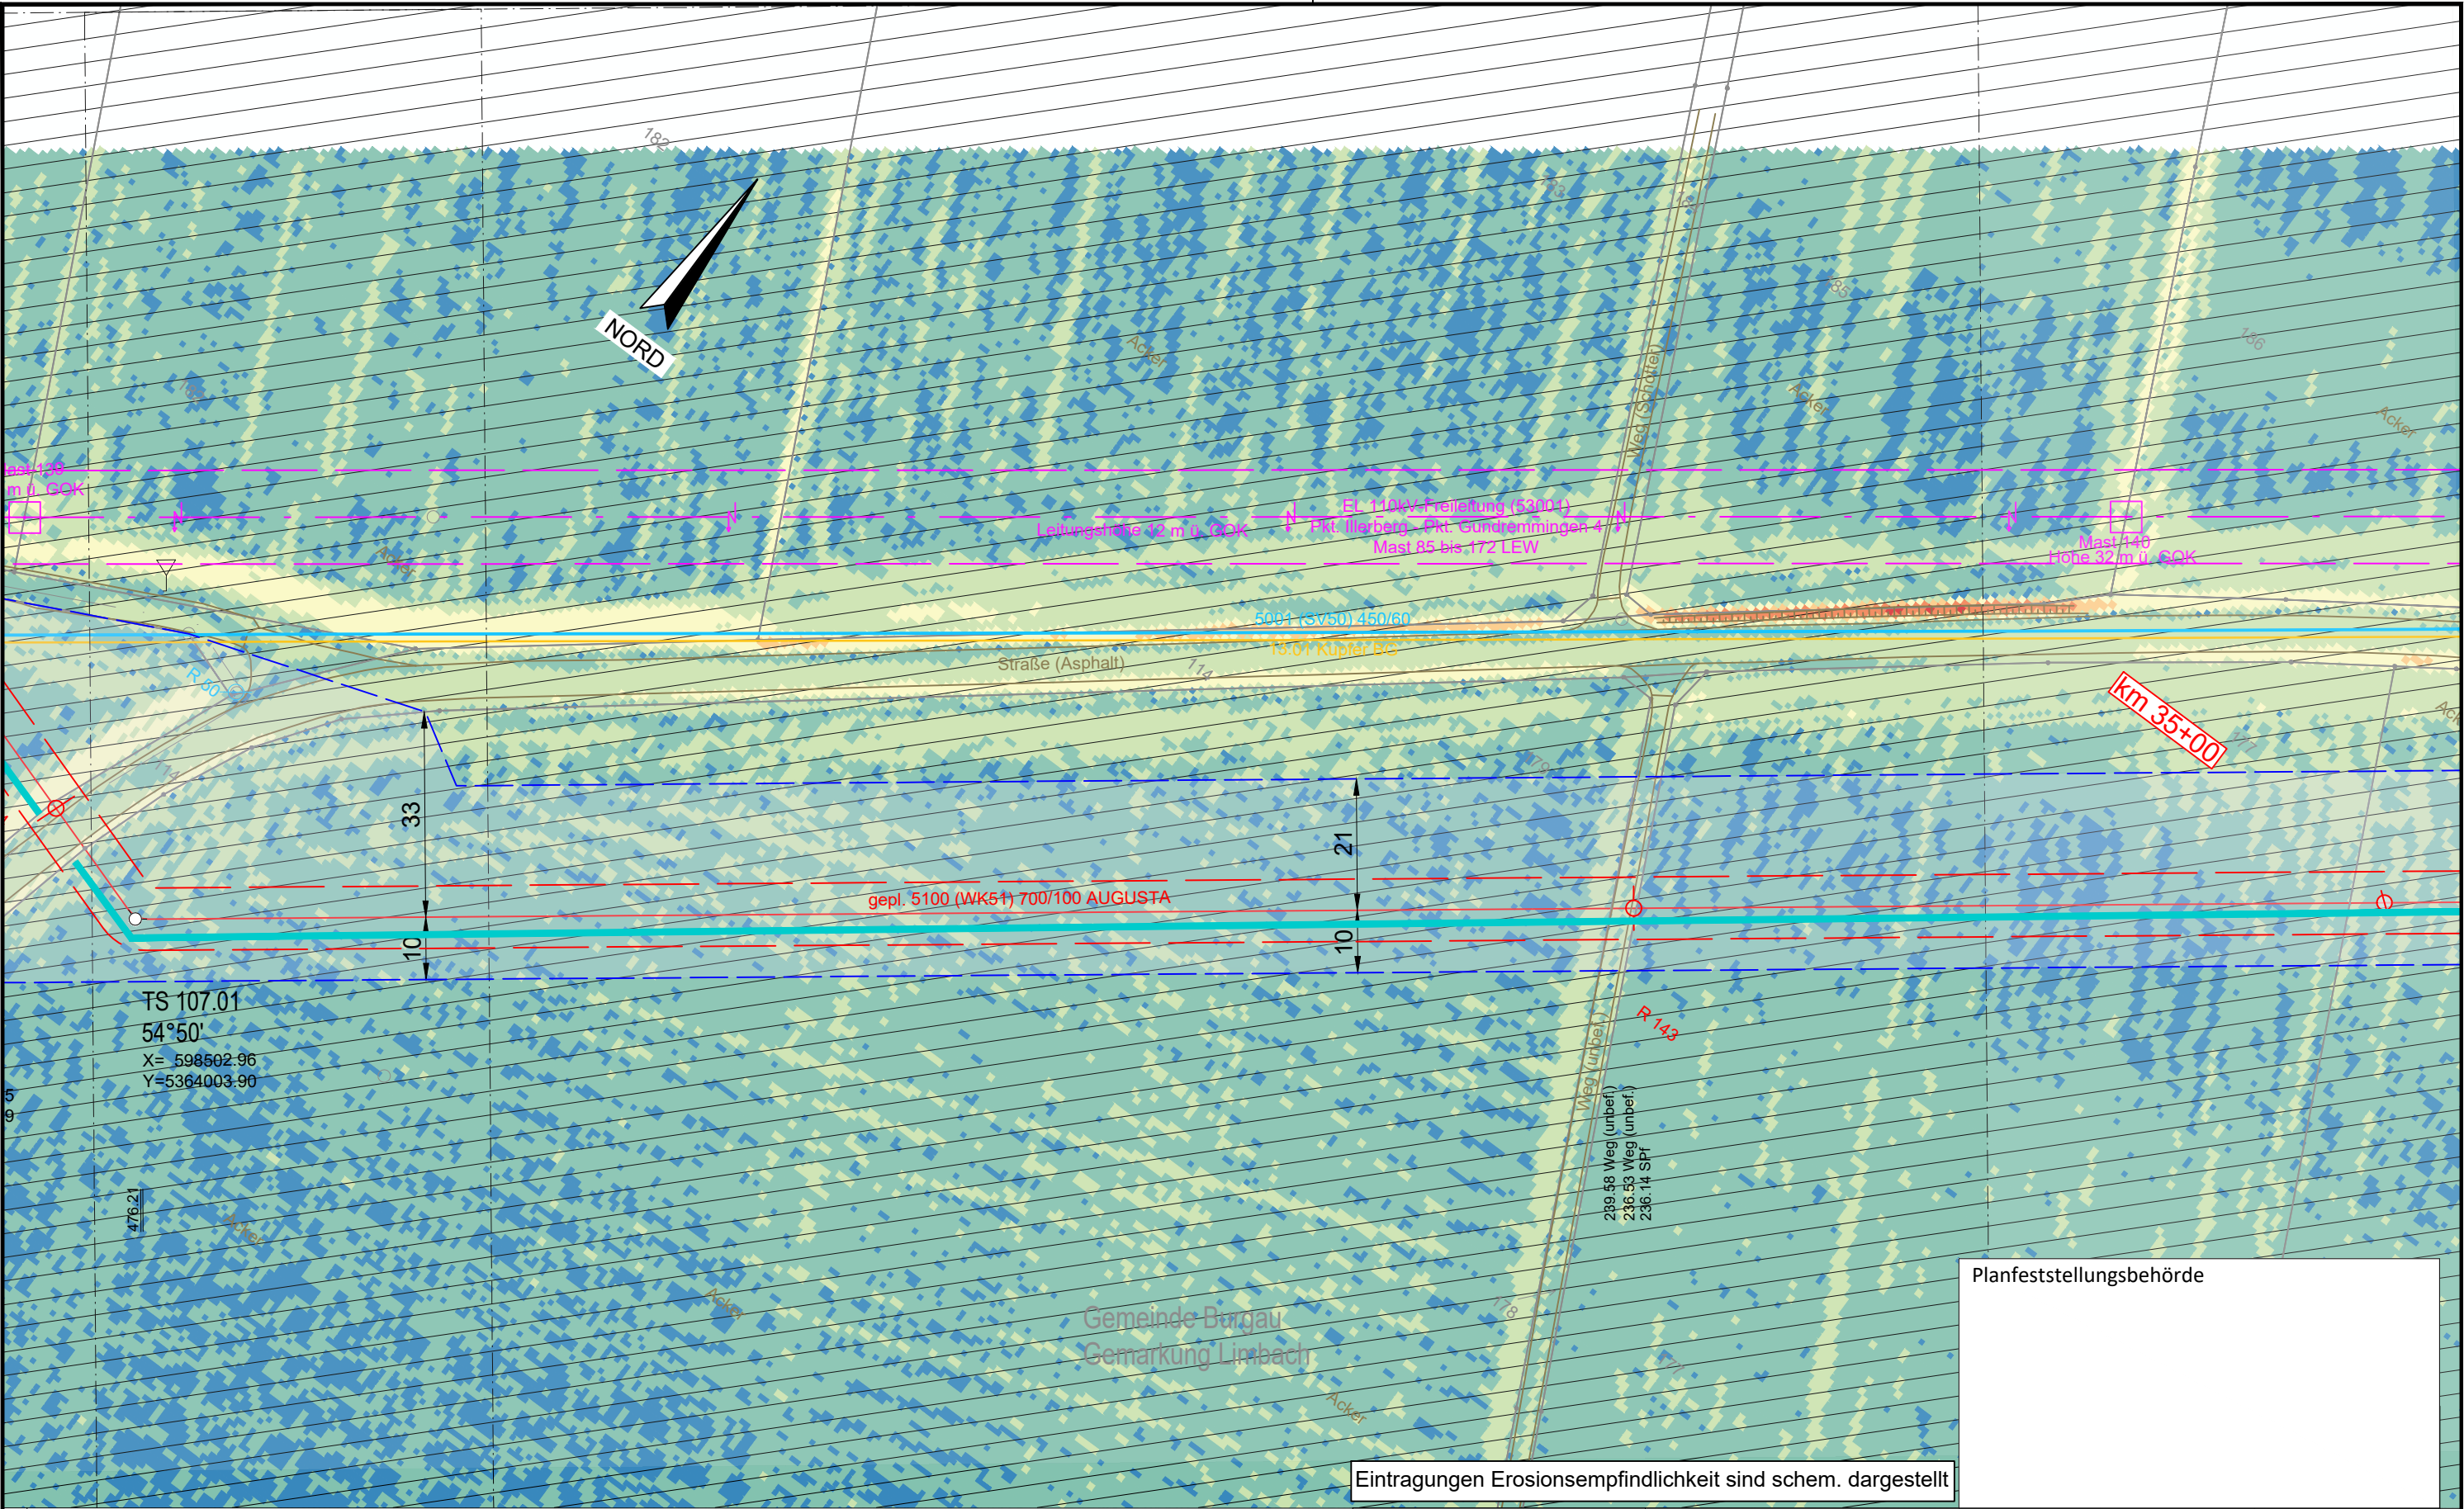


Eintragungen Erosionsempfindlichkeit sind schem. dargestellt

Legende (themenbezogene Auswahl zum vorliegenden Plan; weitere Verwendungen gemäß Symbol-/ Zeichenverzeichnis):

Gemarkung	— · — · —	Gastransportleitung geplant	— — — — —
Flurstücks-Grenze	— — — — —	KKS-Anlagen geplant	— — — — —
Topografie	— — — — —	Schutzstreifen (dingliche Sicherung)	— — — — —
Fremdleitungen	— — — — —	TS-Punkt mit Nr., Winkel u. Koordinate	— — — — —
Bestand Gas bayernets	— — — — —	Kilometrierung	km 00+00

Schilderpfahl (SPf)	— — — — —
Schilderpfahl mit Messkontakt (MK)	— — — — —
Arbeitsstreifen	— — — — —

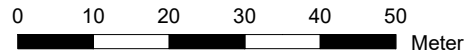

DR. SPANG Ingenieurgesellschaft für Bauwesen, Geologie und Umwelttechnik mbH
Rosi-Wolfstein-Straße 6, 58453 Witten
Telefon: 02302 / 9 14 02 - 0

Plangrundlage: WK5100_GP_TP_TG_241023_U+T_WPG
Plan Nr.: 42.7852/ 2.4 Gezeichnet: Dri/Bt
Datum: 30.10.2024 Geprüft: Behr

Rev.	Datum	Änderung
		Erstellt
		Geprüft
		Freigegeben

Geplante Gastransportleitung AUGUSTA von Wertingen nach Kötz
Planunterlagen zum Planfeststellungsverfahren (PF-V)


Anlage 4: Lageplan mit Erosionsempfindlichkeit
Bodenschutzkonzept
Leitung 5100 (WK51)
DN 700 MOP 100
Schutzstreifen 10 m

Datum	Änderung	Datum	Name	Format	Maßstab	Revision
27.04.2023	Erstellt	27.04.2023	Döring; Hahn / WPG	DIN A3	1 : 1.000	0
27.04.2023	Geprüft		Thiele / WPG			
27.04.2023	Freigegeben		Ambis / bayernets			

© Geobasisdaten: Bayerische Vermessungsverwaltung

Planfeststellungsbehörde


Ingenieurbüro Weishaupt
Planung und Bauüberwachung
im Auftrag der
bayernets
Bayernische Energieversorgungsnetze

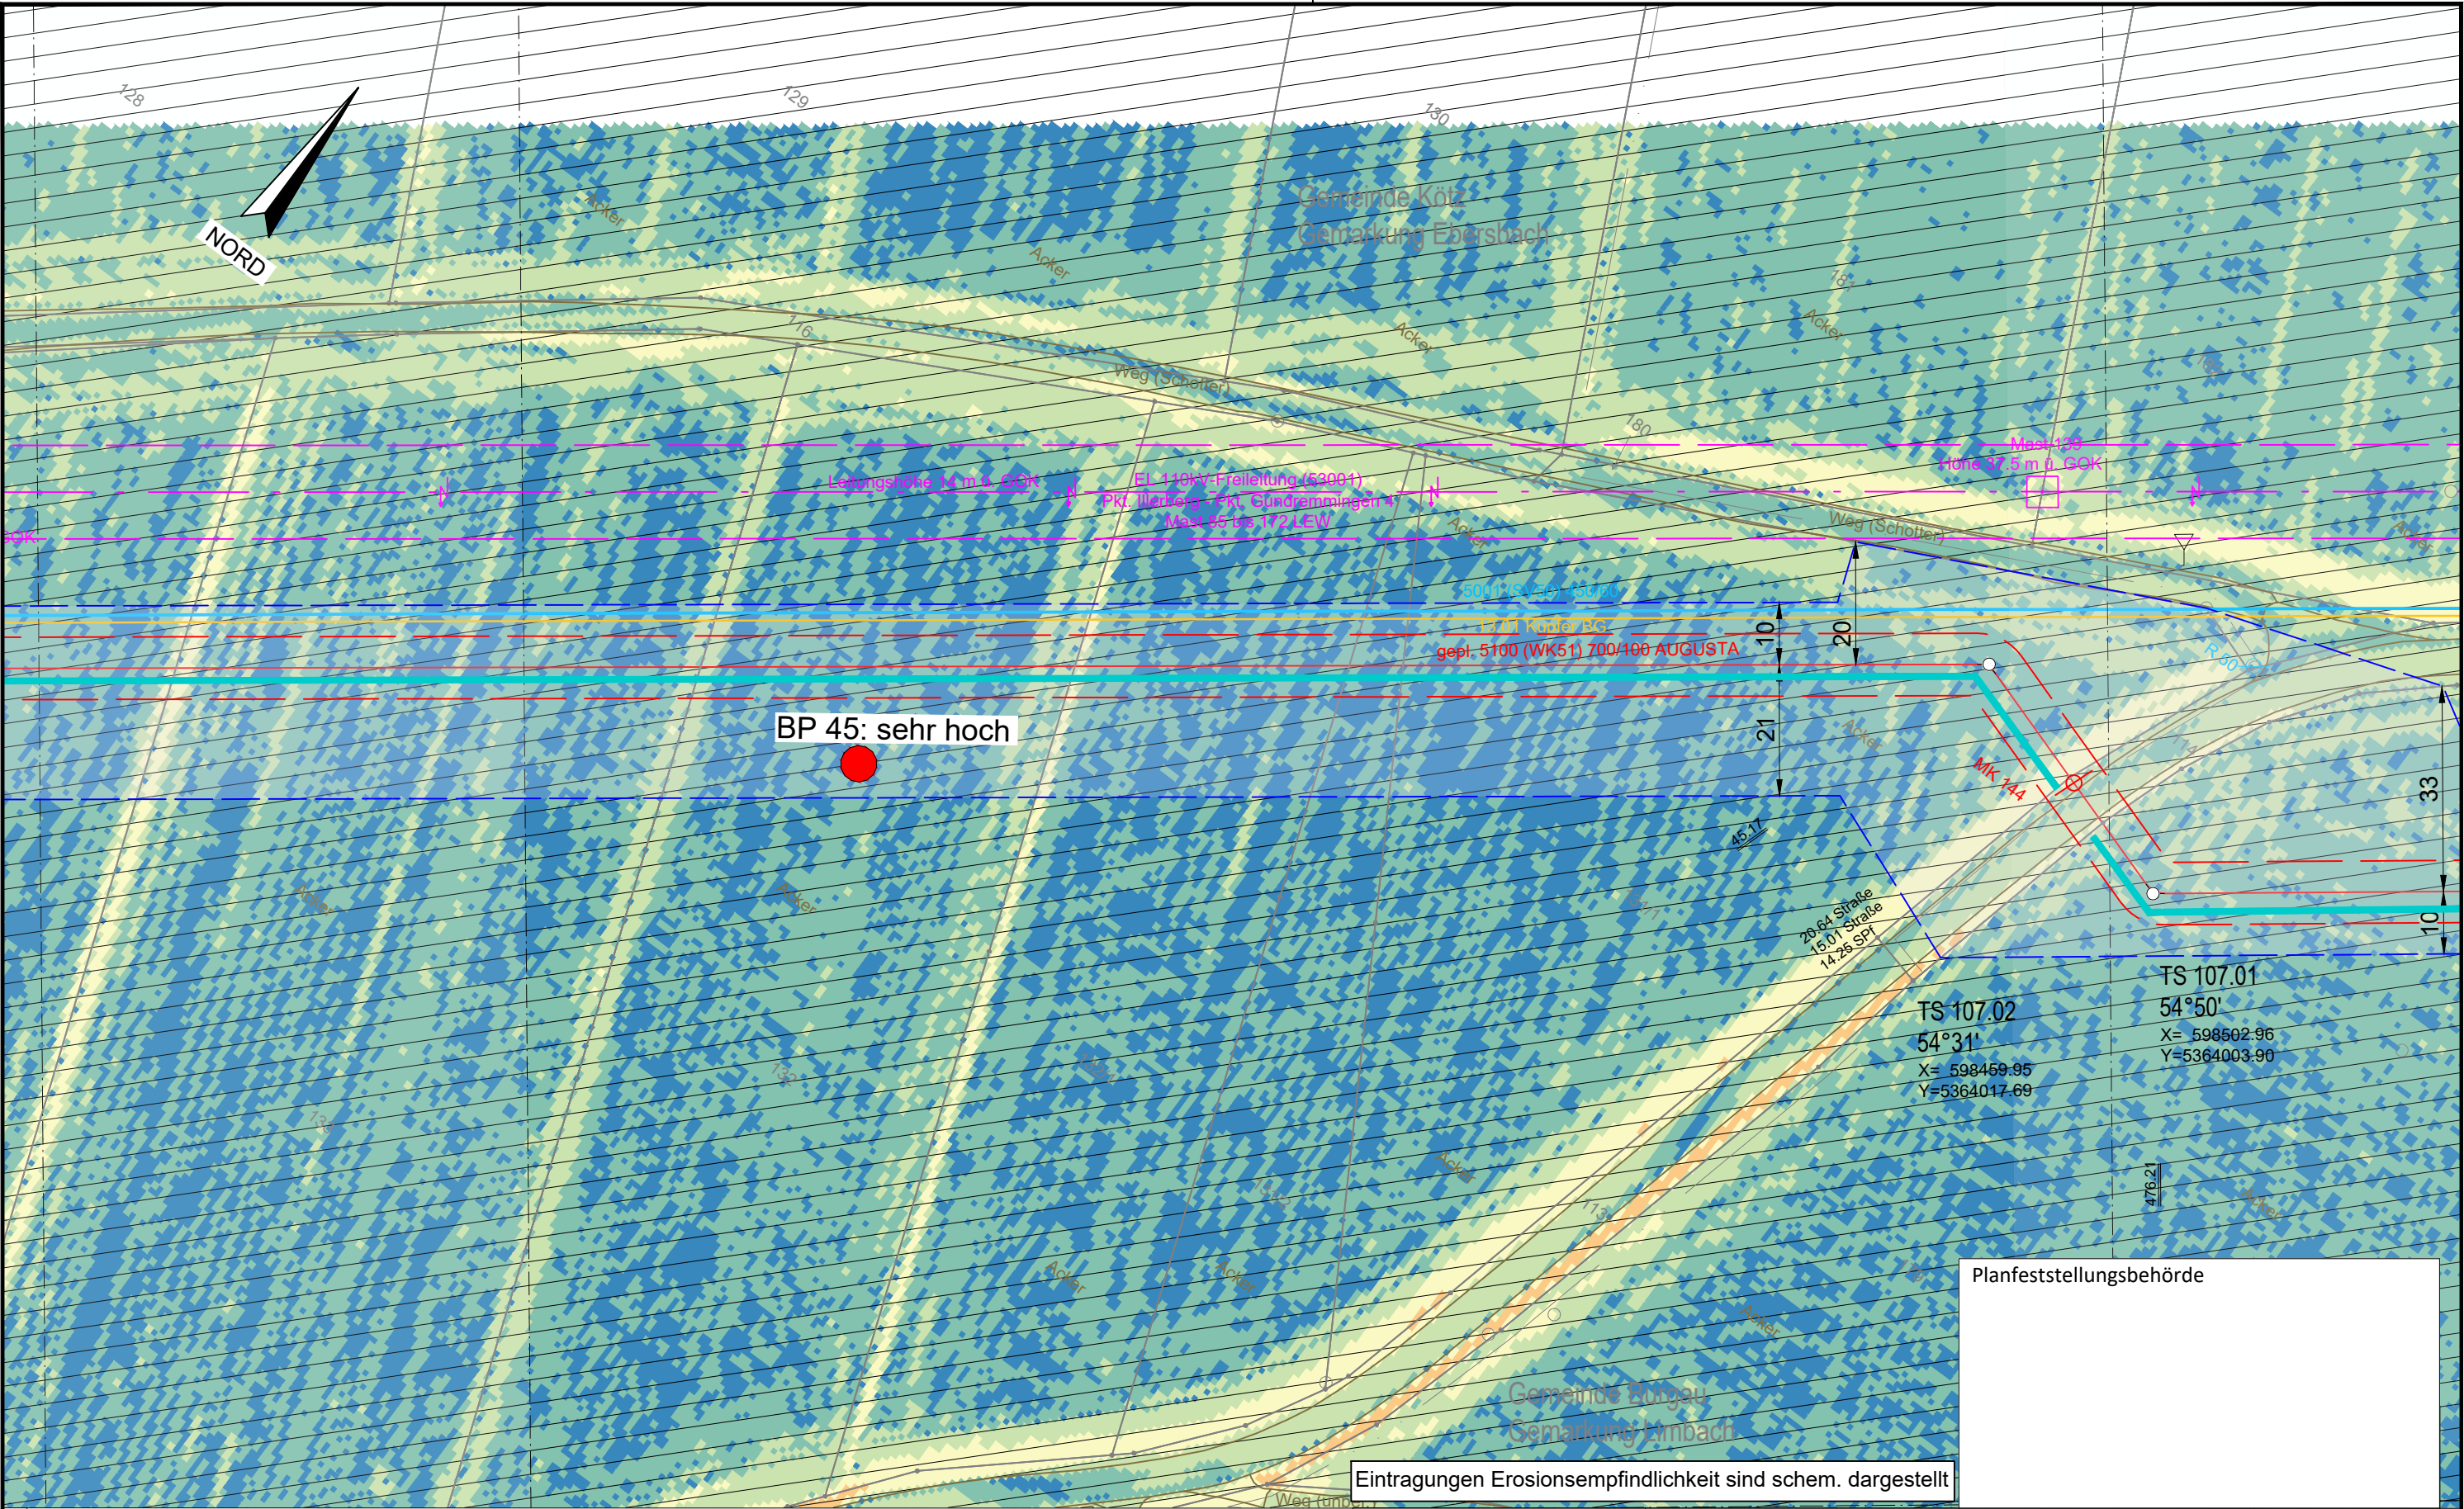

Legende (themenbezogene Auswahl zum vorliegenden Plan; weitere Verwendungen gemäß Symbol-/ Zeichenverzeichnis):

Gemarkung	— · — · —	Gastransportleitung geplant	— (red)
Flurstücks-Grenze	— (grey)	KKS-Anlagen geplant	— (red)
Topografie	— (brown)	Schutzstreifen (dingliche Sicherung)	- - - - - (red)
Fremdleitungen	— (magenta)	TS-Punkt mit Nr., Winkel u. Koordinate	⊙ (red)
Bestand Gas bayernets	— (cyan)	Kilometrierung	km 00+00 (red)

Schilderpfahl (SPf)	⊙ (red)
Schilderpfahl mit Messkontakt (MK)	⊙ (red)
Arbeitsstreifen	- - - - - (blue)

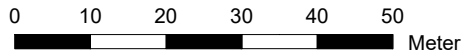

DR. SPANG Ingenieurgesellschaft für Bauwesen, Geologie und Umwelttechnik mbH
Rosi-Wolfstein-Straße 6, 58453 Witten
Telefon: 02302 / 9 14 02 - 0

Plangrundlage: WK5100_GP_TP_TG_241023_U+T_WPG
Plan Nr.: 42.7852/ 2.4 Gezeichnet: Dri/Bt
Datum: 30.10.2024 Geprüft: Behr

Rev.	Datum	Änderung
		Erstellt
		Geprüft
		Freigegeben

© Geobasisdaten: Bayerische Vermessungsverwaltung

Geplante Gastransportleitung AUGUSTA von Wertingen nach Kötz
Planunterlagen zum Planfeststellungsverfahren (PF-V)

Anlage 4: Lageplan mit Erosionsempfindlichkeit
Bodenschutzkonzept

Bundesland: Bayern	Regierungsbezirk: Schwaben	Landkreis: Günzburg
Datum	Datum	Name
Erstellt	27.04.2023	Döring; Hahn / WPG
Geprüft	27.04.2023	Thiele / WPG
Freigegeben	27.04.2023	Ambs / bayernets


Leitung 5100 (WK51)
DN 700 MOP 100
Schutzstreifen 10 m

Ingenieurbüro Weishaupt (bW)
Planung und Bauüberwachung
im Auftrag der
bayernets
Bayernische Energieversorgungsnetze

Format	Maßstab	Revision
DIN A3	1 : 1.000	0
Planname	Blatt-Nr.	
WK5100_GP_TP_TG_107		

Planfeststellungsbehörde



Eintragungen Erosionsempfindlichkeit sind schem. dargestellt

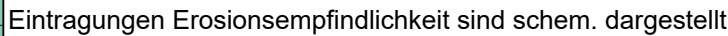

Gemarkung
Flurstücks-Grenze
Topografie
Fremdleitungen
Bestand Gas bayernets

- Gastransportleitung geplant
- KKS-Anlagen geplant
- Schutzstreifen (dingliche Sicherung)
- TS-Punkt mit Nr., Winkel u. Koordinate
- Kilometrierung

Schilderpfahl (SPf)
Schilderpfahl
mit Messkontakt (MK)
Arbeitsstreifen

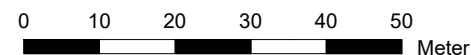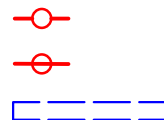

Plangrundlage: WK5100_GP_TP_TG_241023_Ü+T_WPC	
Plan Nr.: 42.7852/ 2.4	Gezeichnet: Dri/B
Datum: 30.10.2024	Geprüft: Behr

Anlage 4: Lageplan mit Erosionsempfindlichkeit
Bodenschutzkonzept

Leitung 5100 (WK51)
DN 700 MOP 100
Schutzstreifen 10 m

im Auftrag der
bayernets
energie transport systeme

Datum:	30.10.2024	Geprüft:	Benf:	Bundesland: Bayern	Regierungsbezirk: Schwaben	Lärnkreis: Günzburg			
Rev.	Datum	Änderung		Datum	Name	Format	Maßstab	Revision	
			Erstellt	27.04.2023	Döring; Hahn / WPG	DIN A3	1 : 1.000	0	
			Geprüft	27.04.2023	Thiele / WPG	Planname		Blatt-Nr.	
			Freigegeben	27.04.2023	Ambs / bayernets	WK5100_GP_TP_TG_		108	

© Geobasisdaten: Bayerische Vermessungsverwaltung

Planfeststellungsbehörde



DR. SPAN

Plangrundlage: WK5100_GP_TP_TG_241023_Ü+T_WPC		
Plan Nr.:	42.7852/ 2.4	Gezeichnet: Dri/Bt

Rev.	Datum	Änderung
------	-------	----------

Geplante Gastransportleitung AUGUSTA von Wertingen nach Kötz
Planunterlagen zum Planfeststellungsverfahren (PF-V)

Anlage 4: Lageplan mit Erosionsempfindlichkeit
Bodenschutzkonzept

Bundesland: Bayern	

Erstellt	
----------	--

Geprüft

Datum	
-------	--

27.04.2023

27.04.2023

Erk.	Landkreis: Günzburg
Name	

Döring; Hahn / WPG

Thiele / WPG

Format	Maßstab	Revision
--------	---------	----------

DIN A3	1 : 1.000	0
--------	-----------	---


Planname	Blatt-
----------	--------

Ingenieurbüro Weishaupt 
Planung und Bauüberwachung

im Auftrag der
bayernets
energie transport systeme

	Nr.				
--	-----	--	--	--	--

Anschluss-Blatt-Nr.: 107

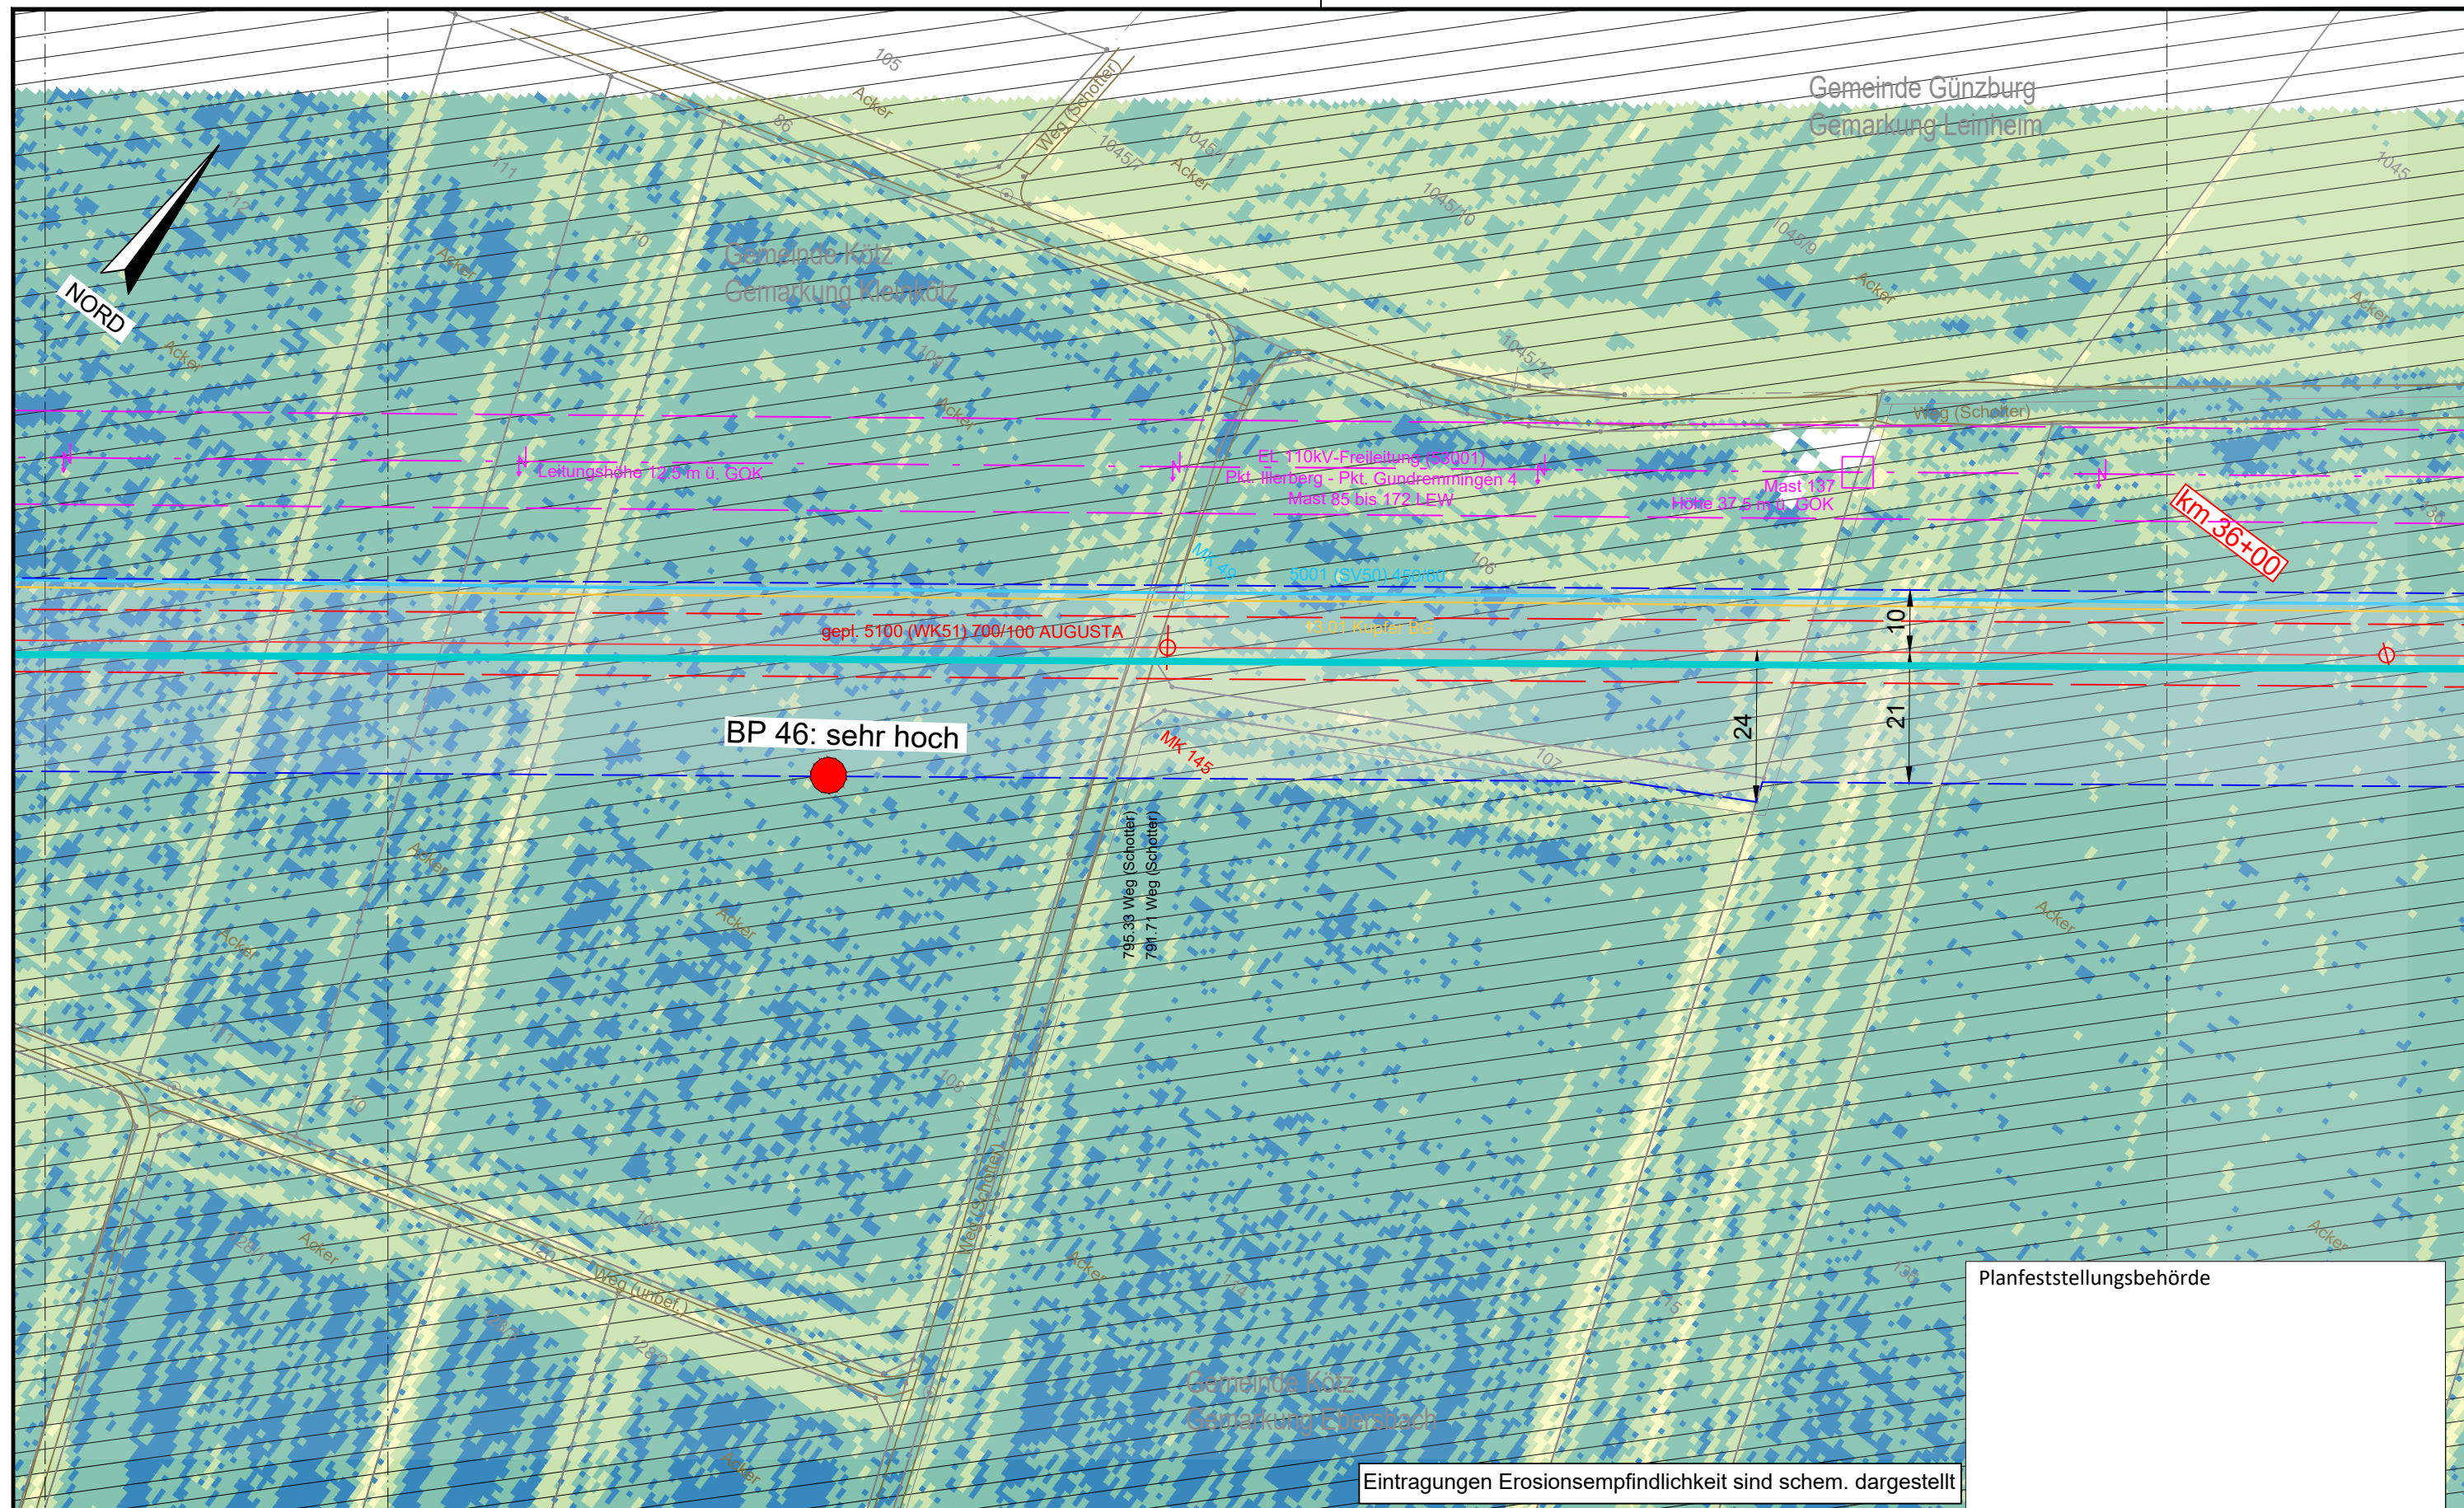

Legende (themenbezogene Auswahl zum vorliegenden Plan; weitere Verwendungen gemäß Symbol-/ Zeichenverzeichnis):


Gemarkung		Gastransportleitung geplant		Schilderpfahl (SPf)	
Flurstücks-Grenze		KKS-Anlagen geplant		Schilderpfahl mit Messkontakt (MK)	
Topografie		Schutzstreifen (dingliche Sicherung)		Arbeitsstreifen	
Fremdleitungen		TS-Punkt mit Nr., Winkel u. Koordinate			
Bestand Gas bayernets		Kilometrierung			



Eintragungen Erosionsempfindlichkeit sind schem. dargestellt

 DR. SPANG Ingenieurgesellschaft für Bauwesen, Geologie und Umwelttechnik mbH Rosi-Wolfstein-Straße 6, 58453 Witten DR. SPANG Telefon: 02302 / 9 14 02 - 0		Geplante Gastransportleitung AUGUSTA von Wertingen nach Kötz Planunterlagen zum Planfeststellungsverfahren (PF-V)				Ingenieurbüro Weishaupt  Planung und Bauberwachung im Auftrag der bayernets  sample transport systems						
Plangrundlage: WK5100_GP_TP_TG_241023_Ü+T_WPG Plan Nr.: 42.7852/ 2.4 Gezeichnet: Dri/Bt		Anlage 4: Lageplan mit Erosionsempfindlichkeit Bodenschutzkonzept				Leitung 5100 (WK51) DN 700 MOP 100 Schutzstreifen 10 m						
Datum: 30.10.2024 Geprüft: Behr		Bundesland: Bayern		Regierungsbezirk: Schwaben		Landkreis: Günzburg						
Rev.	Datum	Änderung		Datum		Name		Format	Maßstab	Revision		
				Erstellt		27.04.2023		Döring: Hahn / WPG		DIN A3	1 : 1.000	0
				Geprüft		27.04.2023		Thiele / WPG		Planname		Blatt-Nr.
				Freigegeben		27.04.2023		Ambs / bayernets		WK5100_GP_TP_TG_109		
© Geobasisdaten: Bayerische Vermessungsverwaltung												

Anschluss-Blatt-Nr.: 108

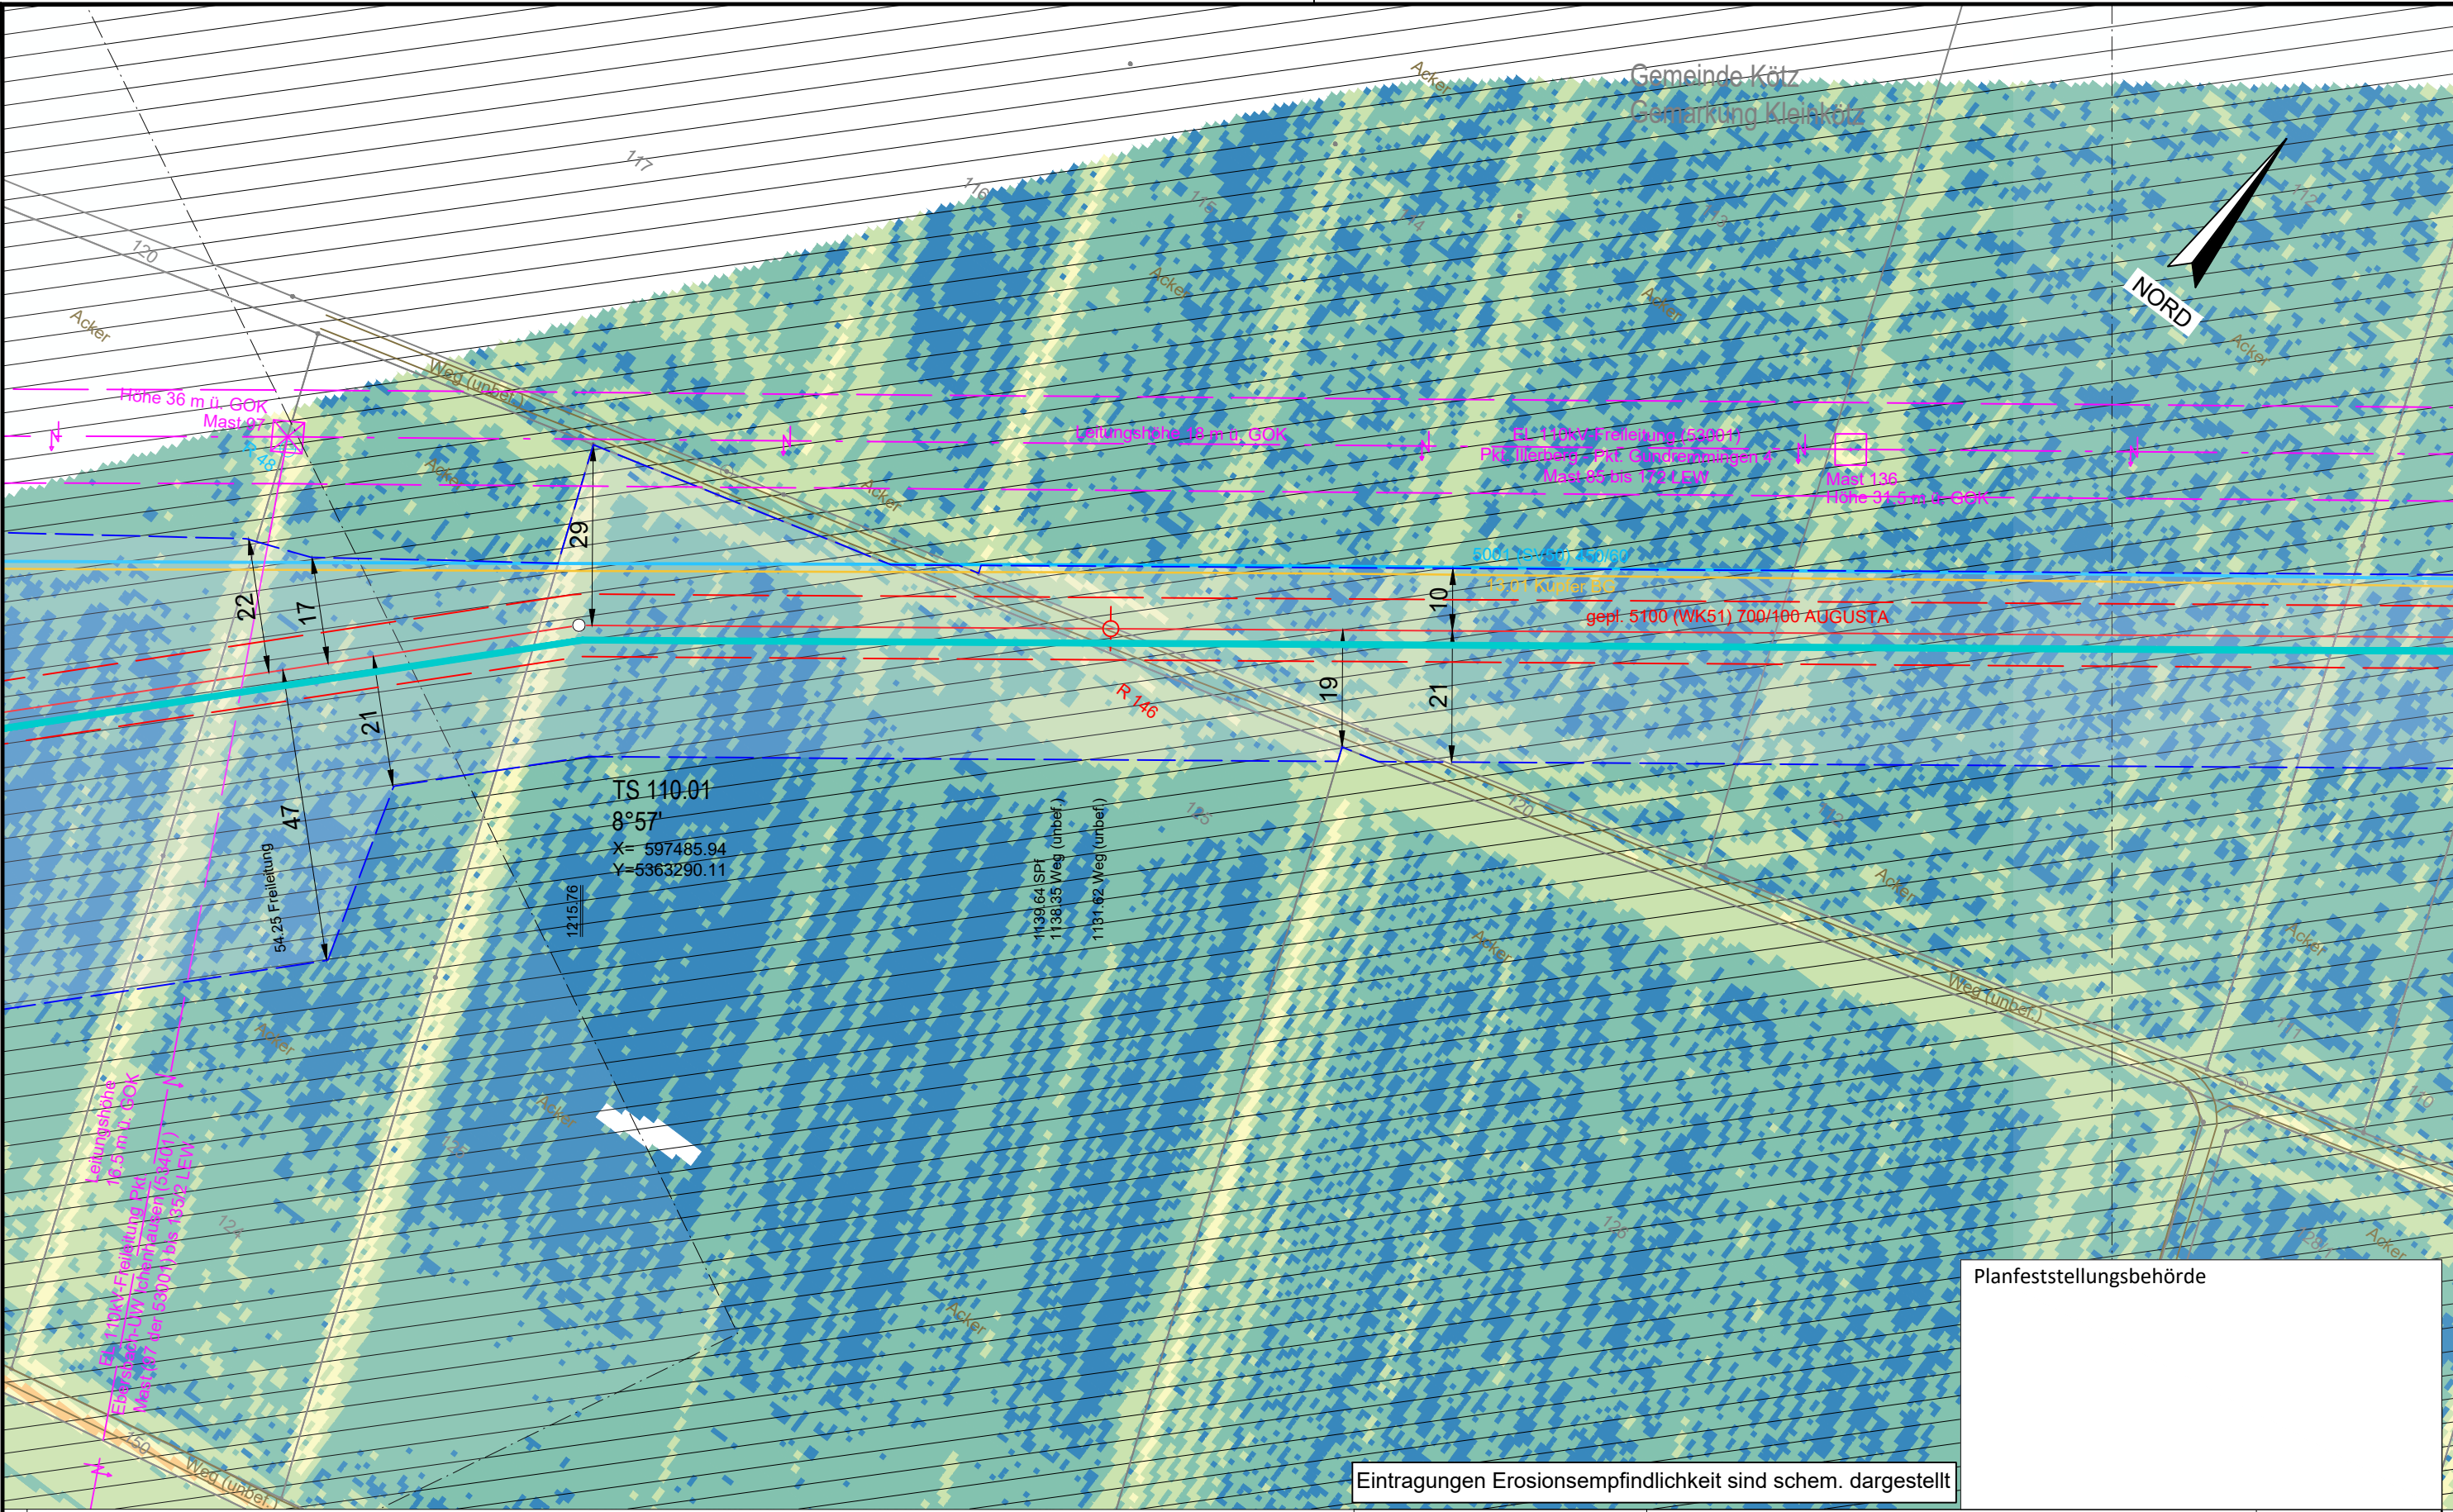


Eintragungen Erosionsempfindlichkeit sind schem. dargestellt

Planfeststellungsbehörde

Legende (themenbezogene Auswahl zum vorliegenden Plan; weitere Verwendungen gemäß Symbol-/ Zeichenverzeichnis):

Gemarkung	— · — · —	Gastransportleitung geplant	— — — — —
Flurstücks-Grenze	— — — — —	KKS-Anlagen geplant	— — — — —
Topografie	— — — — —	Schutzstreifen (dingliche Sicherung)	— — — — —
Fremdleitungen	— — — — —	TS-Punkt mit Nr., Winkel u. Koordinate	— — — — —
Bestand Gas bayernets	— — — — —	Kilometrierung	km 00+00

Schilderpfahl (SPf)	— — — — —
Schilderpfahl mit Messkontakt (MK)	— — — — —
Arbeitsstreifen	— — — — —

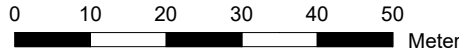

DR. SPANG Ingenieurgesellschaft für Bauwesen, Geologie und Umwelttechnik mbH
Rosi-Wolfstein-Straße 6, 58453 Witten
Telefon: 02302 / 9 14 02 - 0

Plangrundlage: WK5100_GP_TP_TG_241023_U+T_WPG
Plan Nr.: 42.7852/ 2.4 Gezeichnet: Dri/Bt
Datum: 30.10.2024 Geprüft: Behr

Rev.	Datum	Änderung
		Erstellt
		Geprüft
		Freigegeben

Geplante Gastransportleitung AUGUSTA von Wertingen nach Kötz
Planunterlagen zum Planfeststellungsverfahren (PF-V)


Anlage 4: Lageplan mit Erosionsempfindlichkeit
Bodenschutzkonzept

Datum	Änderung	Datum	Name	Format	Maßstab	Revision
27.04.2023	Erstellt	27.04.2023	Döring; Hahn / WPG	DIN A3	1 : 1.000	0
27.04.2023	Geprüft		Thiele / WPG	Planname		Blatt-Nr.
27.04.2023	Freigegeben		Amb's / bayernets	WK5100_GP_TP_TG_110		

© Geobasisdaten: Bayerische Vermessungsverwaltung

Ingenieurbüro Weishaupt (bW)
Planung und Bauüberwachung

im Auftrag der
bayernets
Bayernische Energieversorgungsnetze

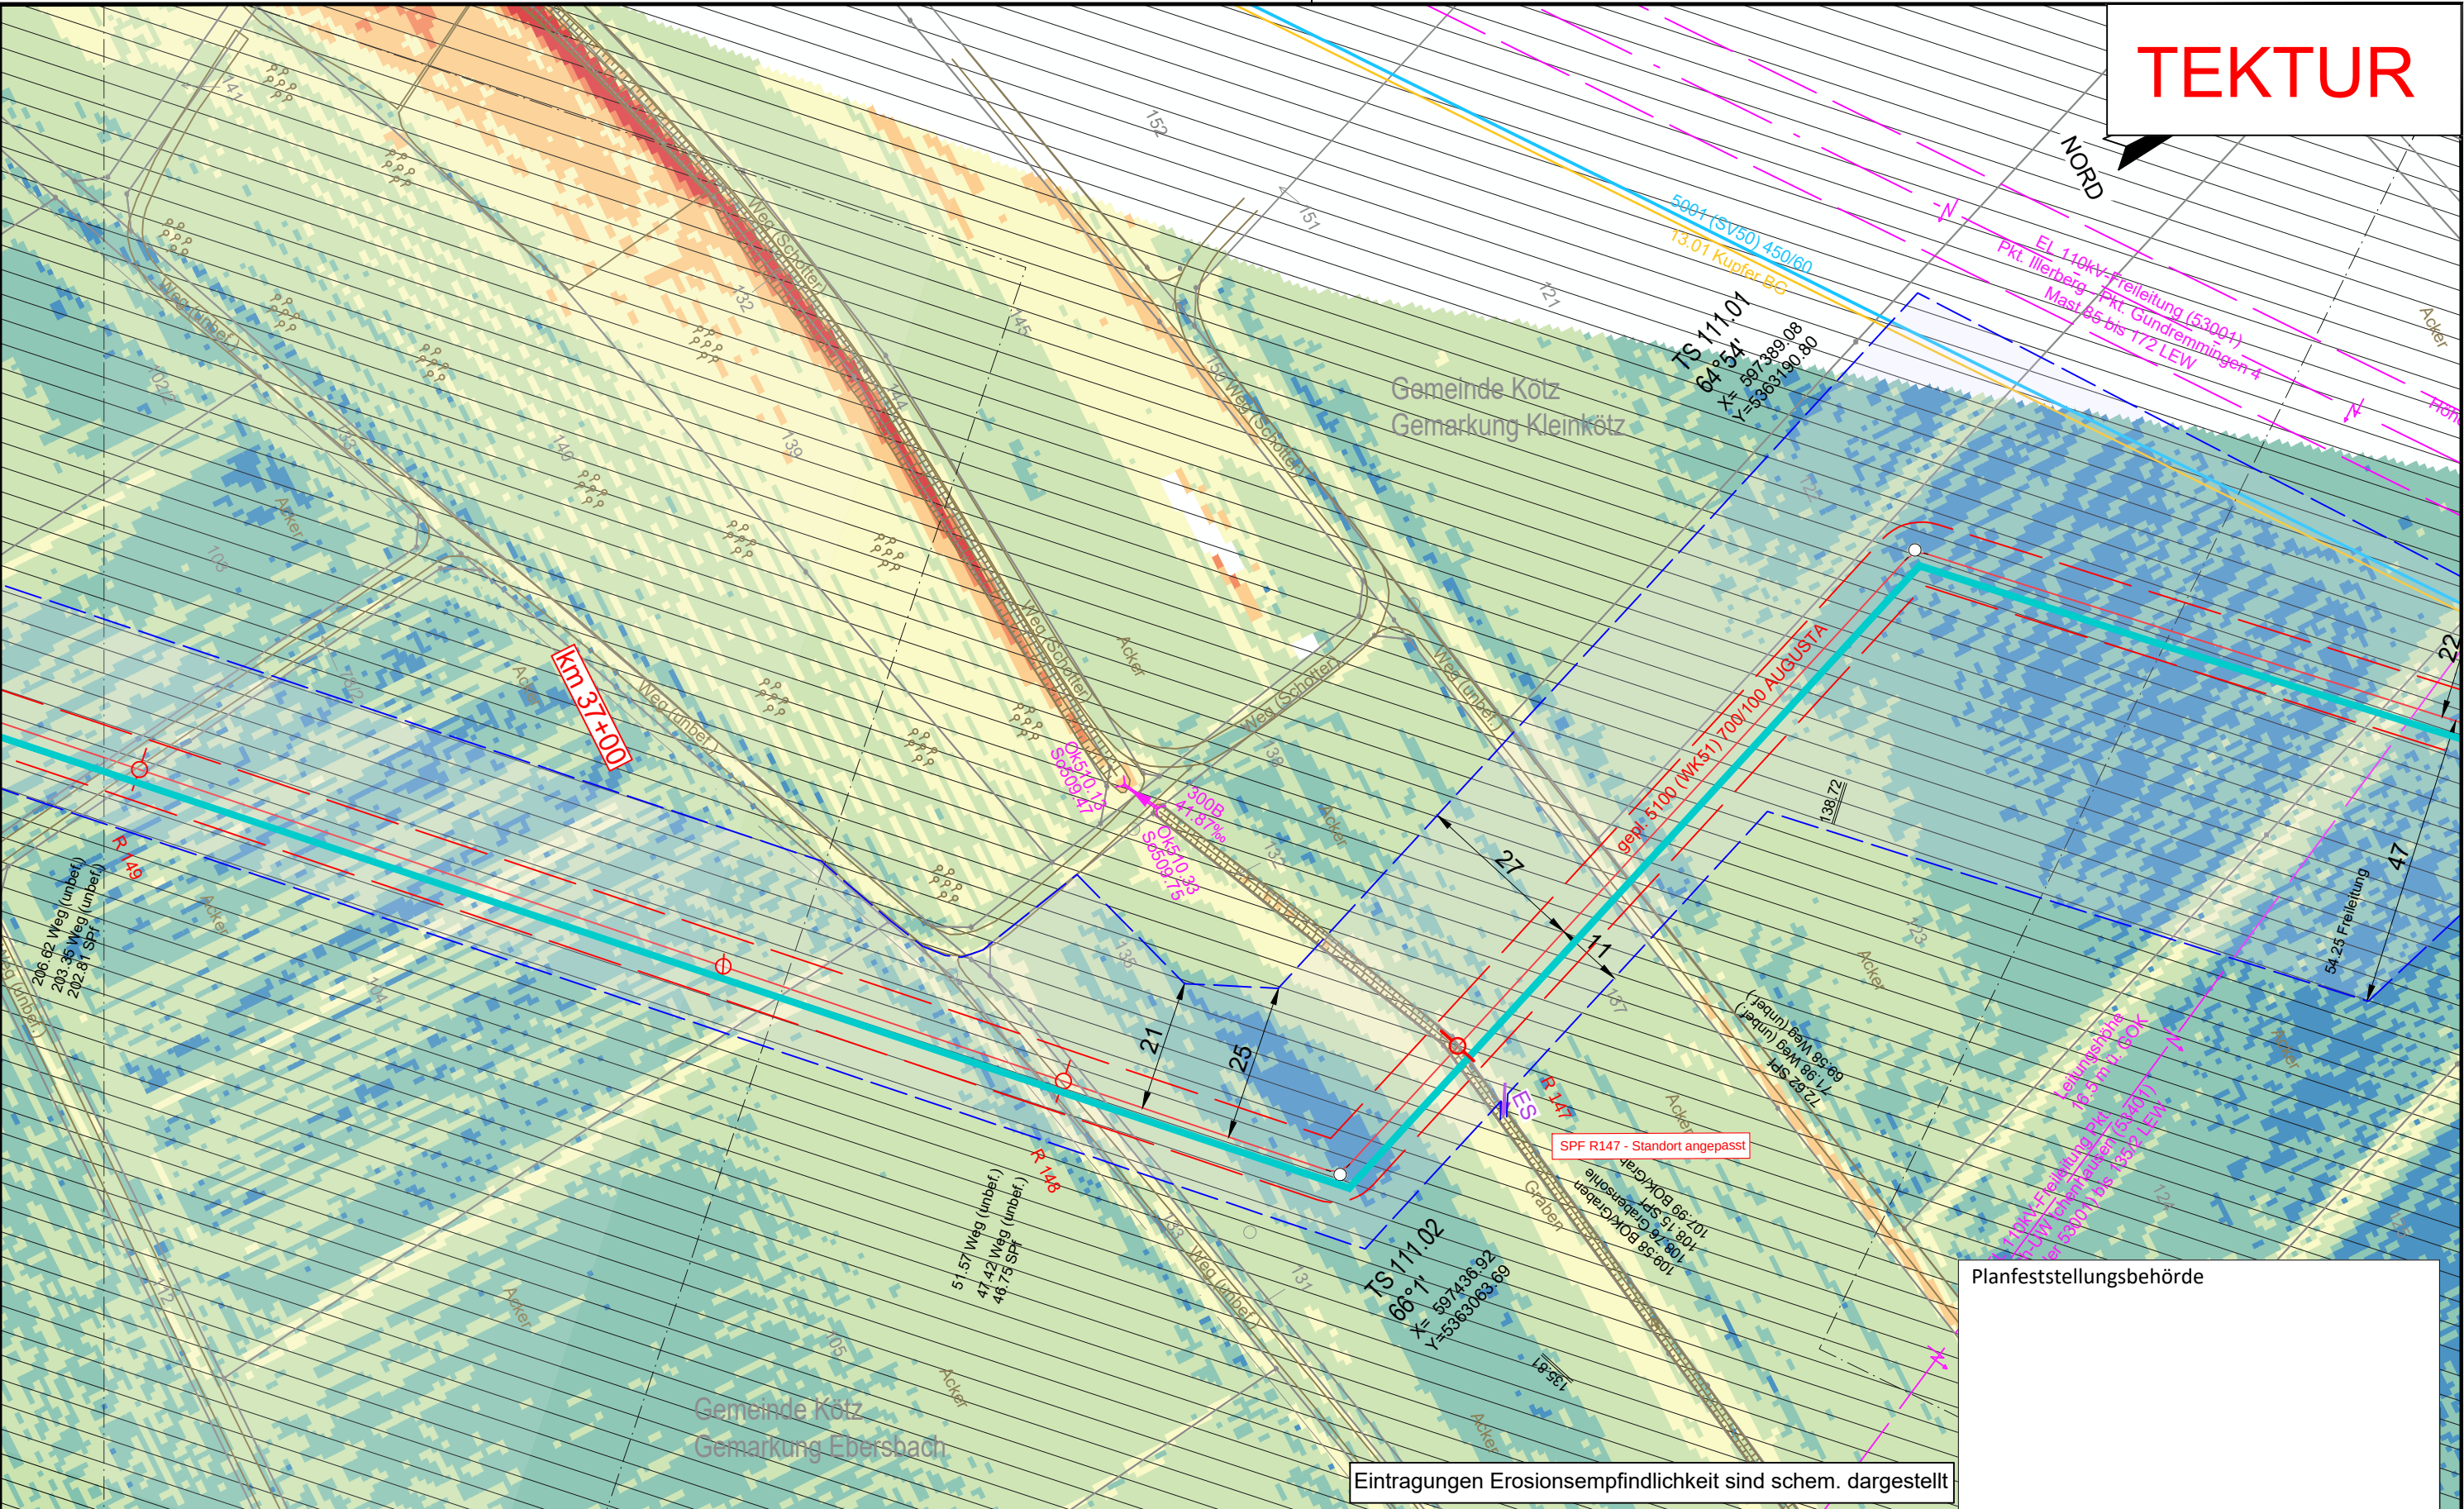

TEKTUR

NORD

Eintragungen Erosionsempfindlichkeit sind schem. dargestellt

Planfeststellungsbehörde

Legende (themenbezogene Auswahl zum vorliegenden Plan; weitere Verwendungen gemäß Symbol-/ Zeichenverzeichnis):

- Gemarkung

Flurstücks-Grenze

Topografie

Fremdleitungen

Bestand Gas bayernets
- Gastransportleitung geplant

KKS-Anlagen geplant

Schutzstreifen (dingliche Sicherung)


TS-Punkt mit Nr., Winkel u. Koordinate

Kilometrierung

- Schilderpfahl (SPF)

Schilderpfahl mit Messkontakt (MK)

Arbeitsstreifen

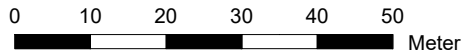

DR. SPANG Ingenieurgesellschaft für Bauwesen, Geologie und Umwelttechnik mbH
Rosi-Wolfstein-Straße 6, 58453 Witten
Telefon: 02302 / 9 14 02 - 0

Plangrundlage: WK5100_GP_TP_TG_241023_U+T_WPG
Plan Nr.: 42.7852/ 2.4 Gezeichnet: Dri/Bt
Datum: 30.10.2024 Geprüft: Behr

Rev.	Datum	Änderung
01	21.06.24	Spf angepasst

© Geobasisdaten: Bayerische Vermessungsverwaltung

Geplante Gastransportleitung AUGUSTA von Wertingen nach Kötz
Planunterlagen zum Planfeststellungsverfahren (PF-V)

Anlage 4: Lageplan mit Erosionsempfindlichkeit
Bodenschutzkonzept


Bundesland: Bayern	Regierungsbezirk: Schwaben	Landkreis: Günzburg
Erstellt	27.04.2023	Döring; Hahn / WPG
Geprüft	27.04.2023	Thiele / WPG
Freigegeben	27.04.2023	Ambis / bayernets

Leitung 5100 (WK51)
DN 700 MOP 100
Schutzstreifen 10 m

Ingenieurbüro Weishaupt (bW)
Planung und Bauüberwachung

im Auftrag der
bayernets
Gas-Transport-Systeme

Format	Maßstab	Revision
DIN A3	1 : 1.000	01
Planname	Blatt-Nr.	
WK5100_GP_TP_TG_111		

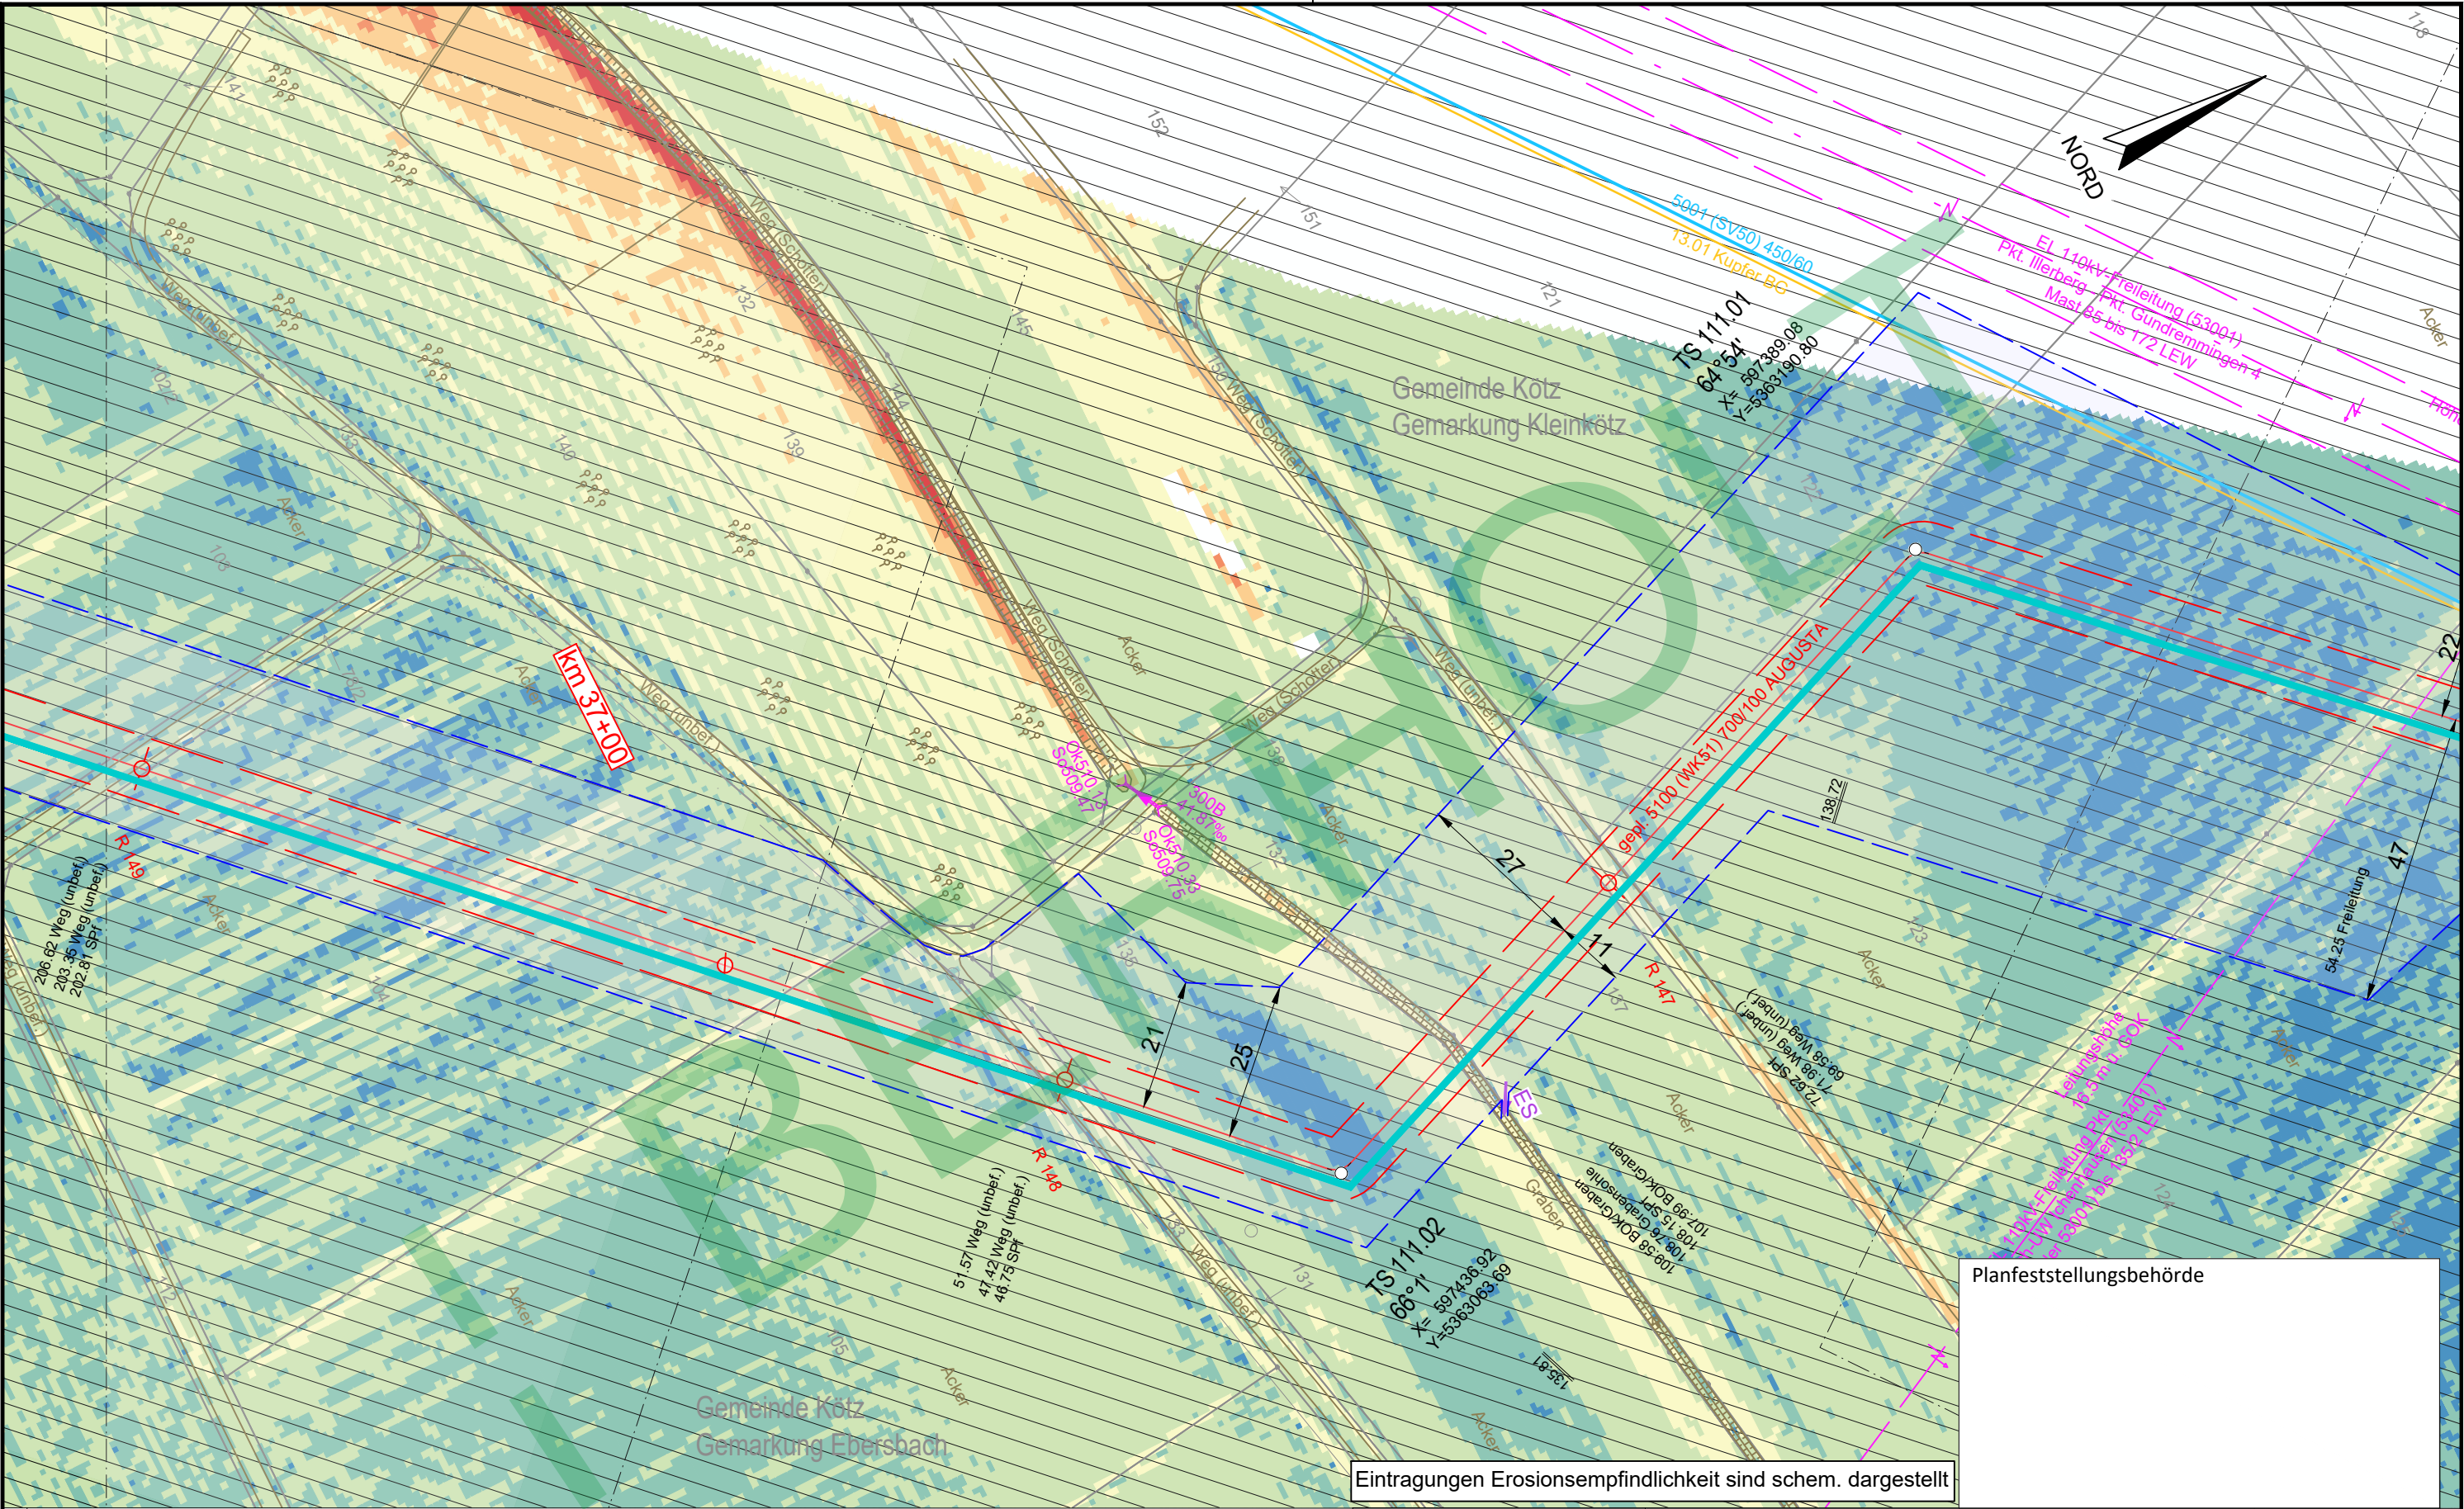


Eintragungen Erosionsempfindlichkeit sind schem. dargestellt

Legende (themenbezogene Auswahl zum vorliegenden Plan; weitere Verwendungen gemäß Symbol-/ Zeichenverzeichnis):

Gemarkung	— · — · —	Gastransportleitung geplant	— (red)
Flurstücks-Grenze	— (grey)	KKS-Anlagen geplant	— (red)
Topografie	— (brown)	Schutzstreifen (dingliche Sicherung)	- - - (red)
Fremdleitungen	— (magenta)	TS-Punkt mit Nr., Winkel u. Koordinate	— (red) with circle
Bestand Gas bayernets	— (cyan)	Kilometrierung	km 00+00

Schilderpfahl (SPf)	— (red) with circle
Schilderpfahl mit Messkontakt (MK)	— (red) with circle and cross
Arbeitsstreifen	- - - (blue)

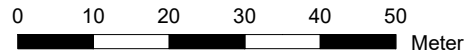

DR. SPANG Ingenieurgesellschaft für Bauwesen, Geologie und Umwelttechnik mbH
Rosi-Wolfstein-Straße 6, 58453 Witten
Telefon: 02302 / 9 14 02 - 0

Plangrundlage: WK5100_GP_TP_TG_241023_Ü+T_WPG
Plan Nr.: 42.7852/ 2.4 Gezeichnet: Dri/Bt
Datum: 30.10.2024 Geprüft: Behr

Geplante Gastransportleitung AUGUSTA von Wertingen nach Kötz
Planunterlagen zum Planfeststellungsverfahren (PF-V)

Anlage 4: Lageplan mit Erosionsempfindlichkeit
Bodenschutzkonzept

Leitung 5100 (WK51)
DN 700 MOP 100
Schutzstreifen 10 m


Ingenieurbüro Weishaupt (bW)
Planung und Bauüberwachung

im Auftrag der
bayernets
Gas- und Wassertransport systeme

Rev.	Datum	Änderung	Datum	Name	Format	Maßstab	Revision
		Erstellt	27.04.2023	Döring; Hahn / WPG	DIN A3	1 : 1.000	0
		Geprüft	27.04.2023	Thiele / WPG	Planname		Blatt-Nr.
		Freigegeben	27.04.2023	Ambis / bayernets	WK5100_GP_TP_TG_111_Ü		

© Geobasisdaten: Bayerische Vermessungsverwaltung

- überholt

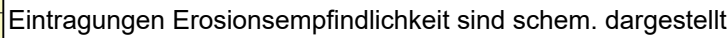


Eintragungen Erosionsempfindlichkeit sind schem. dargestellt

Legende (themenbezogene Auswahl zum vorliegenden Plan; weitere Verwendungen gemäß Symbol-/ Zeichenverzeichnis):

Gemarkung	— • • • —
Flurstücks-Grenze	—
Topografie	—
Fremdleitungen	—
Bestand Gas bayernets	—

Gastransportleitung geplant	
KKS-Anlagen geplant	
Schutzstreifen (dingliche Sicherung)	
TS-Punkt mit Nr., Winkel u. Koordinate	
Kilometrierung	 

Schilderpfahl (SPf)	
Schilderpfahl mit Messkontakt (MK)	
Arbeitsstreifen	

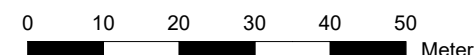

 DR. SPANG Ingenieurgesellschaft für
Bauwesen, Geologie und Umwelttechnik mbH
Rosi-Wolfstein-Straße 6, 58453 Witten
DR. SPANG Telefon: 02302 / 9 14 02 - 0

Plangrundlage: WK5100_GP_TP_TG_241023_Ü+T_WP	
Plan Nr.: 42.7852/ 2.4	Gezeichnet: Dri/B
Datum: 30.10.2024	Gepprüft: Beh

Rev.	Datum	Änderung

© Geobasisdaten: Bayerische Vermessungsverwaltung

Geplante Gastransportleitung AUGUSTA von Wertingen nach Kötz
Planunterlagen zum Planfeststellungsverfahren (PF-V)

G	Anlage 4: Lageplan mit Erosionsempfindlichkeit
t	Bodenschutzkonzept

Bundesland: Bayern	Regierungsbezirk: Schwaben	Landkreis:
	Datum	Name
Erstellt	27.04.2023	Döring; Hahn
Geprüft	27.04.2023	Thiele / WPG
Freigegeben	27.04.2023	Ambs / bayern


t	Leitung 5100 (WK51) DN 700 MOP 100 Schutzstreifen 10 m
---	--

Ingenieurbüro Weishaupt
Planung und Bauüberwachung

im Auftrag der
bayernets 
energie transport systeme

	Maßstab	Revision	
	1 : 1.000	0	
Name		Blatt-Nr.	
K5100_GP_TP_TG		112	

Anschluss-Blatt-Nr.: 111

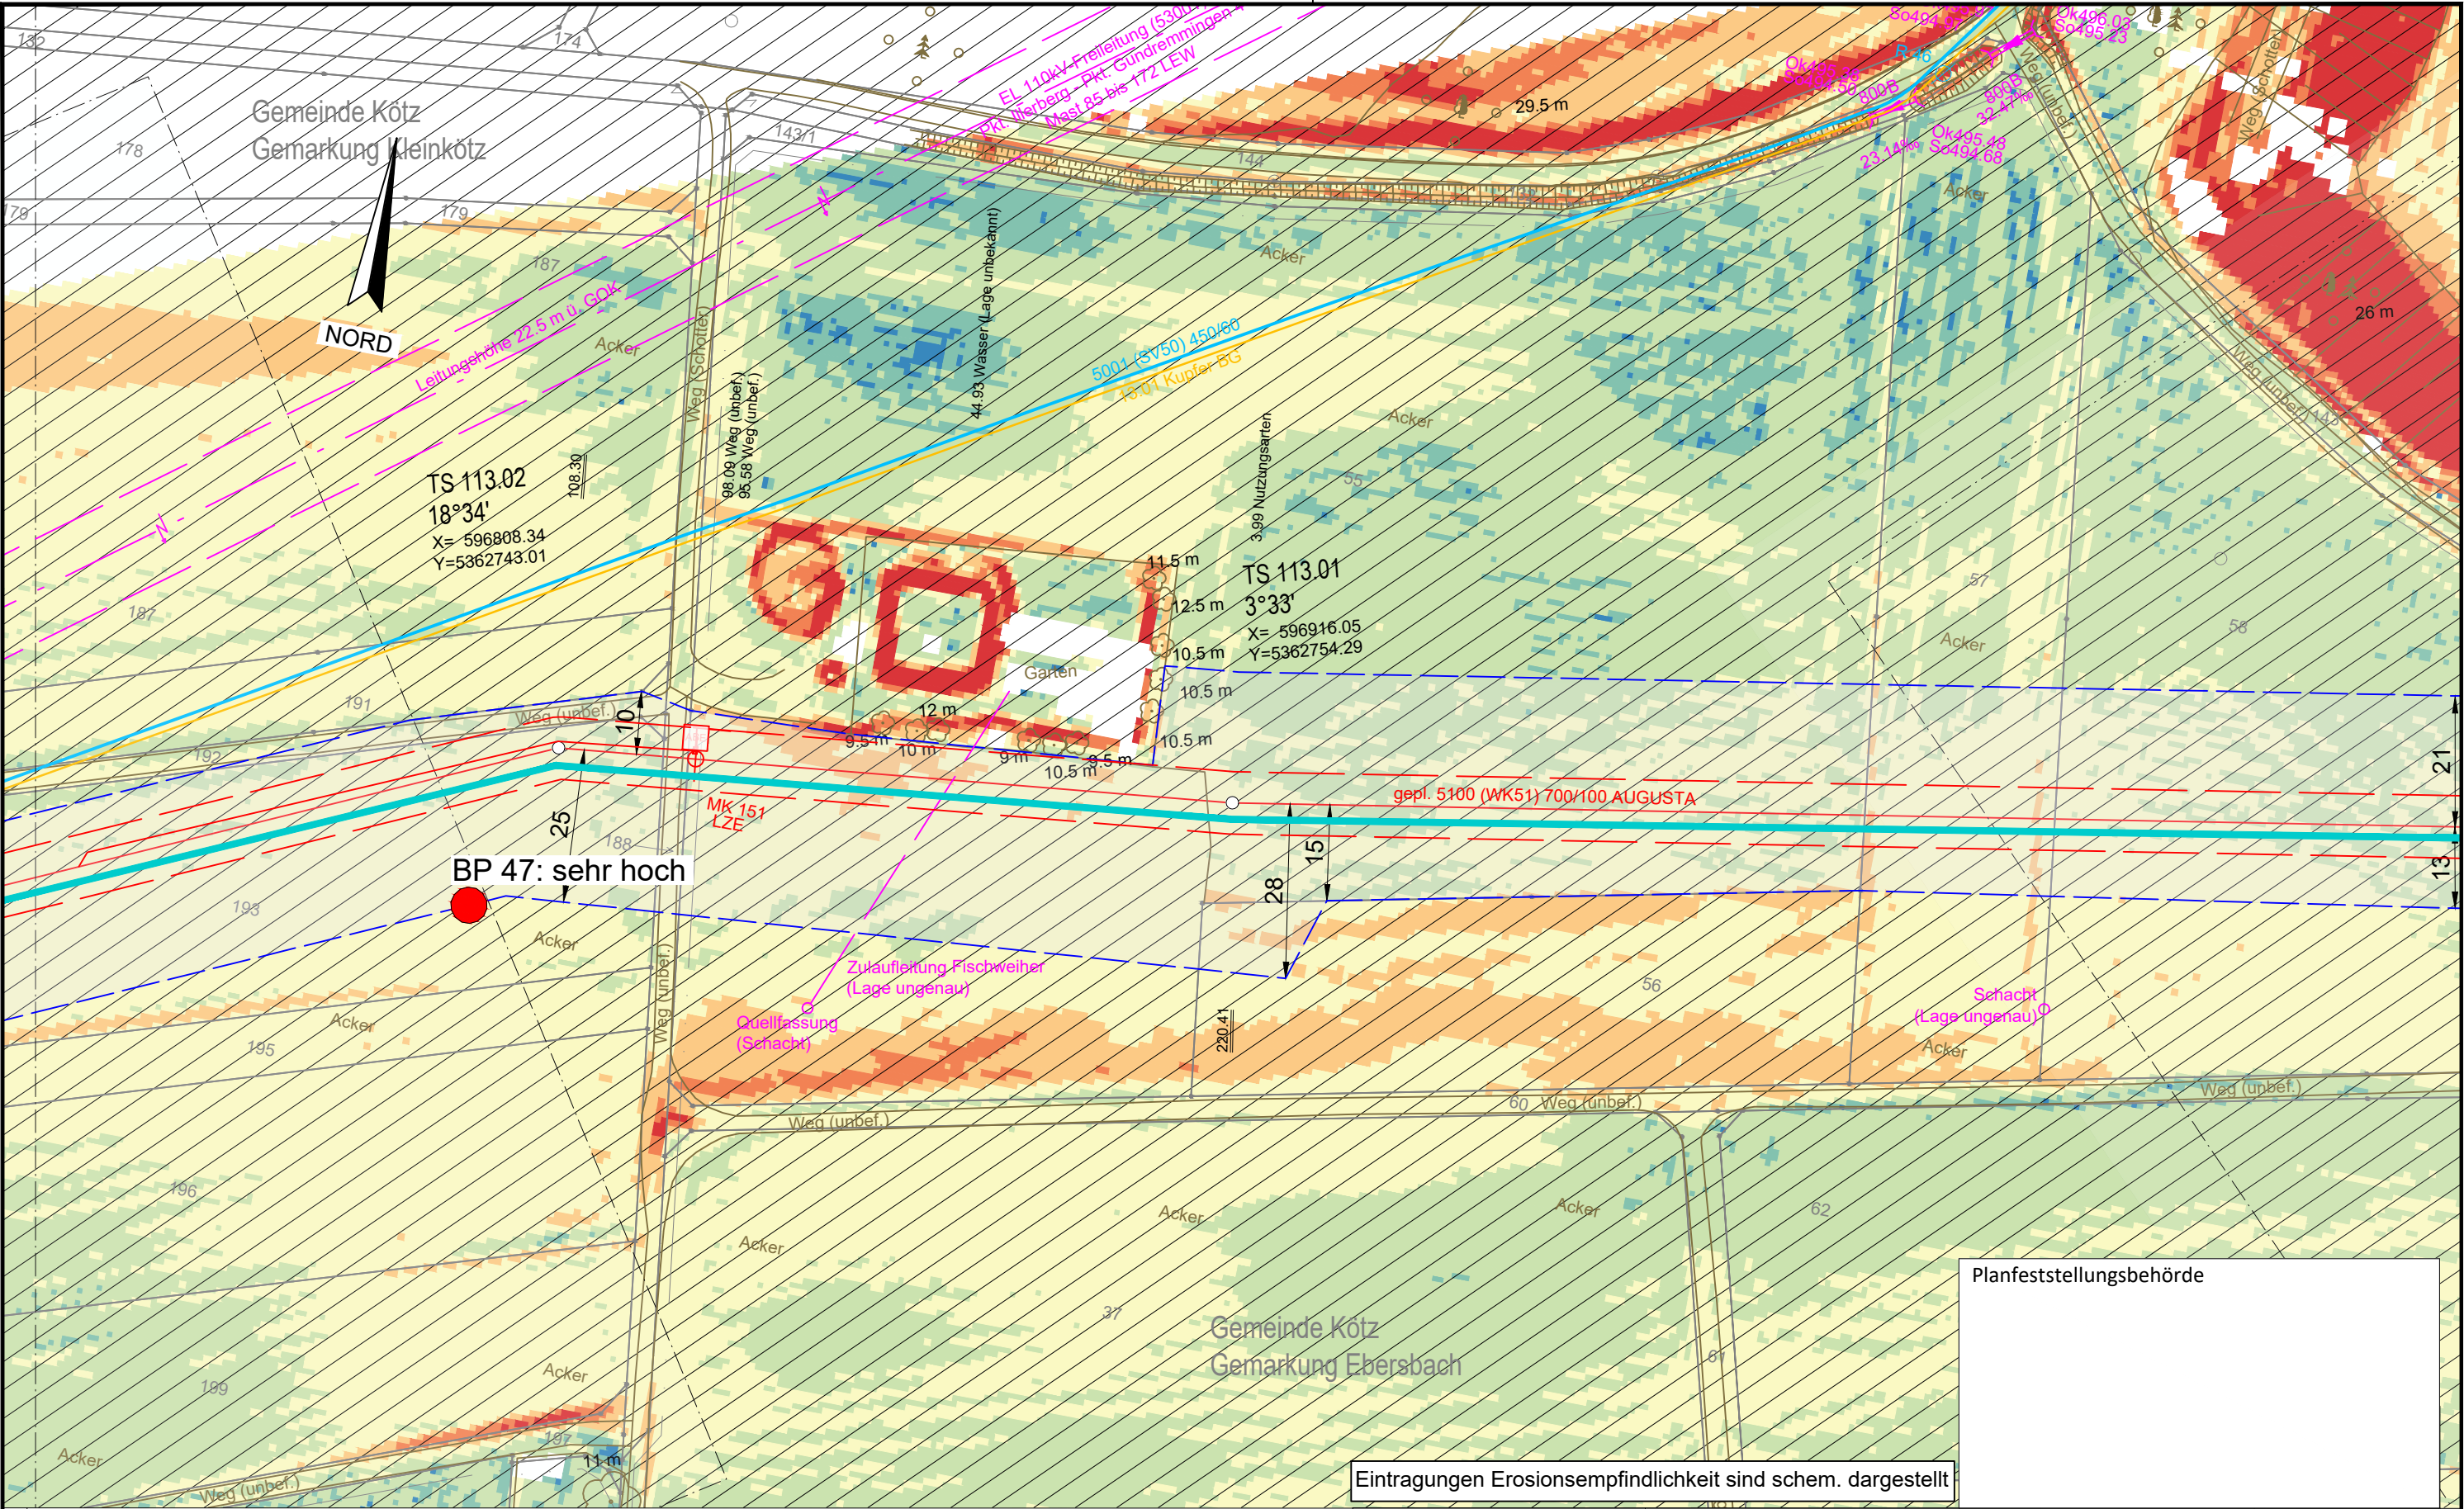


Eintragungen Erosionsempfindlichkeit sind schem. dargestellt

Legende (themenbezogene Auswahl zum vorliegenden Plan; weitere Verwendungen gemäß Symbol-/ Zeichenverzeichnis):

Gemarkung	— · — · —	Gastransportleitung geplant	—
Flurstücks-Grenze	—	KKS-Anlagen geplant	—
Topografie	—	Schutzstreifen (dingliche Sicherung)	- - - - -
Fremdleitungen	—	TS-Punkt mit Nr., Winkel u. Koordinate	○
Bestand Gas bayernets	—	Kilometrierung	km 00+00

Schilderpfahl (SPF)	○
Schilderpfahl mit Messkontakt (MK)	○
Arbeitsstreifen	—

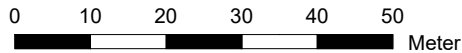

DR. SPANG Ingenieurgesellschaft für Bauwesen, Geologie und Umwelttechnik mbH
Rosi-Wolfstein-Straße 6, 58453 Witten
Telefon: 02302 / 9 14 02 - 0

Plangrundlage: WK5100_GP_TP_TG_241023_U+T_WPG
Plan Nr.: 42.7852/ 2.4 Gezeichnet: Dri/Bt
Datum: 30.10.2024 Geprüft: Behr

Rev.	Datum	Änderung
		Erstellt
		Geprüft
		Freigegeben

© Geobasisdaten: Bayerische Vermessungsverwaltung

Geplante Gastransportleitung AUGUSTA von Wertingen nach Kötz
Planunterlagen zum Planfeststellungsverfahren (PF-V)


Anlage 4: Lageplan mit Erosionsempfindlichkeit
Bodenschutzkonzept

Bundesland: Bayern	Regierungsbezirk: Schwaben	Landkreis: Günzburg
Datum	Name	Format
27.04.2023	Döring; Hahn / WPG	DIN A3
27.04.2023	Thiele / WPG	Planname
27.04.2023	Ambs / bayernets	Blatt-Nr.

Leitung 5100 (WK51)
DN 700 MOP 100
Schutzstreifen 10 m

Ingenieurbüro Weishaupt
Planung und Bauüberwachung
im Auftrag der
bayernets
Gas- und Wassertransport systeme

Planfeststellungsbehörde

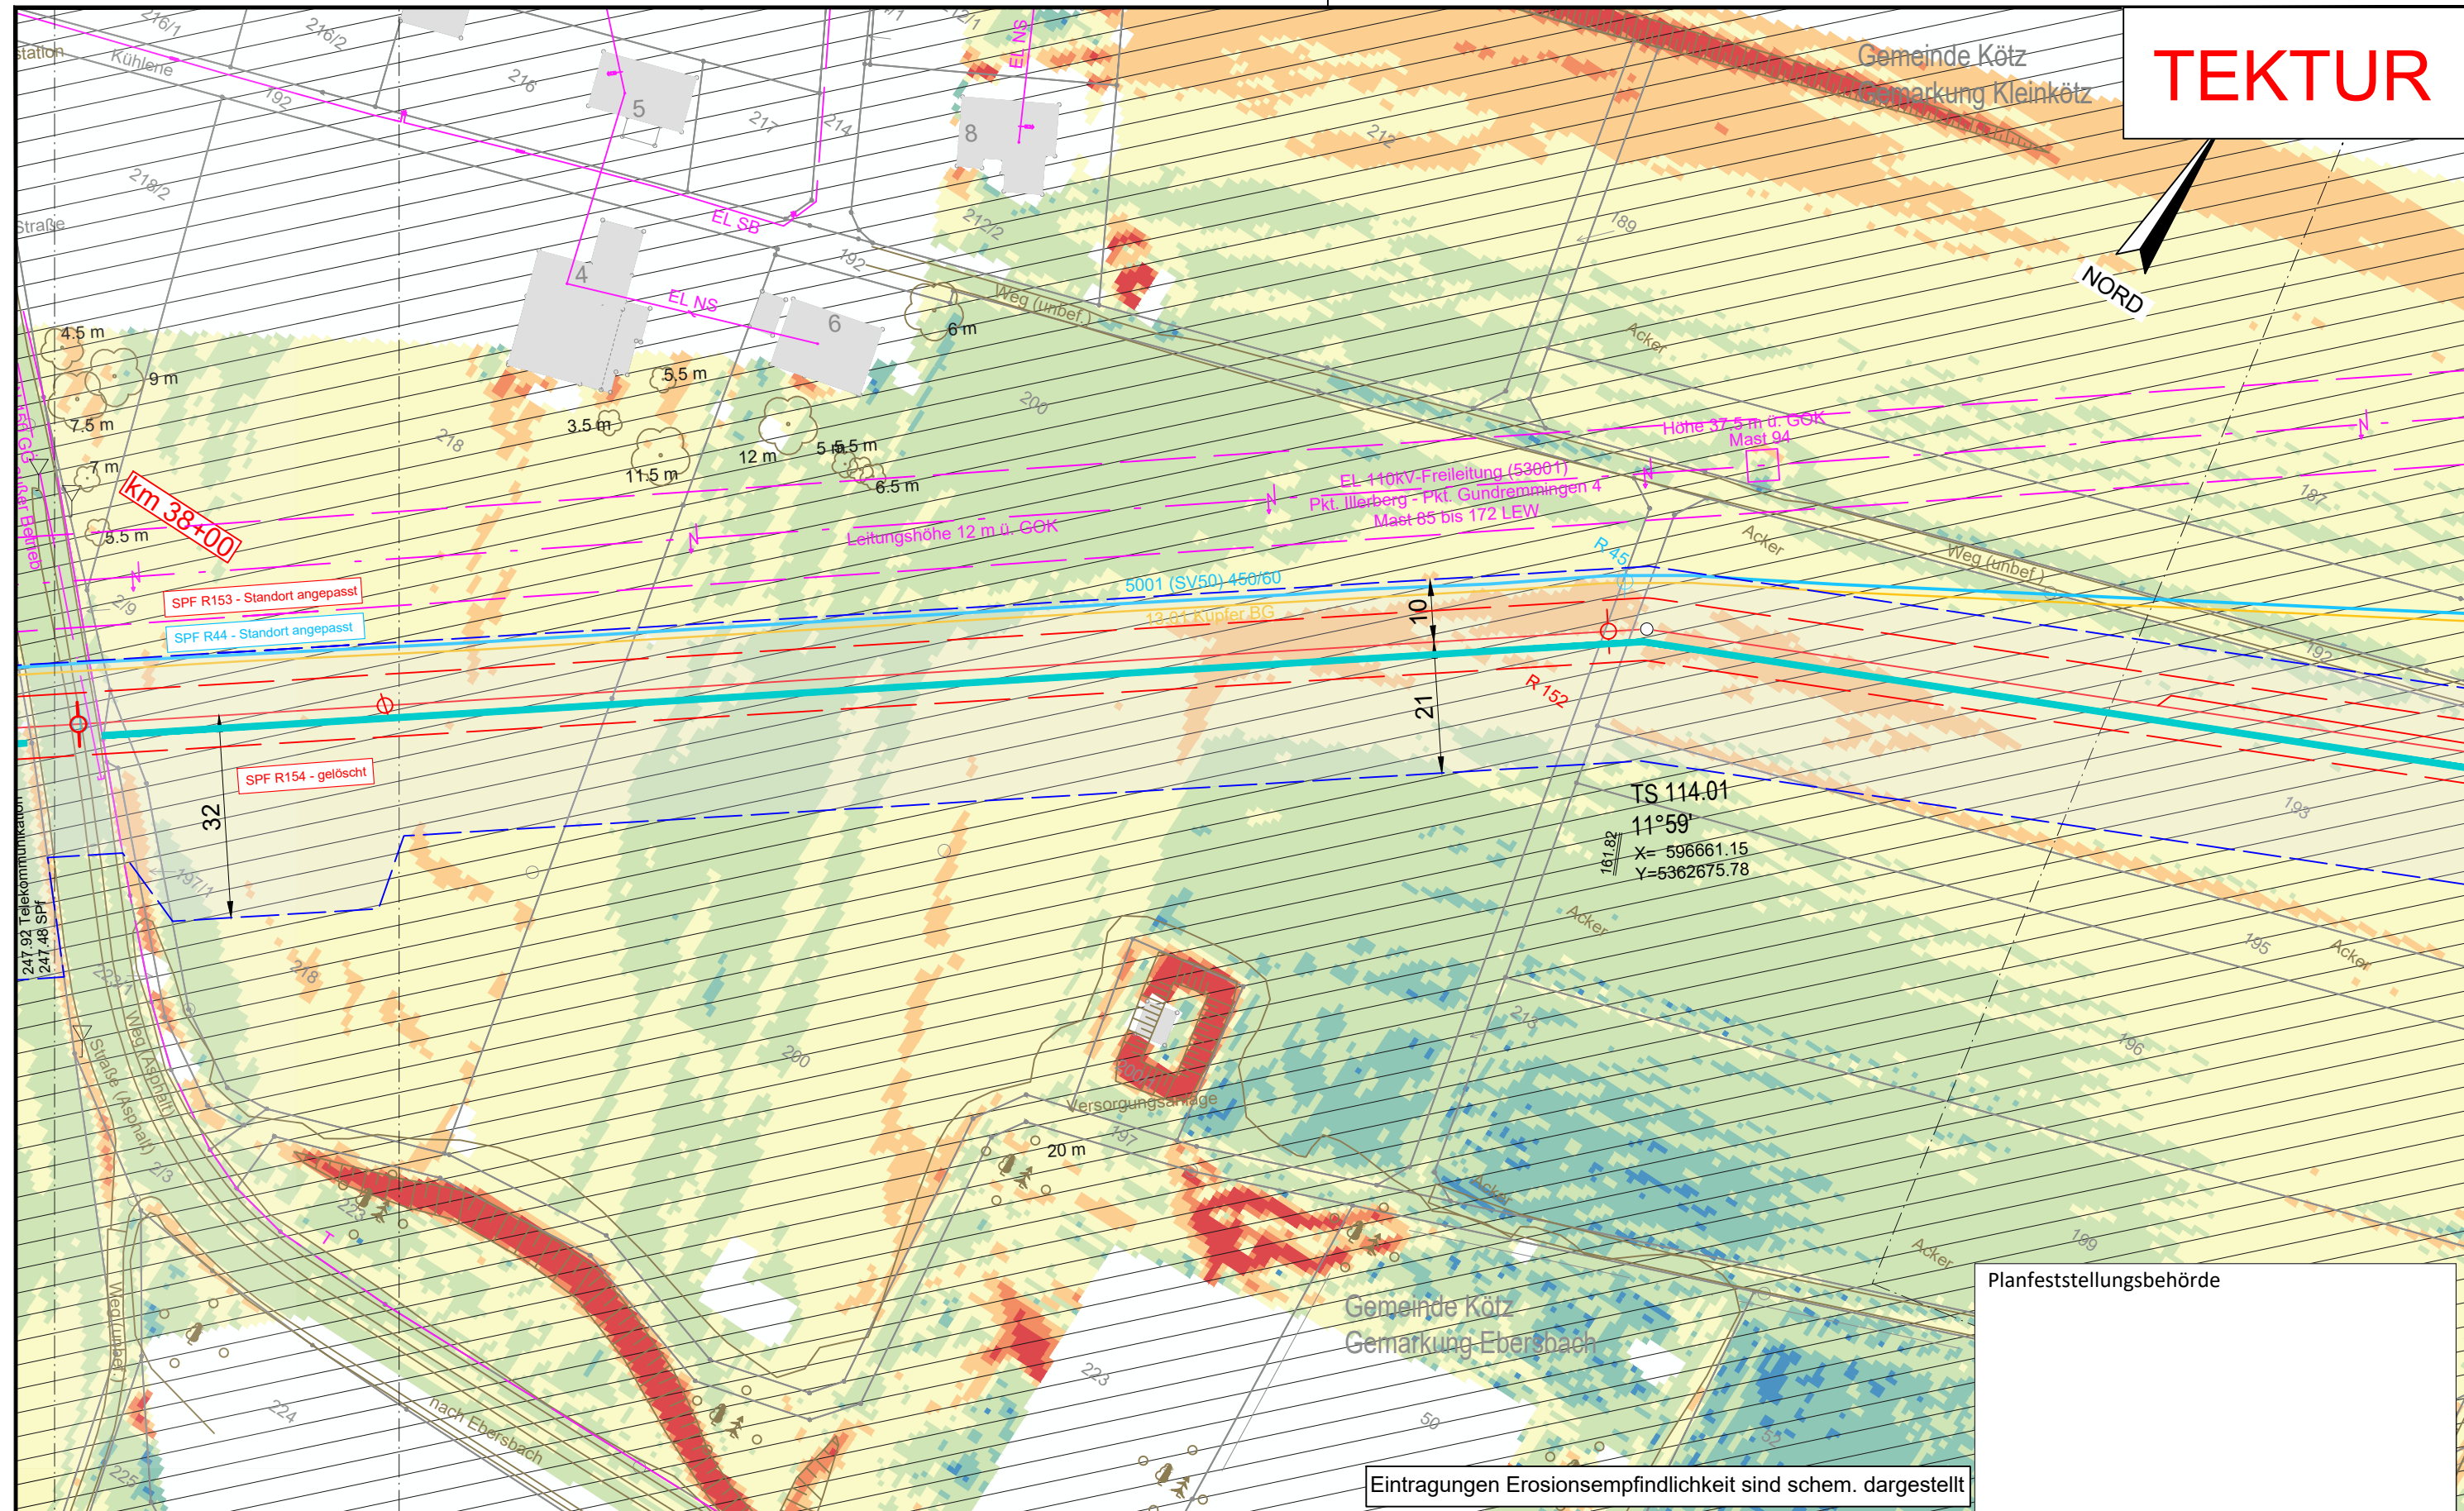

TEKTUR

NORD

Planfeststellungsbehörde


Eintragungen Erosionsempfindlichkeit sind schem. dargestellt

Legende (themenbezogene Auswahl zum vorliegenden Plan; weitere Verwendungen gemäß Symbol-/ Zeichenverzeichnis):

Gemarkung	— · — · —	Gastransportleitung geplant	— (red)	Schilderpfahl (SPF)	○ (red)
Flurstücks-Grenze	— (dashed)	KKS-Anlagen geplant	— (red)	Schilderpfahl mit Messkontakt (MK)	○ (red)
Topografie	— (brown)	Schutzstreifen (dingliche Sicherung)	— (dashed)	Arbeitsstreifen	— (blue)
Fremdleitungen	— (magenta)	TS-Punkt mit Nr., Winkel u. Koordinate	○ (red)		
Bestand Gas bayernets	— (cyan)	Kilometrierung	km 00+00		

0 10 20 30 40 50 Meter


 DR. SPANG Ingenieurgesellschaft für Bauwesen, Geologie und Umwelttechnik mbH Rosi-Wolfstein-Straße 6, 58453 Witten Telefon: 02302 / 9 14 02 - 0		Geplante Gastransportleitung AUGUSTA von Wertingen nach Kötz Planunterlagen zum Planfeststellungsverfahren (PF-V)		 Ingenieurbüro Weishaupt Planung und Bauüberwachung im Auftrag der bayernets Gas-Transport-Systeme	
Plangrundlage: WK5100_GP_TP_TG_241023_U+T_WPG Plan Nr.: 42.7852/ 2.4 Datum: 30.10.2024		Anlage 4: Lageplan mit Erosionsempfindlichkeit Bodenschutzkonzept Gezeichnet: Dri/Bt Geprüft: Behr		Leitung 5100 (WK51) DN 700 MOP 100 Schutzstreifen 10 m	
Rev.		Datum		Änderung	
01		21.06.24		ein Spf gelöscht, zwei Spf angepasst	
Freigegeben		27.04.2023		Ambs / bayernets	
© Geobasisdaten: Bayerische Vermessungsverwaltung		Bundesland: Bayern		Regierungsbezirk: Schwaben	
		Landkreis: Günzburg		Format: DIN A3	
		Datum: 27.04.2023		Name: Döring; Hahn / WPG	
		Datum: 27.04.2023		Maßstab: 1 : 1.000	
		Datum: 27.04.2023		Revision: 01	
		Blatt-Nr.		WK5100_GP_TP_TG_114	

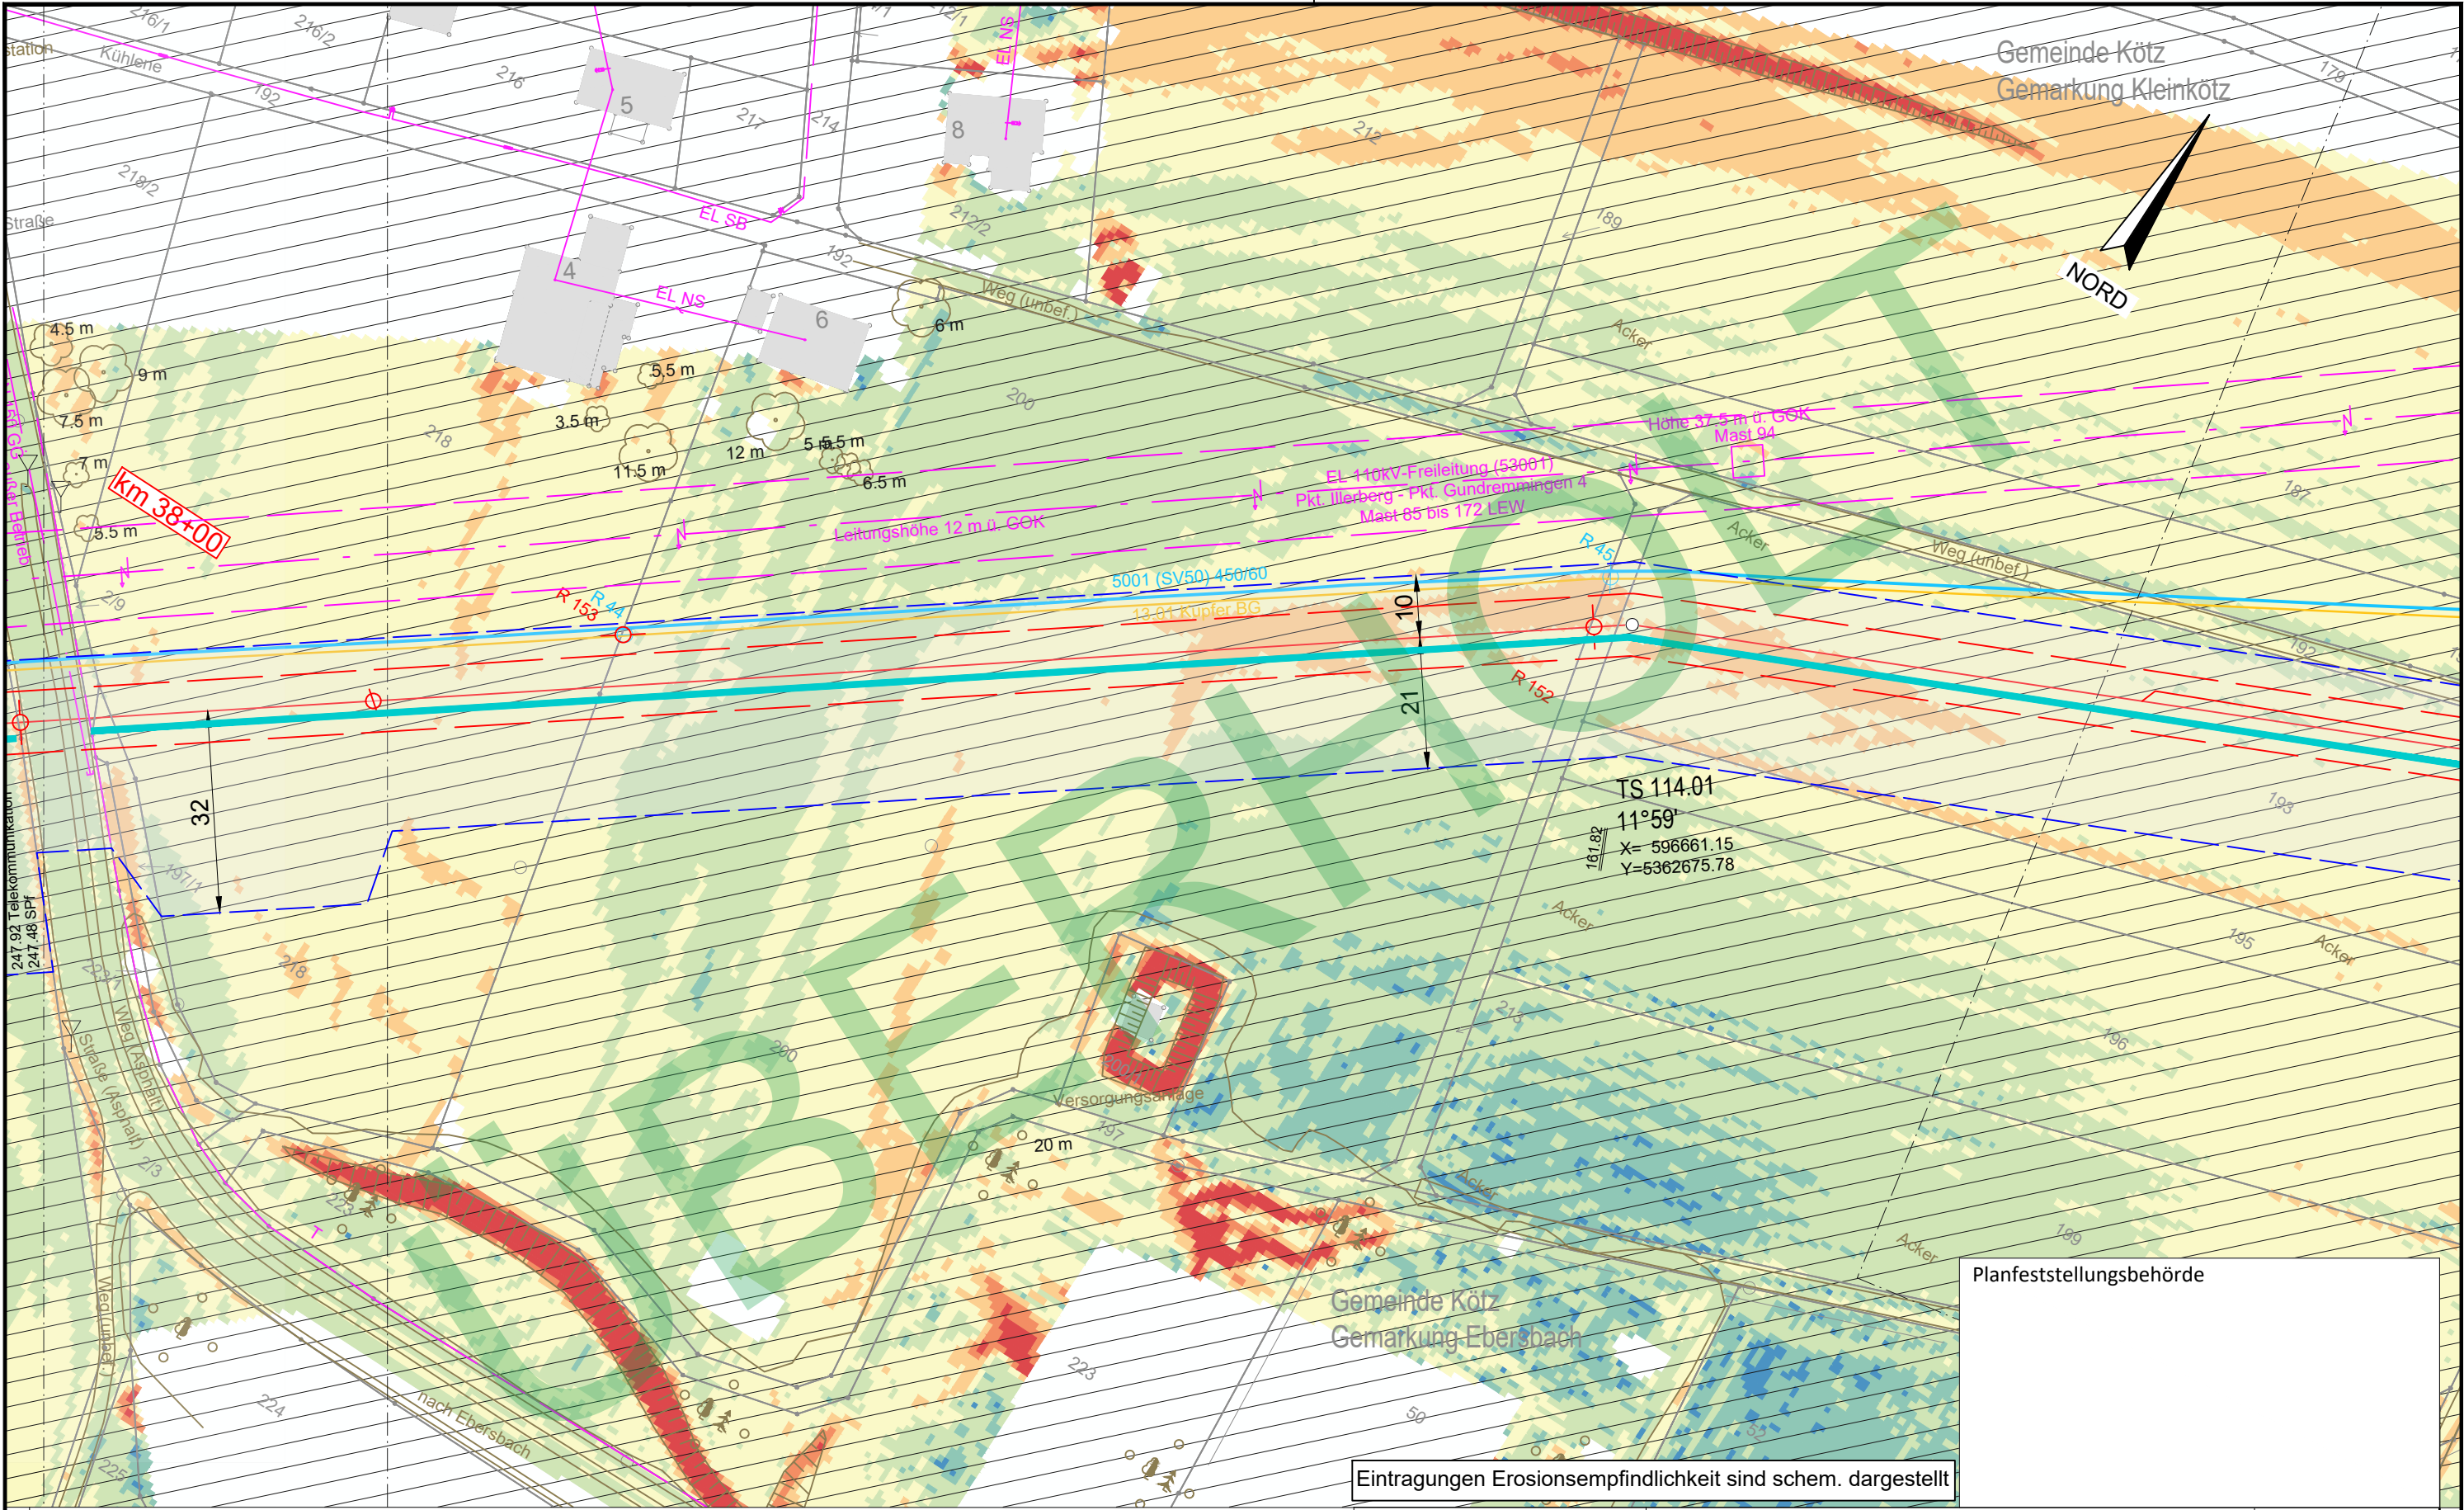

Legende (themenbezogene Auswahl zum vorliegenden Plan; weitere Verwendungen gemäß Symbol-/ Zeichenverzeichnis):

Gemarkung	— · — · —	Gastransportleitung geplant	— (red)
Flurstücks-Grenze	— (grey)	KKS-Anlagen geplant	— (red)
Topografie	— (brown)	Schutzstreifen (dingliche Sicherung)	- - - (red)
Fremdleitungen	— (magenta)	TS-Punkt mit Nr., Winkel u. Koordinate	— (red) with symbol
Bestand Gas bayernets	— (cyan)	Kilometrierung	km 00+00

Schilderpfahl (SPF)	— (red) with circle
Schilderpfahl mit Messkontakt (MK)	— (red) with circle and cross
Arbeitsstreifen	- - - (blue)

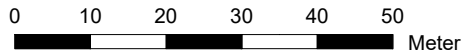

Eintragungen Erosionsempfindlichkeit sind schem. dargestellt

DR. SPANG Ingenieurgesellschaft für Bauwesen, Geologie und Umwelttechnik mbH
Rosi-Wolfstein-Straße 6, 58453 Witten
Telefon: 02302 / 9 14 02 - 0

Plangrundlage: WK5100_GP_TP_TG_241023_U+T_WPG
Plan Nr.: 42.7852/ 2.4 Gezeichnet: Dri/Bt
Datum: 30.10.2024 Geprüft: Behr

Rev.	Datum	Änderung
		Erstellt
		Geprüft
		Freigegeben

© Geobasisdaten: Bayerische Vermessungsverwaltung

Geplante Gastransportleitung AUGUSTA von Wertingen nach Kötz
Planunterlagen zum Planfeststellungsverfahren (PF-V)

Anlage 4: Lageplan mit Erosionsempfindlichkeit
Bodenschutzkonzept


Bundesland: Bayern	Regierungsbezirk: Schwaben	Landkreis: Günzburg
Datum	Datum	Name
Erstellt	27.04.2023	Döring; Hahn / WPG
Geprüft	27.04.2023	Thiele / WPG
Freigegeben	27.04.2023	Ambis / bayernets

Leitung 5100 (WK51)
DN 700 MOP 100
Schutzstreifen 10 m

Ingenieurbüro Weishaupt (bW)
Planung und Bauüberwachung
im Auftrag der
bayernets
Gas-Transport-Systeme

Format	Maßstab	Revision
DIN A3	1 : 1.000	0
Planname	Blatt-Nr.	
WK5100_GP_TP_TG_114_Ü		

- überholt

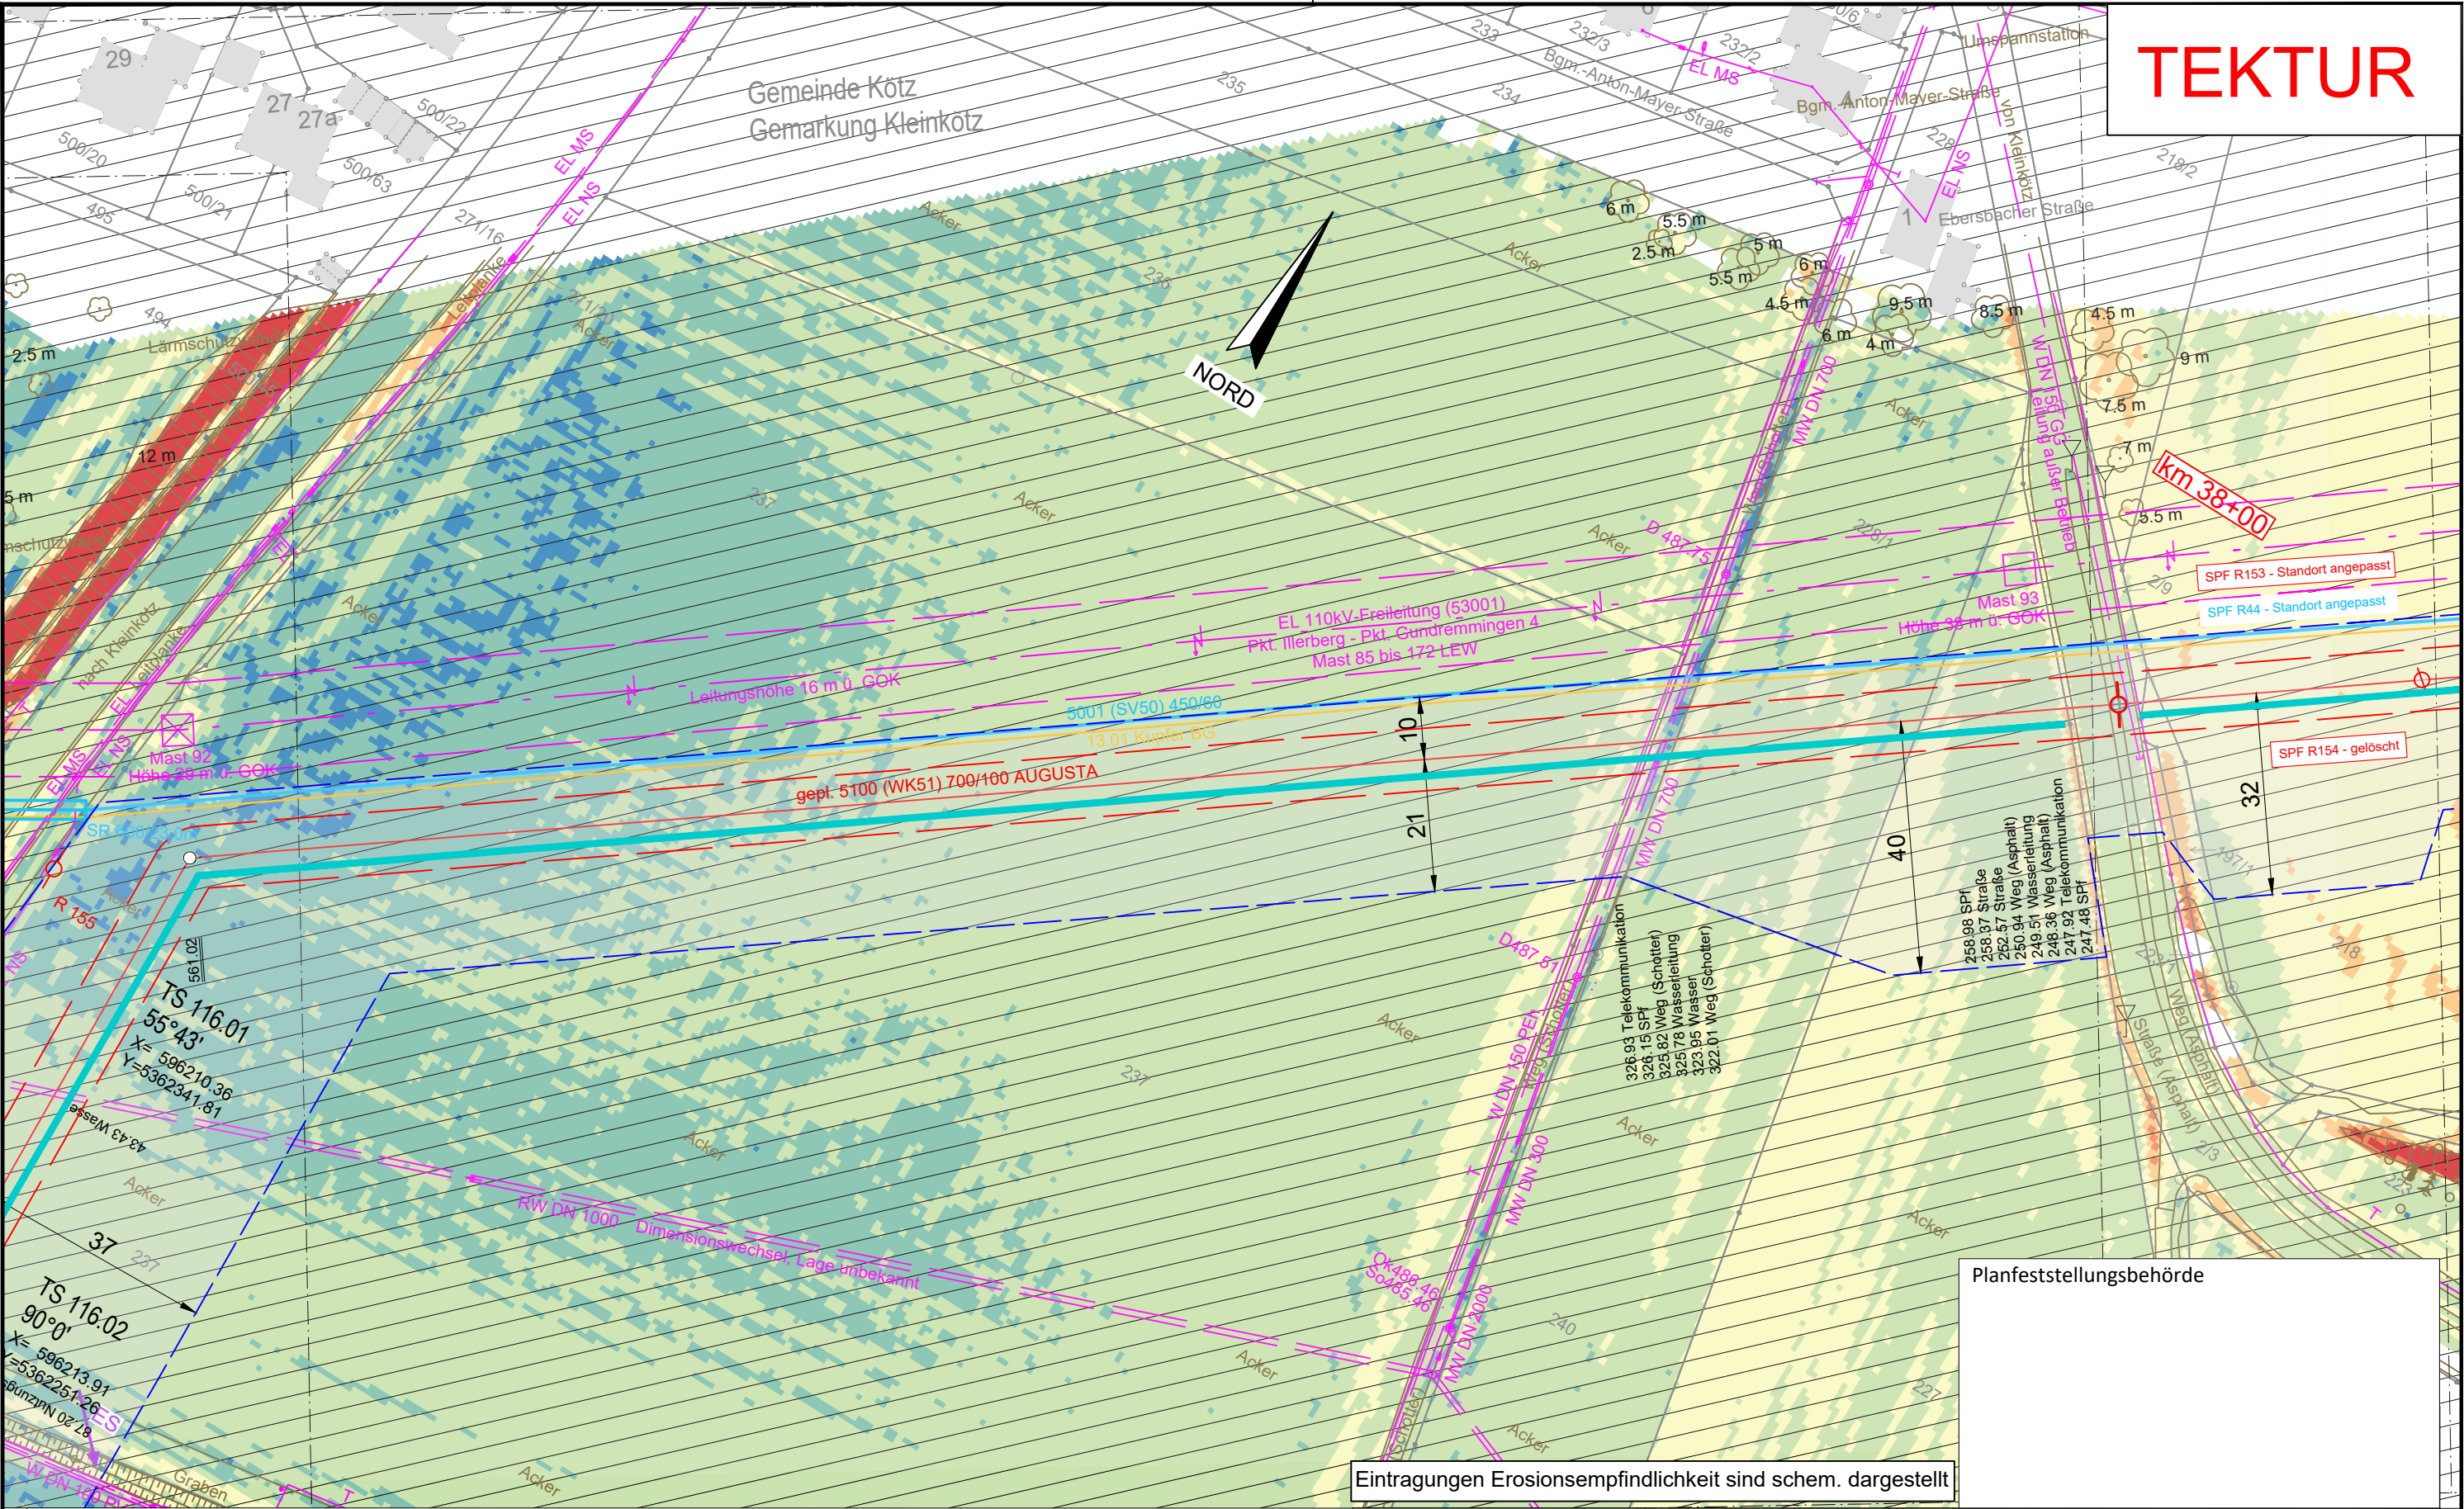

TEKTUR

Legende (themenbezogene Auswahl zum vorliegenden Plan; weitere Verwendungen gemäß Symbol-/ Zeichenverzeichnis):

Gemarkung

Flurstücks-Grenze

Topografie

Fremdleitungen

Bestand Gas bayernets

Gastransportleitung geplant

KKS-Anlagen geplant

Schutzstreifen (dingliche Sicherung)

TS-Punkt mit Nr., Winkel u. Koordinate

Kilometrierung

Schilderpfahl (SPf)

Schilderpfahl mit Messkontakt (MK)

Arbeitsstreifen

0 10 20 30 40 50 Meter

Eintragungen Erosionsempfindlichkeit sind schem. dargestellt

DR. SPANG Ingenieurgesellschaft für Bauwesen, Geologie und Umwelttechnik mbH
Rosi-Wolfstein-Straße 6, 58453 Witten
Telefon: 02302 / 9 14 02 - 0

Plangrundlage: WK5100_GP_TP_TG_241023_U+T_WPG
Plan Nr.: 42.7852/ 2.4 Gezeichnet: Dri/Bt
Datum: 30.10.2024 Geprüft: Behr

Geplante Gastransportleitung AUGUSTA von Wertingen nach Kötz
Planunterlagen zum Planfeststellungsverfahren (PF-V)


Anlage 4: Lageplan mit Erosionsempfindlichkeit
Bodenschutzkonzept

Bundesland: Bayern
Regierungsbezirk: Schwaben
Landkreis:

Ingenieurbüro Weishaupt
Planung und Bauüberwachung
im Auftrag der
bayernets
Gas-Transport-Systeme

Rev.	Datum	Änderung	Datum	Name	Format	Maßstab	Revision
		Erstellt	27.04.2023	Döring; Hahn / WPG	DIN A3	1 : 1.000	01
		Geprüft	27.04.2023	Thiele / WPG	Planname		Blatt-Nr.
01	21.06.24	ein Spf gelöscht, zwei Spf angepasst	27.04.2023	Ambis / bayernets	WK5100_GP_TP_TG_115		

© Geobasisdaten: Bayerische Vermessungsverwaltung

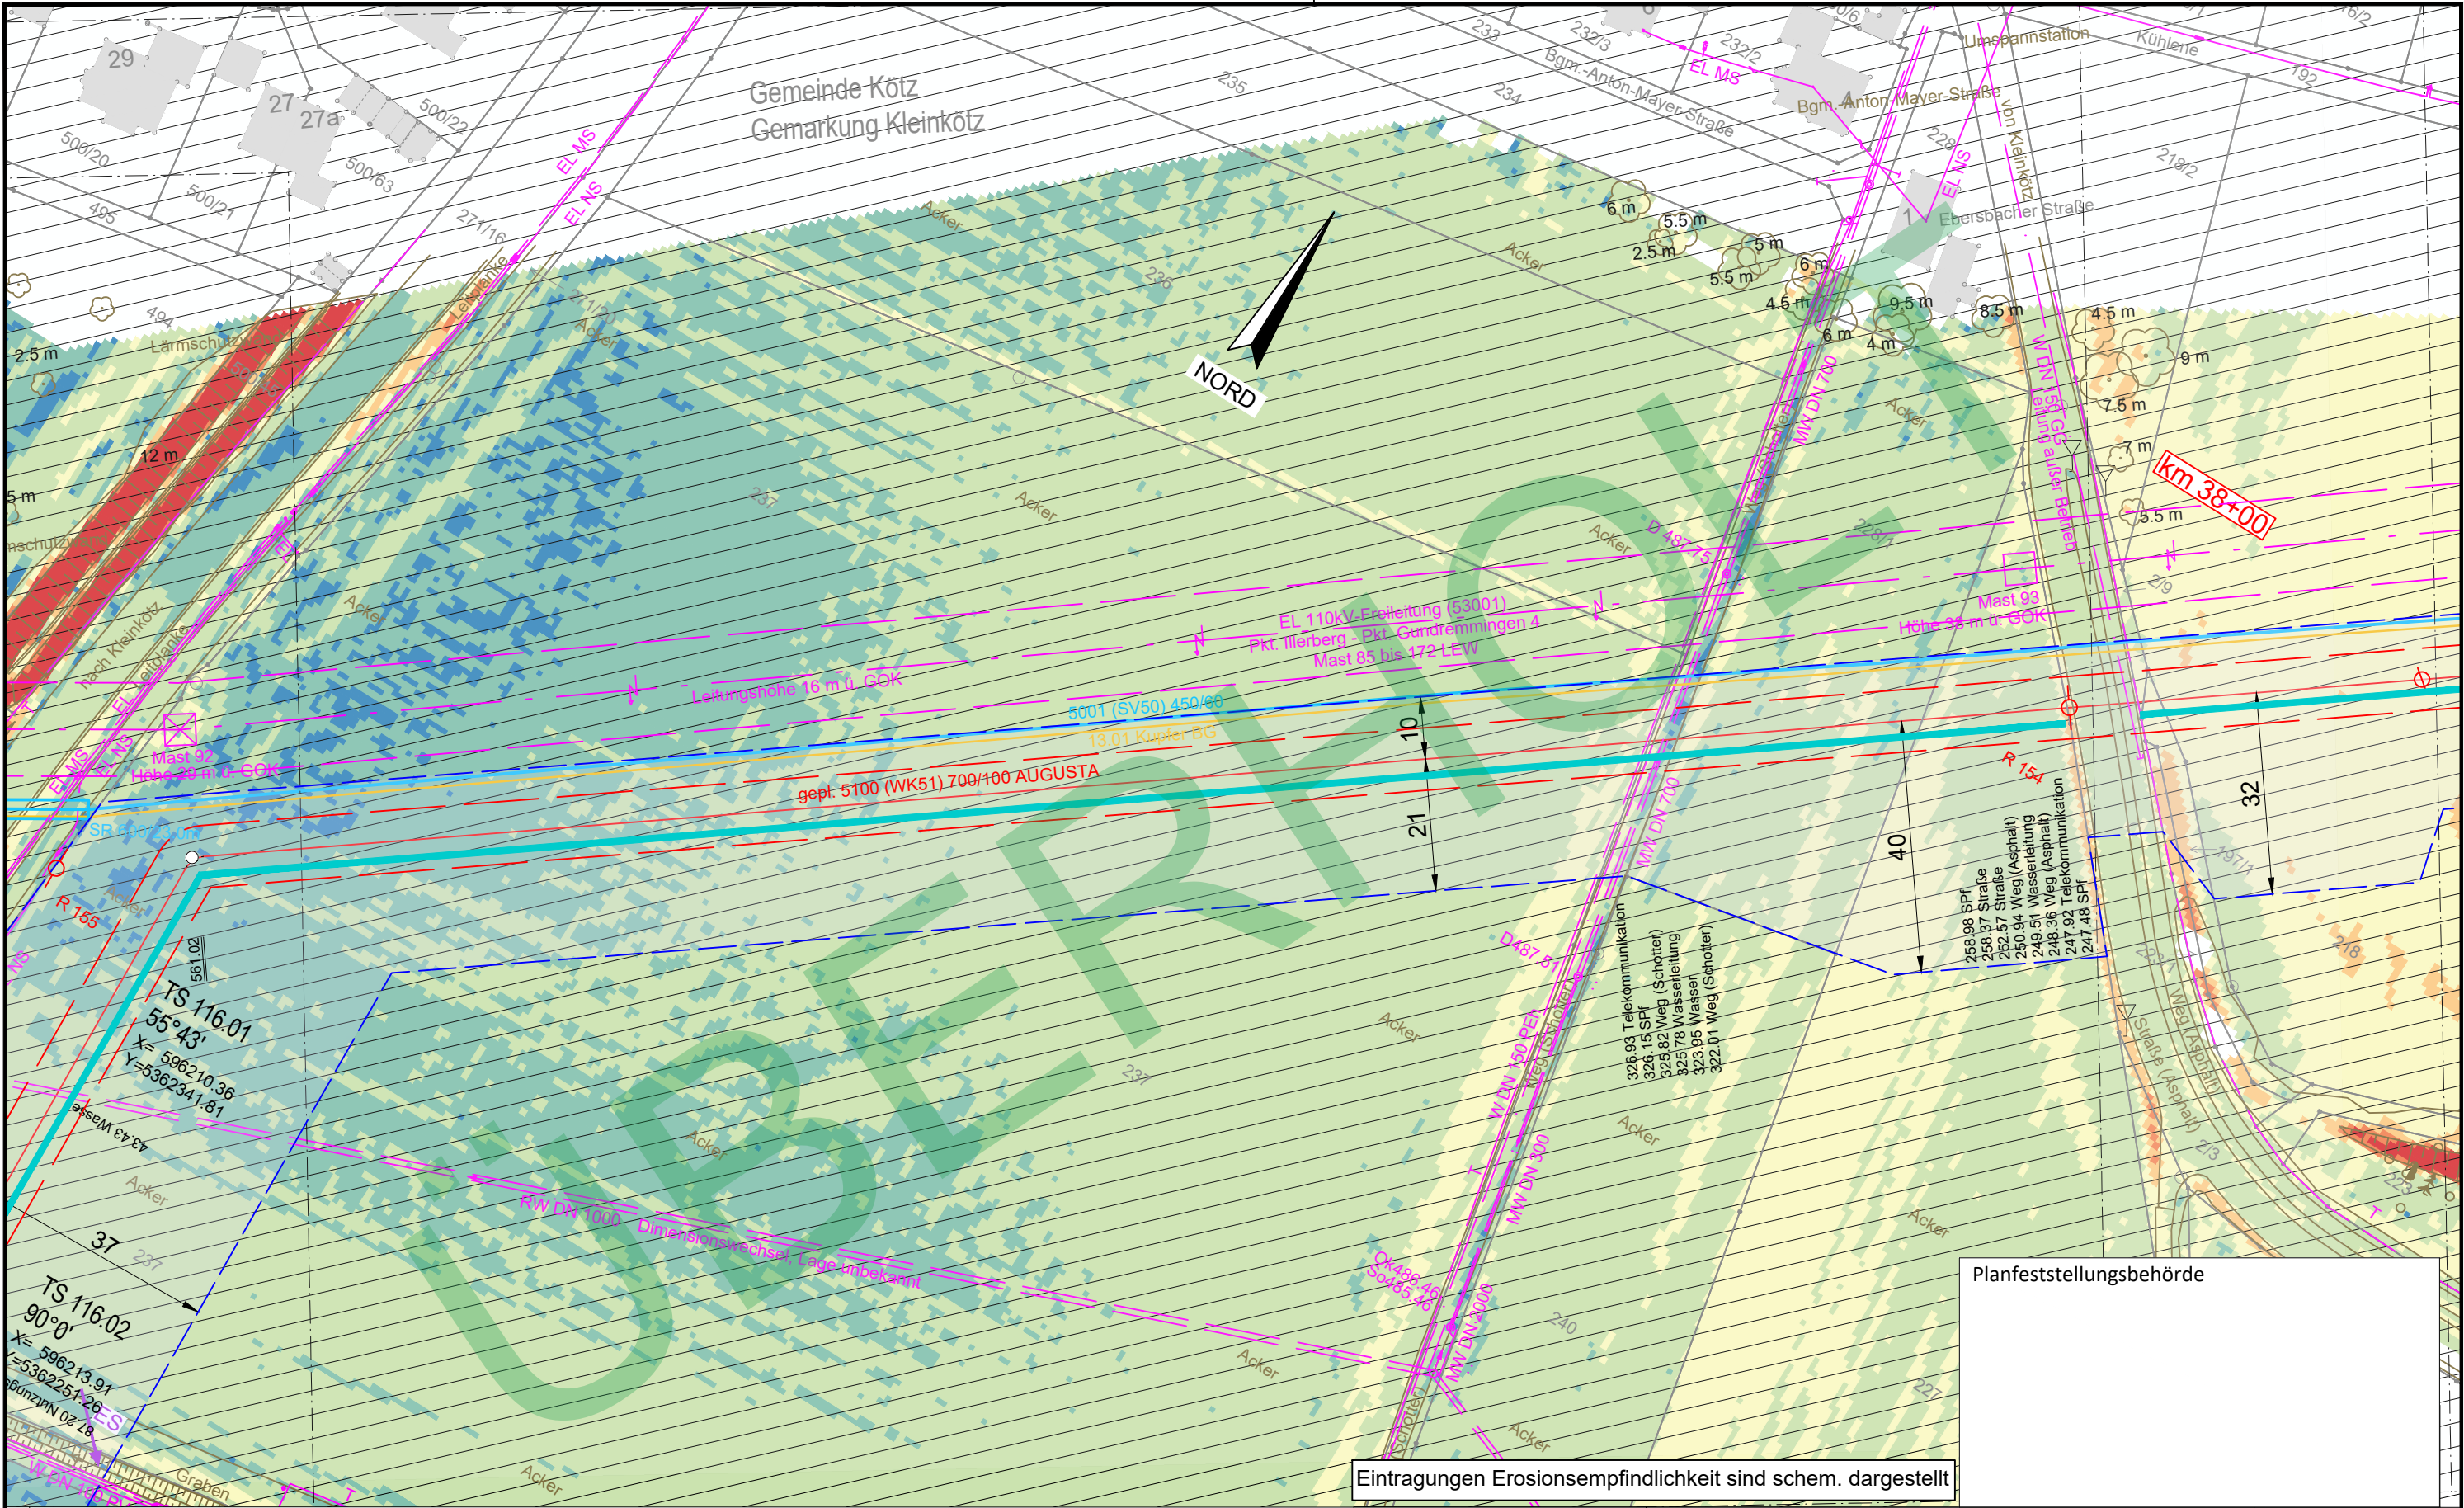


Eintragungen Erosionsempfindlichkeit sind schem. dargestellt

Legende (themenbezogene Auswahl zum vorliegenden Plan; weitere Verwendungen gemäß Symbol-/ Zeichenverzeichnis):

Gemarkung	-----	Gastransportleitung geplant	-----
Flurstücks-Grenze	-----	KKS-Anlagen geplant	-----
Topografie	-----	Schutzstreifen (dingliche Sicherung)	-----
Fremdleitungen	-----	TS-Punkt mit Nr., Winkel u. Koordinate	-----
Bestand Gas bayernets	-----	Kilometrierung	km 00+00

Schilderpfahl (SPf)	○
Schilderpfahl mit Messkontakt (MK)	○
Arbeitsstreifen	---

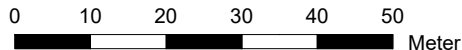

DR. SPANG
Ingenieurgesellschaft für
Bauwesen, Geologie und Umwelttechnik mbH
Rosi-Wolfstein-Straße 6, 58453 Witten
Telefon: 02302 / 9 14 02 - 0

Geplante Gastransportleitung AUGUSTA von Wertingen nach Kötz
Planunterlagen zum Planfeststellungsverfahren (PF-V)


Anlage 4: Lageplan mit Erosionsempfindlichkeit
Bodenschutzkonzept

Ingenieurbüro Weishaupt
Planung und Bauüberwachung
im Auftrag der
bayernets
Gas-Transport-Systeme

Plangrundlage: WK5100_GP_TP_TG_241023_U+T_WPG	Plan Nr.: 42.7852/ 2.4	Gezeichnet: Dri/Bt	Datum: 30.10.2024	Geprüft: Behr	Bundesland: Bayern	Regierungsbezirk: Schwaben	Landkreis:
Rev.	Datum	Änderung	Datum	Name	Format	Maßstab	Revision
		Erstellt	27.04.2023	Döring; Hahn / WPG	DIN A3	1 : 1.000	0
		Geprüft	27.04.2023	Thiele / WPG	Planname		Blatt-Nr.
		Freigegeben	27.04.2023	Ambbs / bayernets	WK5100_GP_TP_TG_115_Ü		- überholt

© Geobasisdaten: Bayerische Vermessungsverwaltung

Planfeststellungsbehörde

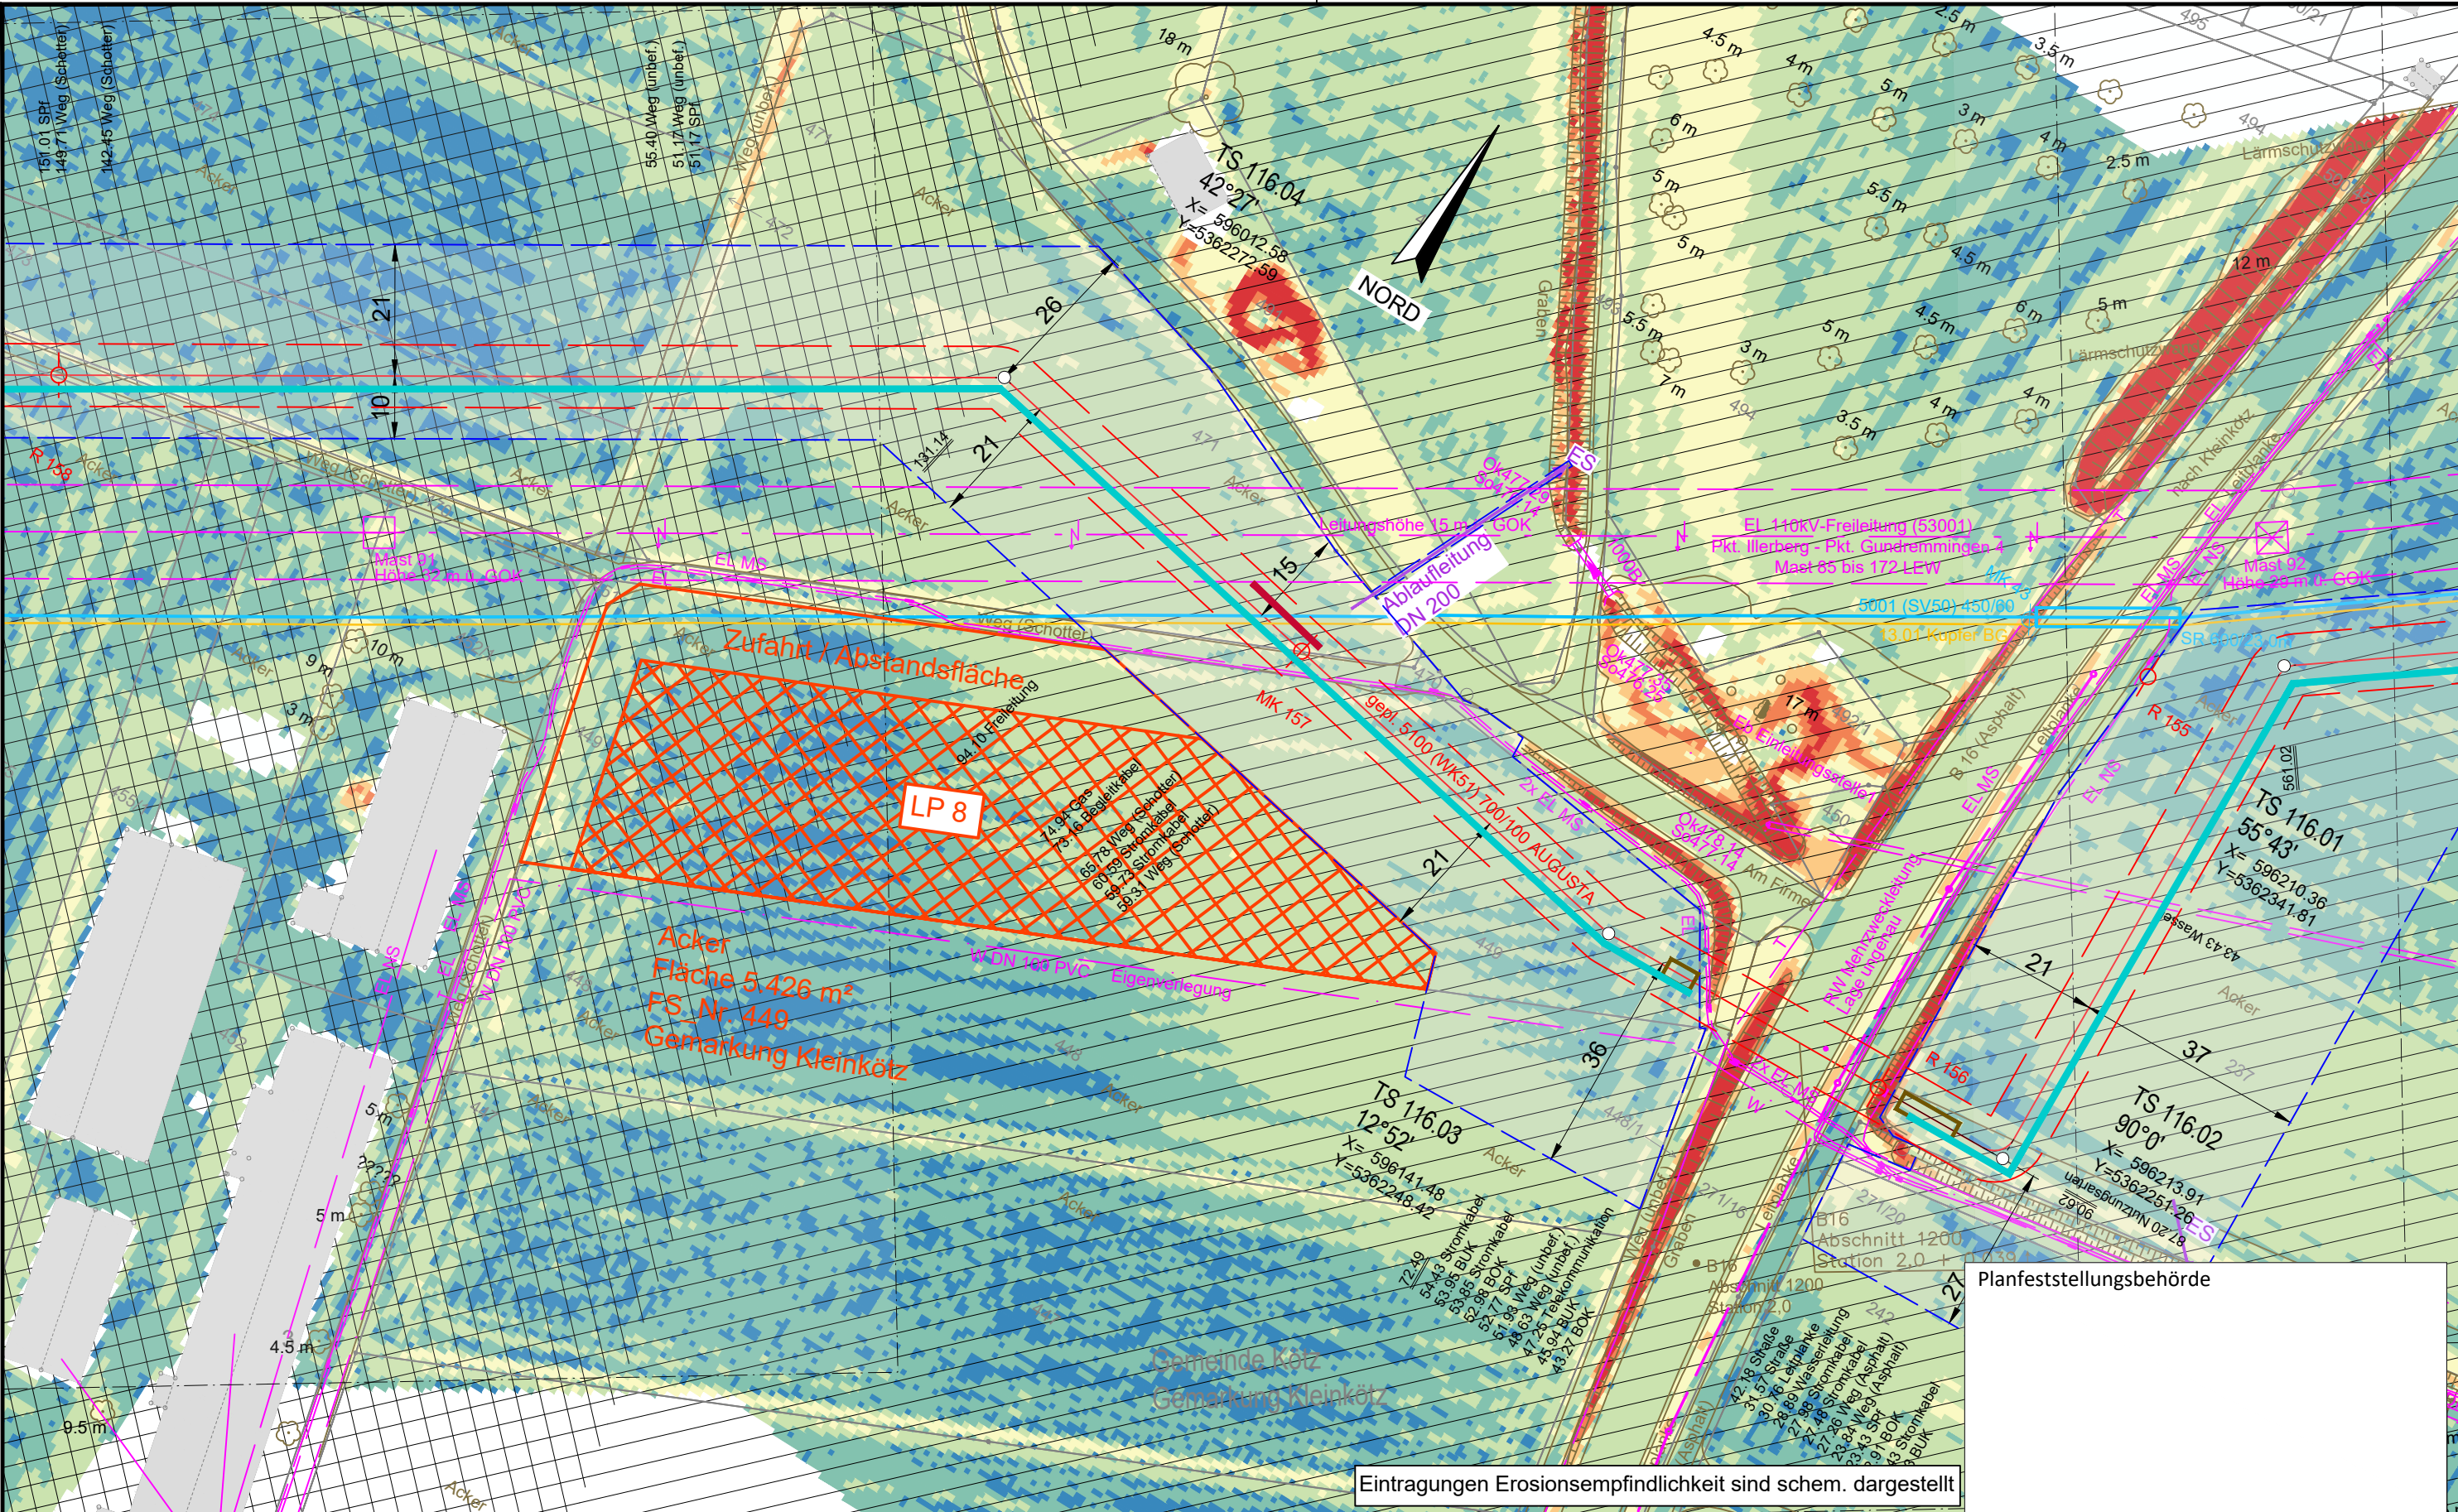

Legende (themenbezogene Auswahl zum vorliegenden Plan; weitere Verwendungen gemäß Symbol-/ Zeichenverzeichnis):

- Gemarkung

Flurstücks-Grenze

Topografie

Fremdleitungen

Bestand Gas bayernets
- Gastransportleitung geplant

KKS-Anlagen geplant


Schutzstreifen (dingliche Sicherung)

TS-Punkt mit Nr., Winkel u. Koordinate

Kilometrierung
- Schilderpfahl (SPF)

Schilderpfahl mit Messkontakt (MK)

Arbeitsstreifen
- km 00+00

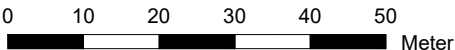

DR. SPANG Ingenieurgesellschaft für Bauwesen, Geologie und Umwelttechnik mbH
Rosi-Wolfstein-Straße 6, 58453 Witten
Telefon: 02302 / 9 14 02 - 0

Plangrundlage: WK5100_GP_TP_TG_241023_U+T_WPG
Plan Nr.: 42.7852/ 2.4 Gezeichnet: Dri/Bt
Datum: 30.10.2024 Geprüft: Behr

Rev.	Datum	Änderung
		Erstellt
		Geprüft
		Freigegeben

© Geobasisdaten: Bayerische Vermessungsverwaltung

Geplante Gastransportleitung AUGUSTA von Wertingen nach Kötz
Planunterlagen zum Planfeststellungsverfahren (PF-V)

Anlage 4: Lageplan mit Erosionsempfindlichkeit
Bodenschutzkonzept

Bundesland: Bayern	Regierungsbezirk: Schwaben	Landkreis: Günzburg
Datum: 27.04.2023	Name: Döring; Hahn / WPG	Format: DIN A3
Datum: 27.04.2023	Name: Thiele / WPG	Maßstab: 1 : 1.000
Datum: 27.04.2023	Name: Ambs / bayernets	Revision: 0


Leitung 5100 (WK51)
DN 700 MOP 100
Schutzstreifen 10 m

Ingenieurbüro Weishaupt
Planung und Bauüberwachung

Im Auftrag der
bayernets
Gas- und Wassertransport systeme

Planfeststellungsbehörde

Eintragungen Erosionsempfindlichkeit sind schem. dargestellt

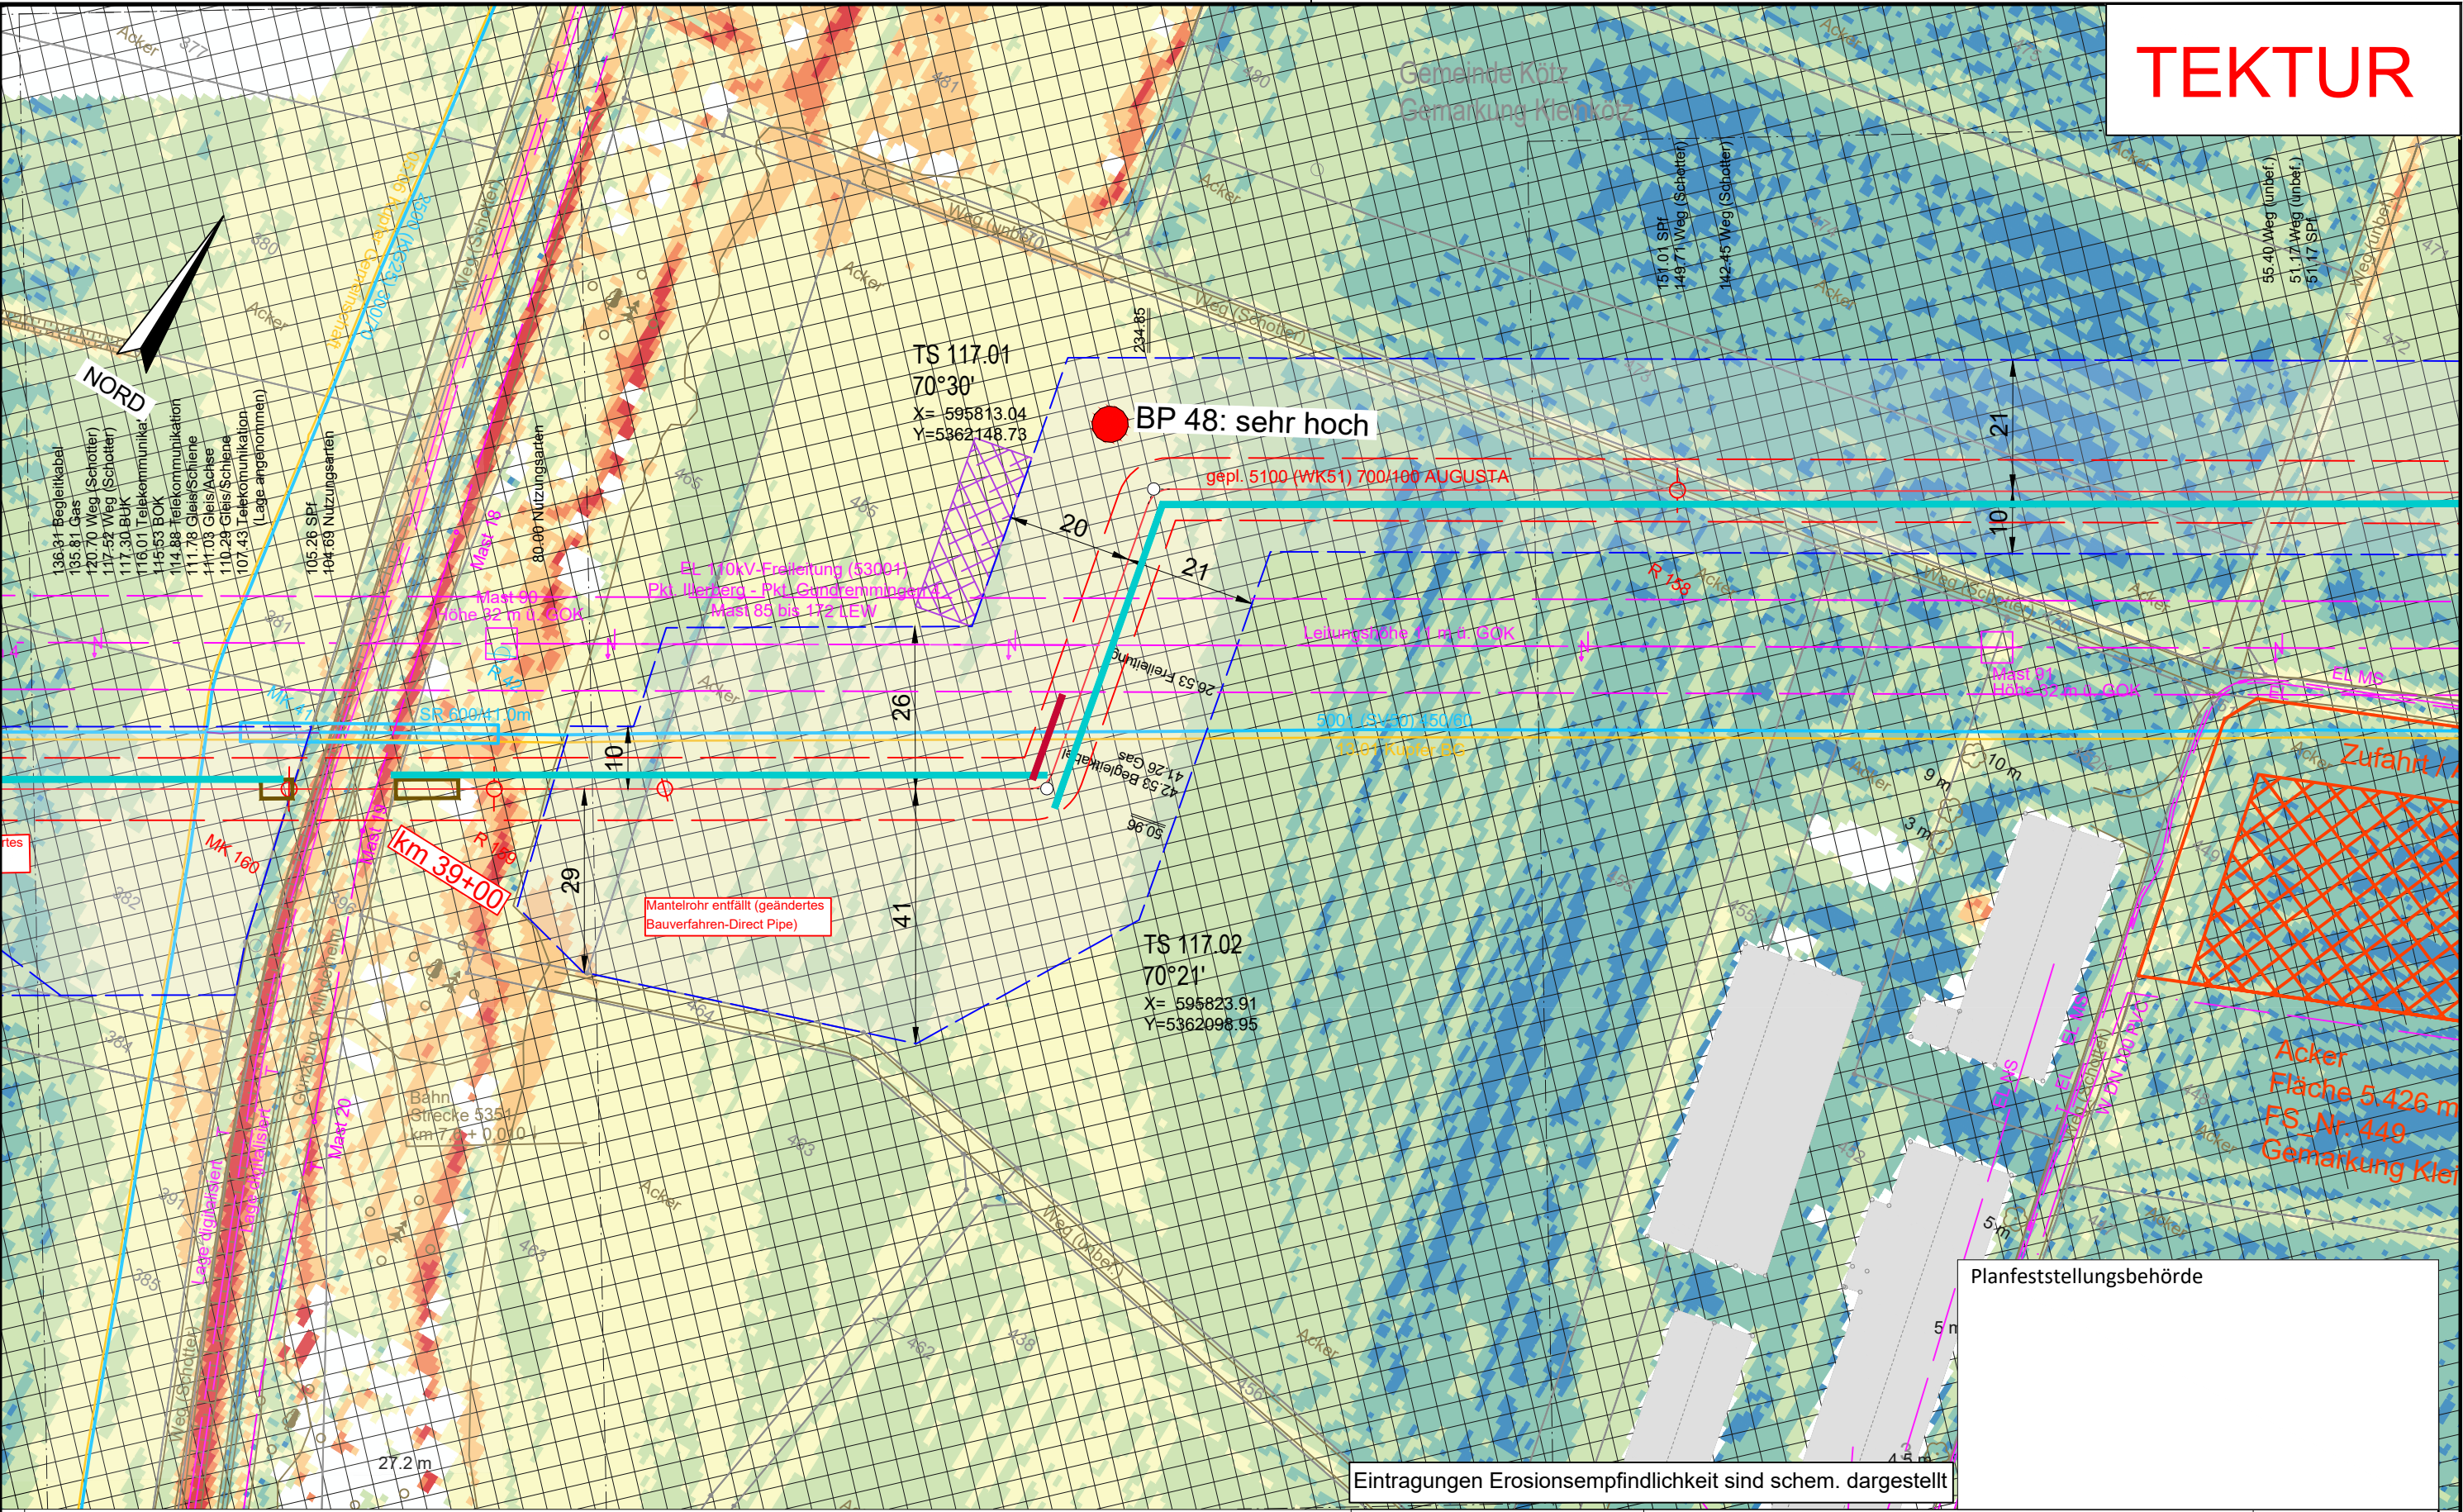

TEKTUR

Legende (themenbezogene Auswahl zum vorliegenden Plan; weitere Verwendungen gemäß Symbol-/ Zeichenverzeichnis):

- Gemarkung

Flurstücks-Grenze

Topografie

Fremdleitungen

Bestand Gas bayernets
- Gastransportleitung geplant

KKS-Anlagen geplant


Schutzstreifen (dingliche Sicherung)

TS-Punkt mit Nr., Winkel u. Koordinate

Kilometrierung
- Schilderpfahl (SPf)

Schilderpfahl mit Messkontakt (MK)

Arbeitsstreifen
- km 00+00

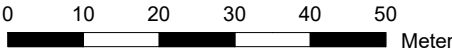

DR. SPANG Ingenieurgesellschaft für Bauwesen, Geologie und Umwelttechnik mbH
Rosi-Wolfstein-Straße 6, 58453 Witten
Telefon: 02302 / 9 14 02 - 0

Plangrundlage: WK5100_GP_TP_TG_241023_U+T_WPG
Plan Nr.: 42.7852/ 2.4 Gezeichnet: Dri/Bt
Datum: 30.10.2024 Geprüft: Behr

Rev.	Datum	Änderung
01	21.06.24	Mantelrohr entfällt (geändertes Bauverfahren-Direct Pipe)

© Geobasisdaten: Bayerische Vermessungsverwaltung

Geplante Gastransportleitung AUGUSTA von Wertingen nach Kötz
Planunterlagen zum Planfeststellungsverfahren (PF-V)

Anlage 4: Lageplan mit Erosionsempfindlichkeit
Bodenschutzkonzept

Datum	Änderung	Datum	Name	Format	Maßstab	Revision
27.04.2023	Erstellt	27.04.2023	Döring; Hahn / WPG	DIN A3	1 : 1.000	01
27.04.2023	Geprüft	27.04.2023	Thiele / WPG	Planname		Blatt-Nr.
27.04.2023	Freigegeben	27.04.2023	Ambs / bayernets	WK5100_GP_TP_TG_117		


Ingenieurbüro Weishaupt (bW)
Planung und Bauüberwachung

Im Auftrag der
bayernets
Geotechnik- und Baugrunderkundungsgesellschaft

Datum	Name	Format	Maßstab	Revision
27.04.2023	Döring; Hahn / WPG	DIN A3	1 : 1.000	01
27.04.2023	Thiele / WPG	Planname		Blatt-Nr.
27.04.2023	Ambs / bayernets	WK5100_GP_TP_TG_117		

Planfeststellungsbehörde


Eintragungen Erosionsempfindlichkeit sind schem. dargestellt

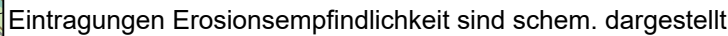

Art	Farbe
Gemarkung	grau
Flurstücks-Grenze	grün
Topografie	braun
Fremdleitungen	rot
Bestand Gas bayernets	blau

Gastransportleitung geplant	
KKS-Anlagen geplant	
Schutzstreifen (dingliche Sicherung)	
TS-Punkt mit Nr., Winkel u. Koordinate	
Kilometrierung	 

Schilderpfahl (SPf)	
Schilderpfahl mit Messkontakt (MK)	
Arbeitsstreifen	

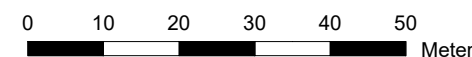


Rev.	Datum	Änderung

Bundesland: Bayern	Regierungsbezirk: Schwaben	Landkreis: Günzburg	
	Datum	Name	Form
Erstellt	27.04.2023	Döring; Hahn / WPG	DIN
Geprüft	27.04.2023	Thiele / WPG	
Freigegeben	27.04.2023	Ambs / bayernets	

im Auftrag der
bayernets 
Energie-Transport-Gesellschaft

1	2	
---	---	---	---	---	---	---	---	---	----	----	-----


- überholt -

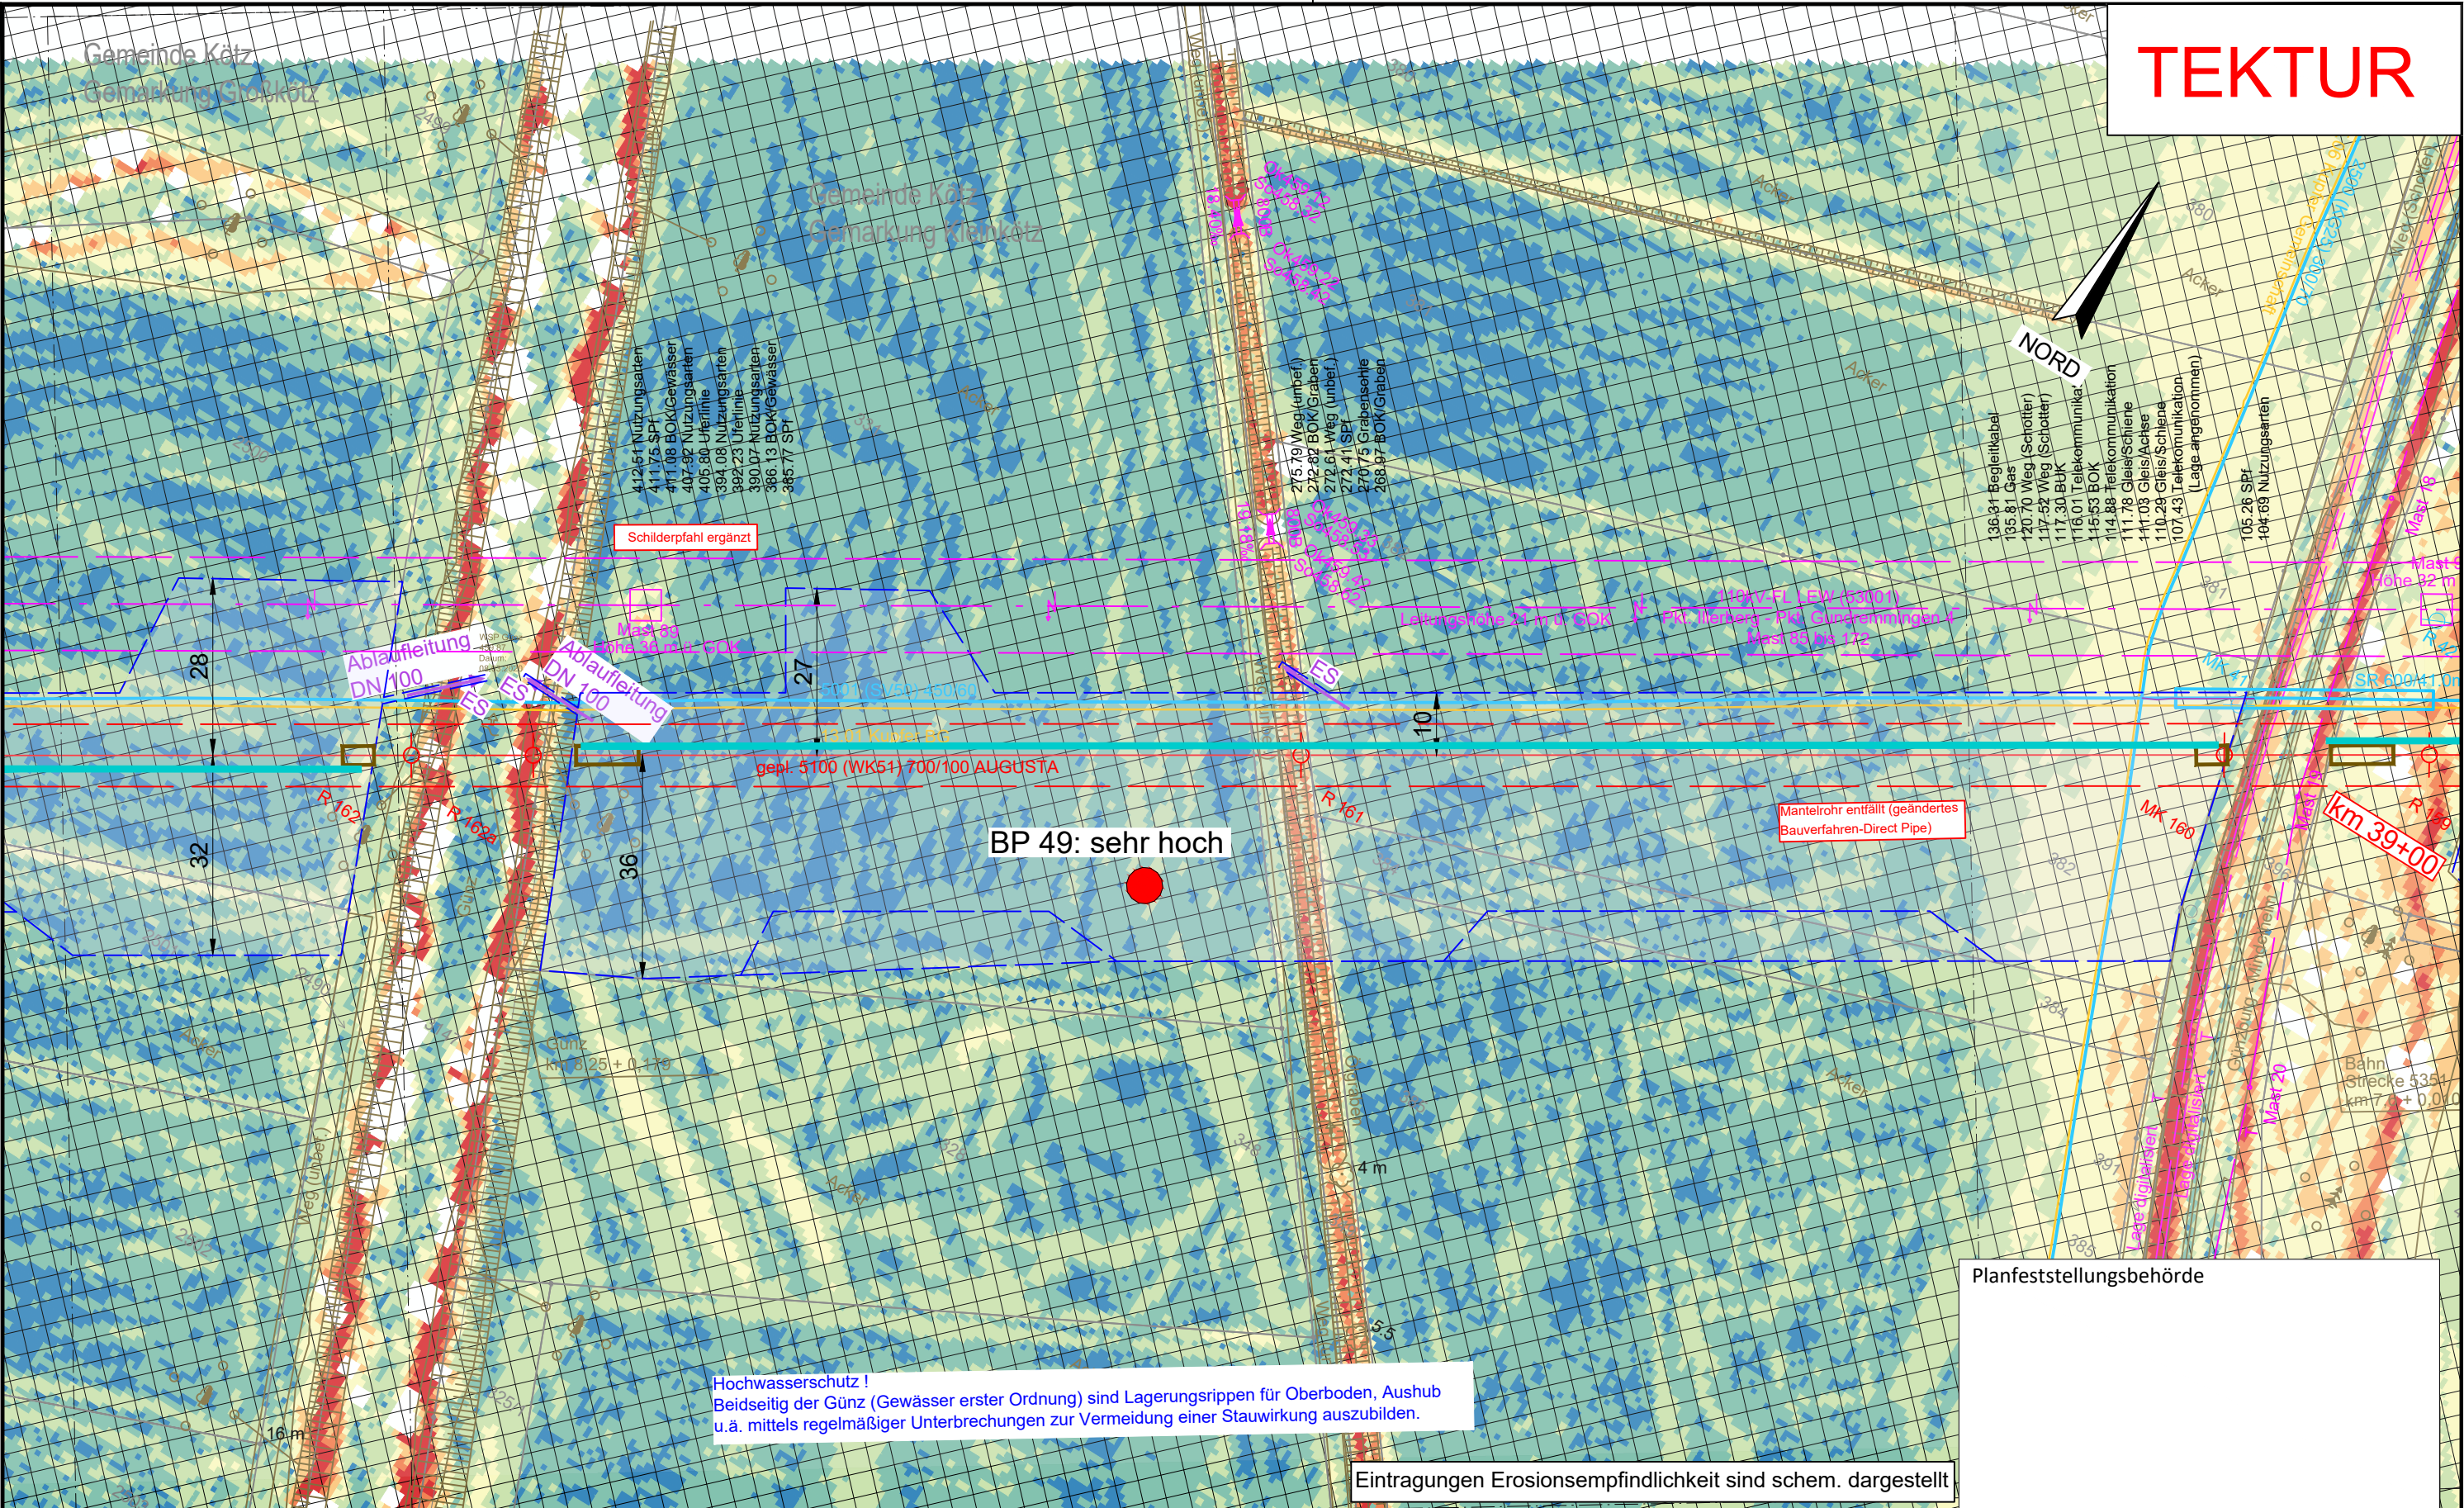

Legende (themenbezogene Auswahl zum vorliegenden Plan; weitere Verwendungen gemäß Symbol-/ Zeichenverzeichnis):

Gemarkung	— · — · —	Gastransportleitung geplant	—
Flurstücks-Grenze	—	KKS-Anlagen geplant	—
Topografie	—	Schutzstreifen (dingliche Sicherung)	---
Fremdleitungen	—	TS-Punkt mit Nr., Winkel u. Koordinate	○
Bestand Gas bayernets	—	Kilometrierung	km 00+00

Schilderpfahl (SPf)	○
Schilderpfahl mit Messkontakt (MK)	○
Arbeitsstreifen	---

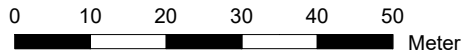

DR. SPANG Ingenieurgesellschaft für Bauwesen, Geologie und Umwelttechnik mbH
Rosi-Wolfstein-Straße 6, 58453 Witten
Telefon: 02302 / 9 14 02 - 0

Plangrundlage: WK5100_GP_TP_TG_241023_U+T_WPG
Plan Nr.: 42.7852/ 2.4 Gezeichnet: Dri/Bt
Datum: 30.10.2024 Geprüft: Behr

Rev.	Datum	Änderung
01	21.06.24	Mantelrohr entfällt (geändertes Bauverfahren-Direct Pipe), SPf ergänzt

© Geobasisdaten: Bayerische Vermessungsverwaltung

Geplante Gastransportleitung AUGUSTA von Wertingen nach Kötz
Planunterlagen zum Planfeststellungsverfahren (PF-V)

Anlage 4: Lageplan mit Erosionsempfindlichkeit
Bodenschutzkonzept


Bundesland: Bayern	Regierungsbezirk: Schwaben	Landkreis: Günzburg
Erstellt	27.04.2023	Döring; Hahn / WPG
Geprüft	27.04.2023	Thiele / WPG
Freigegeben	27.04.2023	Ambis / bayernets

Leitung 5100 (WK51)
DN 700 MOP 100
Schutzstreifen 10 m

Ingenieurbüro Weishaupt (bW)
Planung und Bauüberwachung

im Auftrag der
bayernets
Bayernische Energieversorgungsnetze

Format	Maßstab	Revision
DIN A3	1 : 1.000	01
Blatt-Nr.	WK5100_GP_TP_TG_TEKTUR_118	

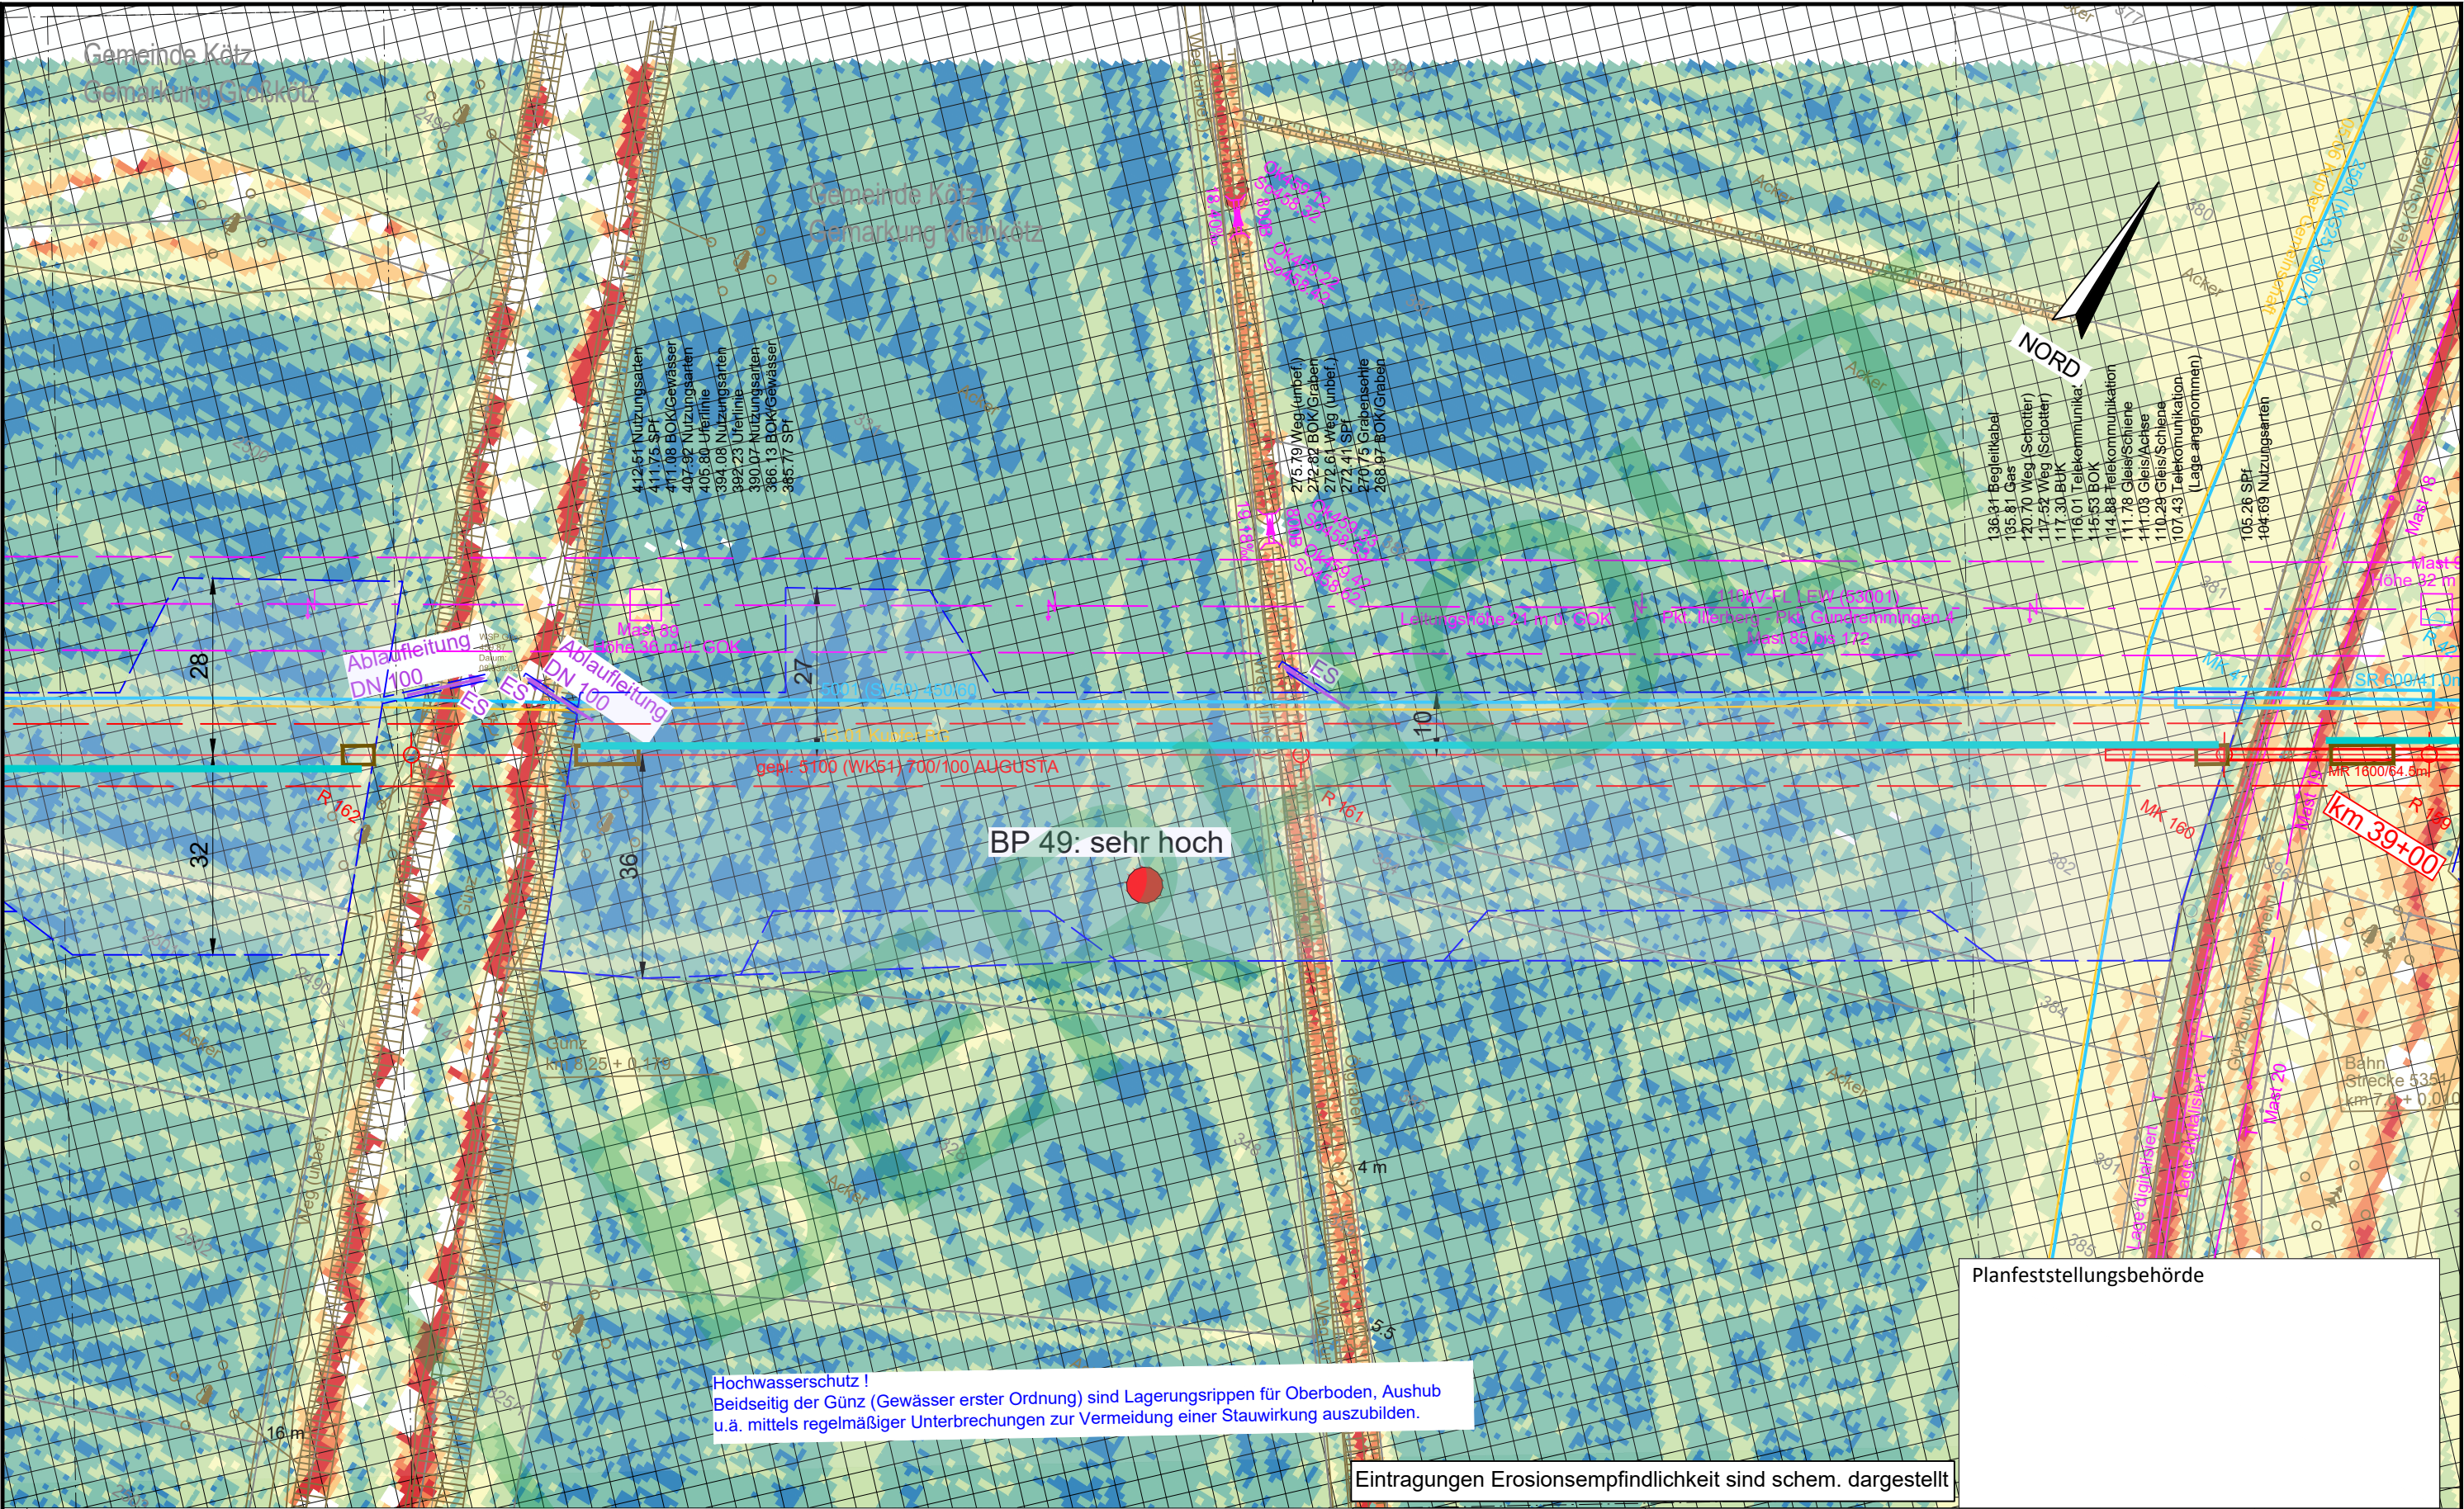

Legende (themenbezogene Auswahl zum vorliegenden Plan; weitere Verwendungen gemäß Symbol-/ Zeichenverzeichnis):

- Gemarkung

Flurstücks-Grenze

Topografie

Fremdleitungen

Bestand Gas bayernets
- Gastransportleitung geplant

KKS-Anlagen geplant


Schutzstreifen (dingliche Sicherung)

TS-Punkt mit Nr., Winkel u. Koordinate

Kilometrierung
- Schilderpfahl (SPf)

Schilderpfahl mit Messkontakt (MK)

Arbeitsstreifen
- km 00+00

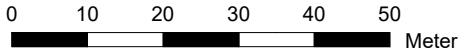

DR. SPANG Ingenieurgesellschaft für Bauwesen, Geologie und Umwelttechnik mbH
Rosi-Wolfstein-Straße 6, 58453 Witten
Telefon: 02302 / 9 14 02 - 0

Plangrundlage: WK5100_GP_TP_TG_241023_U+T_WPG
Plan Nr.: 42.7852/ 2.4 Gezeichnet: Dri/Bt
Datum: 28.04.2023 Geprüft: Behr

Rev.	Datum	Änderung
		Erstellt
		Geprüft
		Freigegeben

© Geobasisdaten: Bayerische Vermessungsverwaltung

Geplante Gastransportleitung AUGUSTA von Wertingen nach Kötz
Planunterlagen zum Planfeststellungsverfahren (PF-V)

Anlage 4: Lageplan mit Erosionsempfindlichkeit
Bodenschutzkonzept

Datum	Name	Format	Maßstab	Revision
27.04.2023	Döring; Hahn / WPG	DIN A3	1 : 1.000	0
27.04.2023	Thiele / WPG	Planname		Blatt-Nr.
27.04.2023	Ambbs / bayernets	WK5100_GP_TP_TG_118 Ü		

Leitung 5100 (WK51)
DN 700 MOP 100
Schutzstreifen 10 m


Ingenieurbüro Weishaupt (bW)
Planung und Bauüberwachung

im Auftrag der
bayernets
Bayernische Vermessungsverwaltung

Planfeststellungsbehörde

Eintragungen Erosionsempfindlichkeit sind schem. dargestellt

Hochwasserschutz !
Beidseitig der Günz (Gewässer erster Ordnung) sind Lagerungsrippen für Oberboden, Aushub u.ä. mittels regelmäßiger Unterbrechungen zur Vermeidung einer Stauwirkung auszubilden.

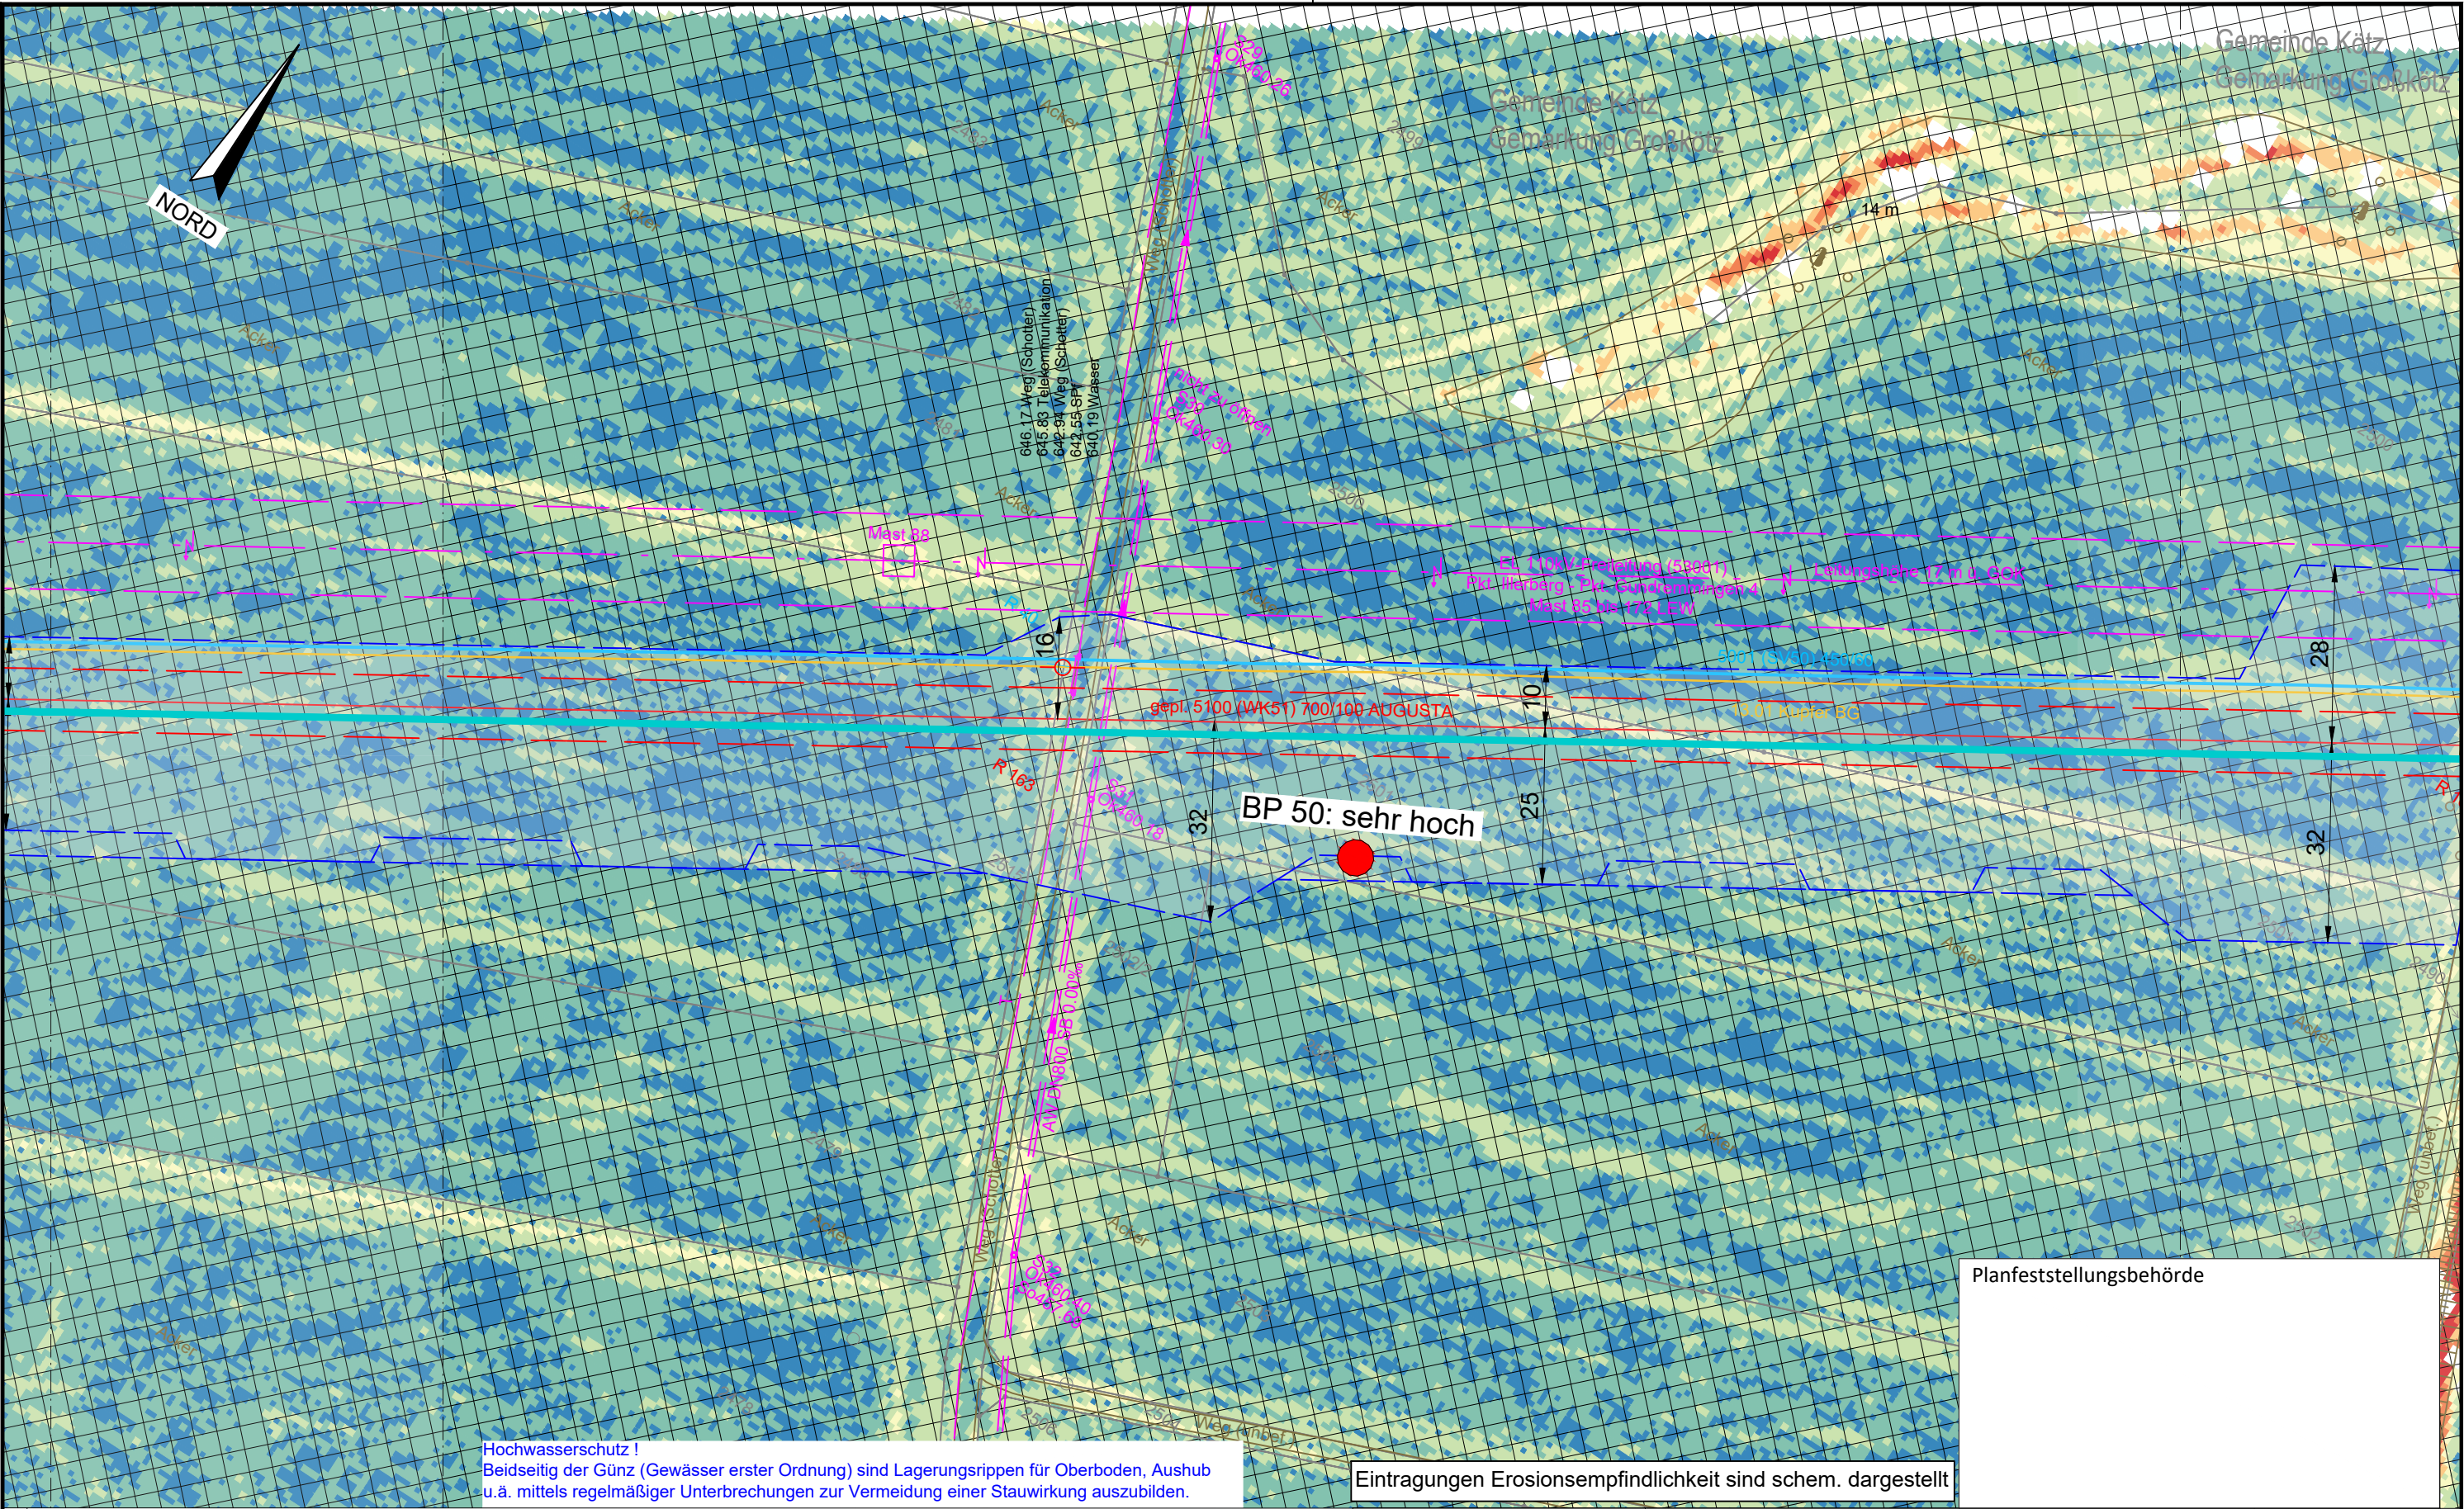

Legende (themenbezogene Auswahl zum vorliegenden Plan; weitere Verwendungen gemäß Symbol-/ Zeichenverzeichnis):

- | | | | |
|-----------------------|-----------|--|-----------|
| Gemarkung | — · — · — | Gastransportleitung geplant | — |
| Flurstücks-Grenze | — | KKS-Anlagen geplant | — |
| Topografie | — | Schutzstreifen (dingliche Sicherung) | - - - - - |
| Fremdleitungen | — | TS-Punkt mit Nr., Winkel u. Koordinate | — |
| Bestand Gas bayernets | — | Kilometrierung | km 00+00 |

- | | |
|------------------------------------|---|
| Schilderpfahl (SPf) | — |
| Schilderpfahl mit Messkontakt (MK) | — |
| Arbeitsstreifen | — |

0 10 20 30 40 50
Meter



DR. SPANG Ingenieurgesellschaft für
Bauwesen, Geologie und Umwelttechnik mbH
Rosi-Wolfstein-Straße 6, 58453 Witten
Telefon: 02302 / 9 14 02 - 0

Plangrundlage: WK5100_GP_TP_TG_241023_U+T_WPG
Plan Nr.: 42.7852/ 2.4 Gezeichnet: Dri/Bt
Datum: 30.10.2024 Geprüft: Behr

Rev.	Datum	Änderung
		Erstellt
		Geprüft
		Freigegeben

© Geobasisdaten: Bayerische Vermessungsverwaltung

Geplante Gastransportleitung AUGUSTA von Wertingen nach Kötz
Planunterlagen zum Planfeststellungsverfahren (PF-V)

Anlage 4: Lageplan mit Erosionsempfindlichkeit
Bodenschutzkonzept

Datum	Änderung
27.04.2023	Erstellt
27.04.2023	Geprüft
27.04.2023	Freigegeben

Name	Format	Maßstab	Revision
Döring; Hahn / WPG	DIN A3	1 : 1.000	0
Thiele / WPG	Planname		Blatt-Nr.
Ambs / bayernets	WK5100_GP_TP_TG_119		


Ingenieurbüro Weishaupt (bW)
Planung und Bauüberwachung

im Auftrag der
bayernets
Gas- und Wassertransport systeme

Planfeststellungsbehörde

Hochwasserschutz !
Beidseitig der Günz (Gewässer erster Ordnung) sind Lagerungsrippen für Oberboden, Aushub
u.ä. mittels regelmäßiger Unterbrechungen zur Vermeidung einer Stauwirkung auszubilden.

Eintragungen Erosionsempfindlichkeit sind schem. dargestellt

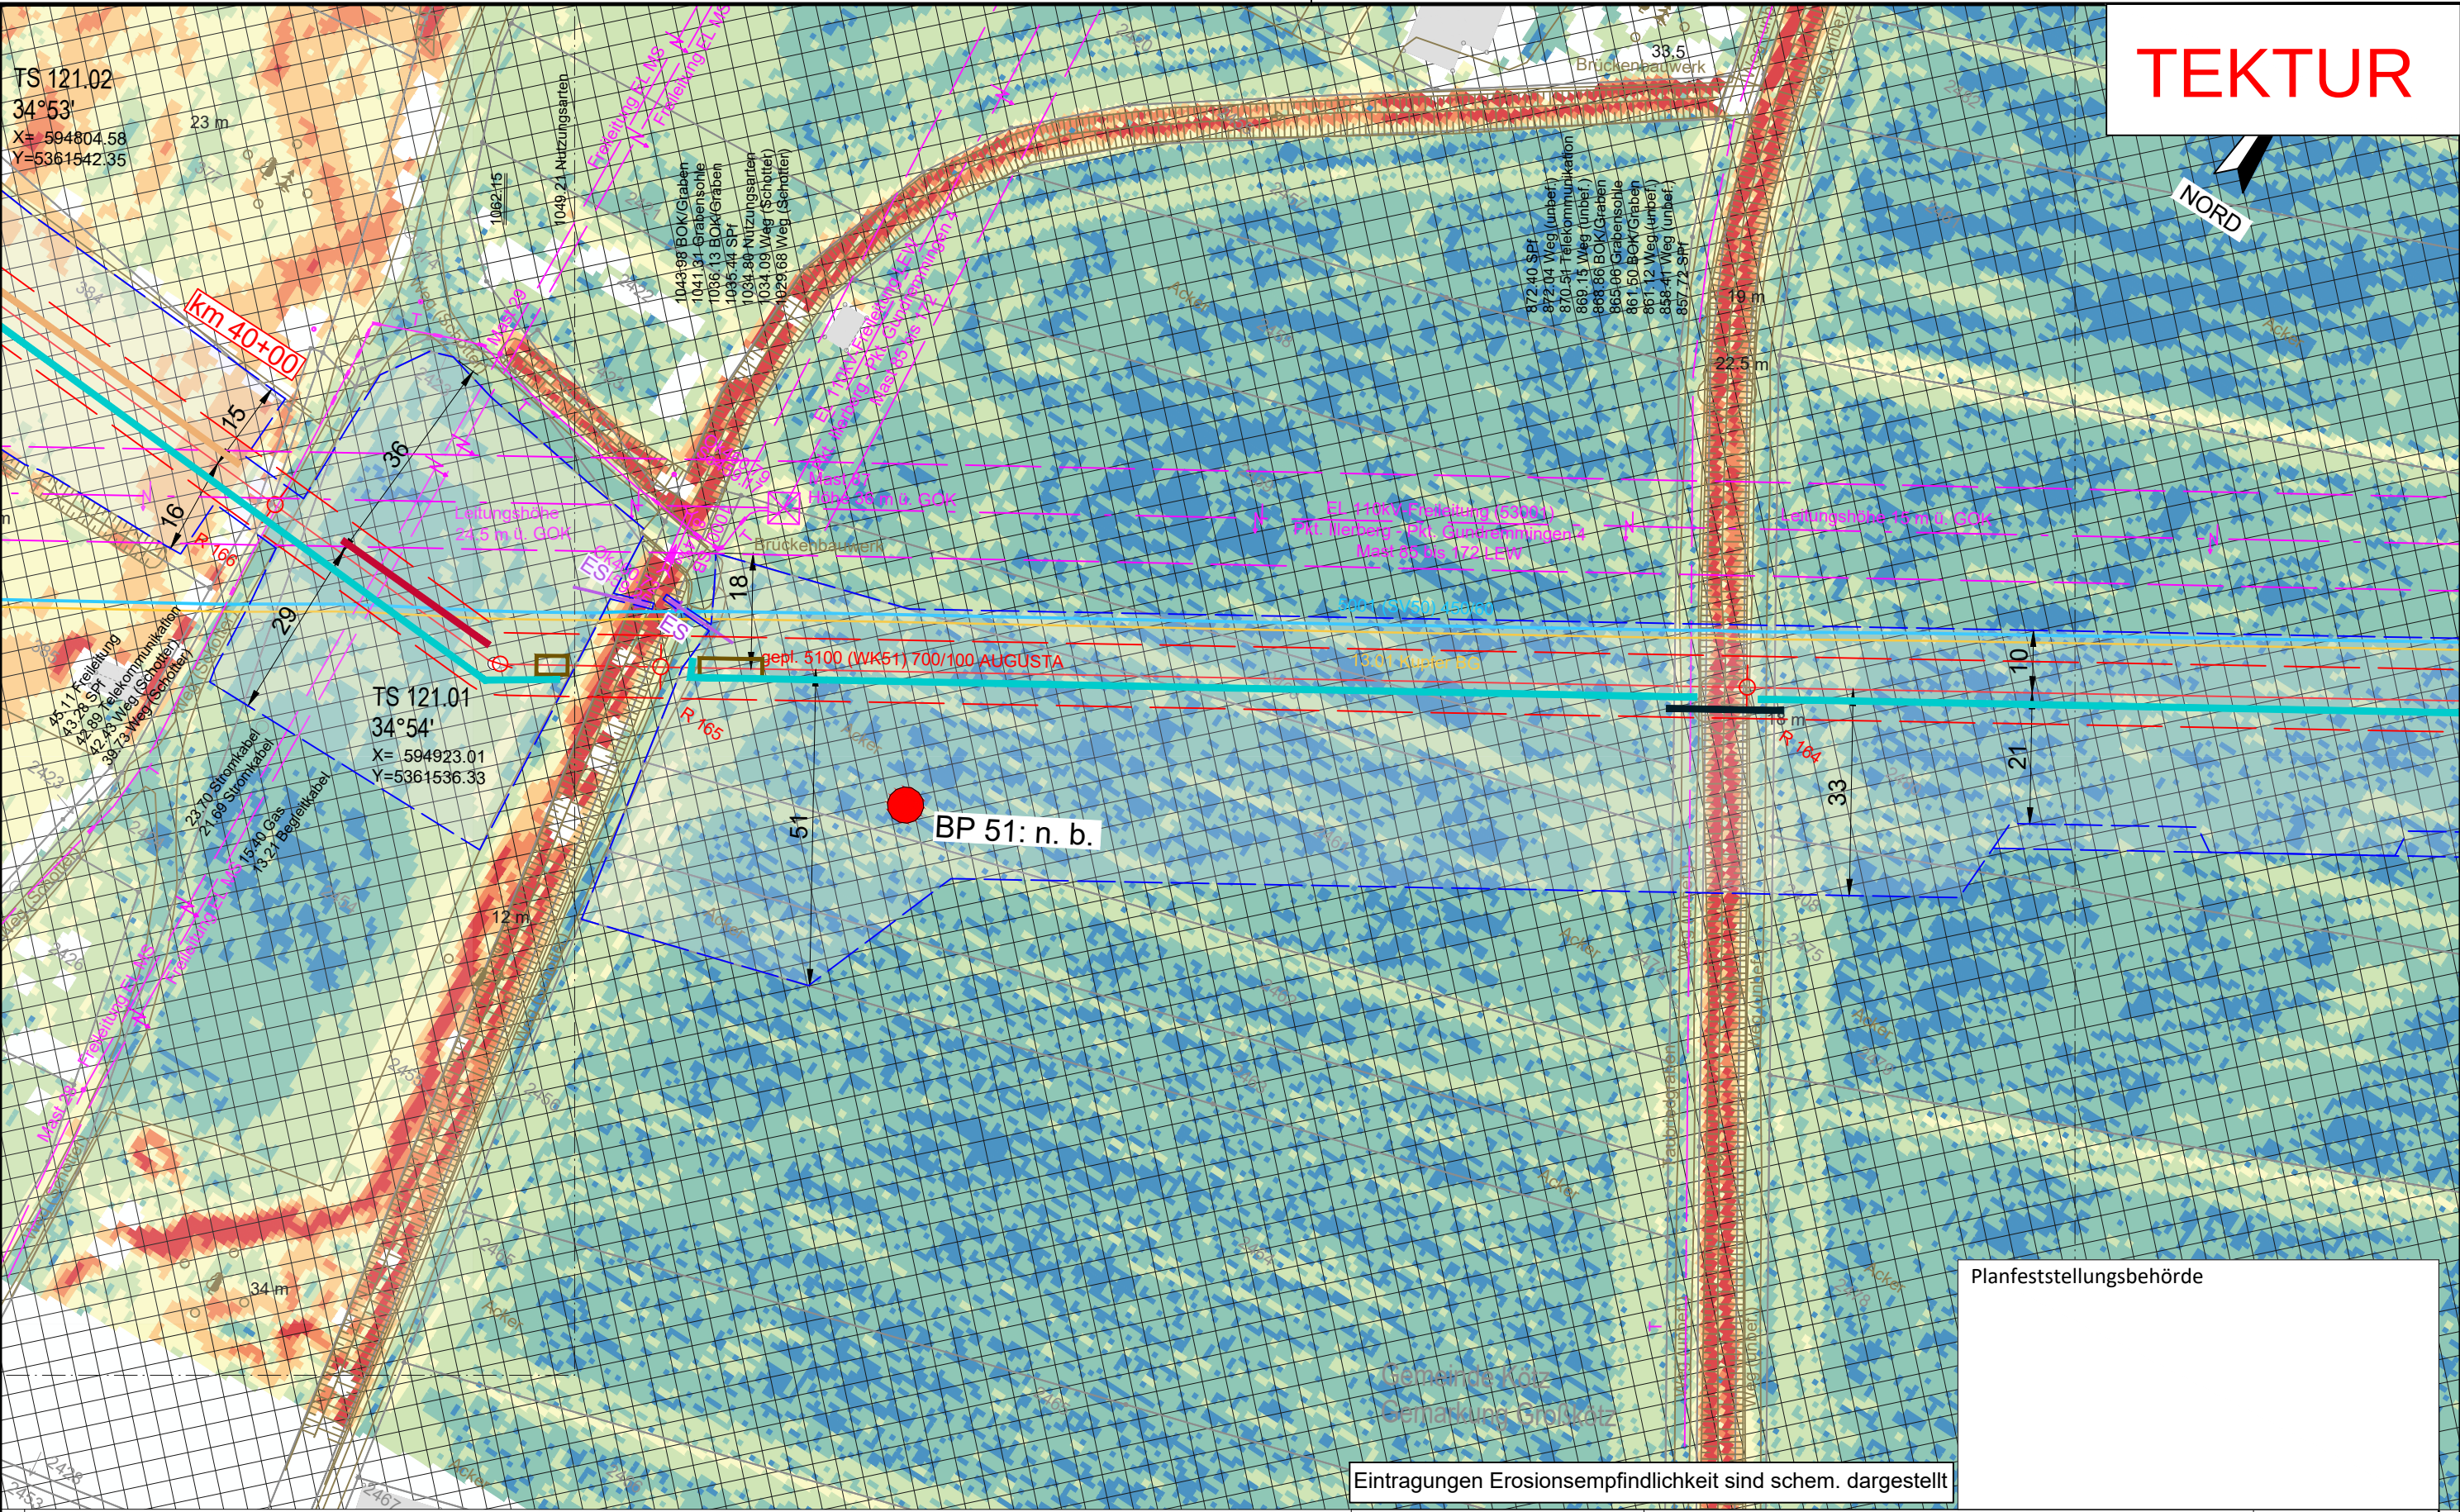

TEKTUR

NORD

Eintragungen Erosionsempfindlichkeit sind schem. dargestellt

Planfeststellungsbehörde


Legende (themenbezogene Auswahl zum vorliegenden Plan; weitere Verwendungen gemäß Symbol-/ Zeichenverzeichnis):

Gemarkung	— · — · —	Gastransportleitung geplant	—	Schilderpfahl (SPf)	○
Flurstücks-Grenze	—	KKS-Anlagen geplant	—	Schilderpfahl mit Messkontakt (MK)	⊗
Topografie	—	Schutzstreifen (dingliche Sicherung)	- - -	Arbeitsstreifen	□
Fremdleitungen	—	TS-Punkt mit Nr., Winkel u. Koordinate	○		
Bestand Gas bayernets	—	Kilometrierung	km 00+00		

0 10 20 30 40 50 Meter

 DR. SPANG Rosi-Wolfstein-Straße 6, 58453 Witten Telefon: 02302 / 9 14 02 - 0		Geplante Gastransportleitung AUGUSTA von Wertingen nach Kötz Planunterlagen zum Planfeststellungsverfahren (PF-V)		 Planung und Bauüberwachung im Auftrag der bayernets	
Plangrundlage: WK5100_GP_TP_TG_241023_U+T_WPG Plan Nr.: 42.7852/ 2.4 Datum: 30.10.2024		Gezeichnet: Dri/Bt Geprüft: Behr Freigegeben		Anlage 4: Lageplan mit Erosionsempfindlichkeit Bodenschutzkonzept Leitung 5100 (WK51) DN 700 MOP 100 Schutzstreifen 10 m	
Rev.		Datum		Änderung	
01		21.06.24		Grabenbez. entfernt	
Bundeland: Bayern		Regierungsbezirk: Schwaben		Landkreis: Günzburg	
Erstellt		27.04.2023		Döring; Hahn / WPG	
Geprüft		27.04.2023		Thiele / WPG	
Ambs / bayernets		27.04.2023		Format: DIN A3 Maßstab: 1 : 1.000 Revision: 01	
WK5100_GP_TP_TG_120		Blatt-Nr.		Planname	

© Geobasisdaten: Bayerische Vermessungsverwaltung

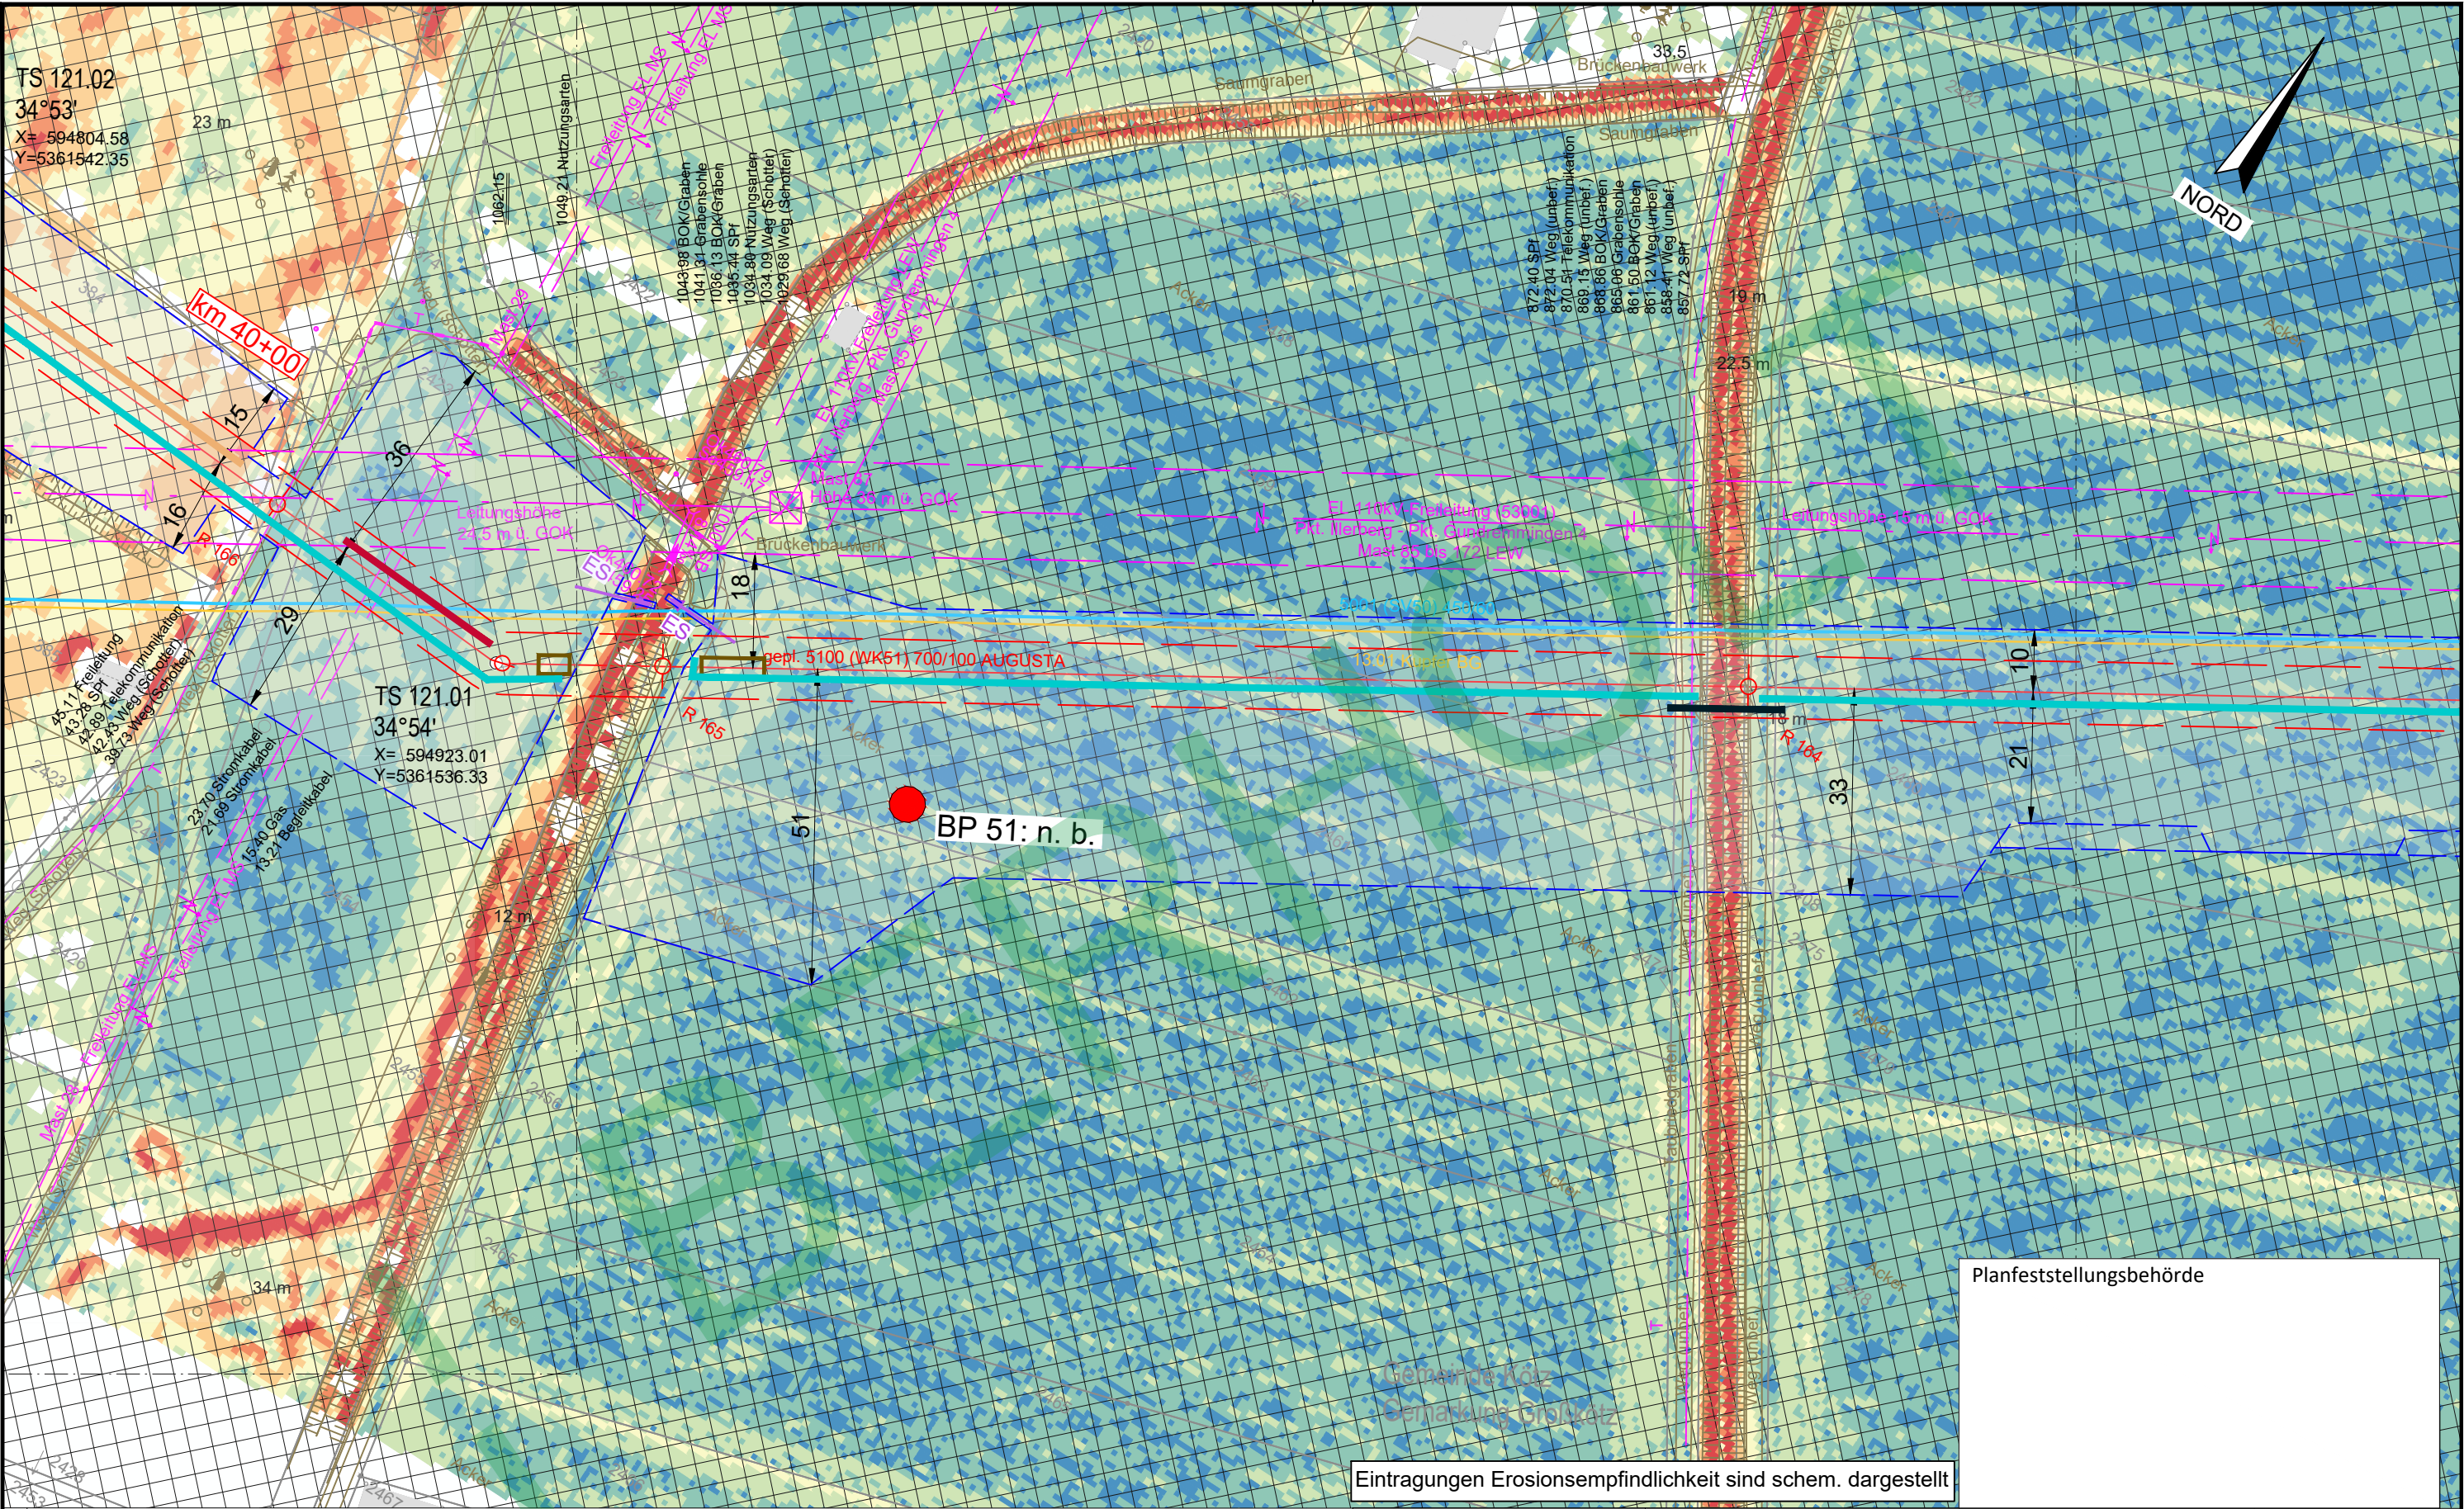

Legende (themenbezogene Auswahl zum vorliegenden Plan; weitere Verwendungen gemäß Symbol-/ Zeichenverzeichnis):

- | | | | | | |
|-----------------------|-----------|--|----------|------------------------------------|---|
| Gemarkung | — · — · — | Gastransportleitung geplant | — | Schilderpfahl (SPf) | ○ |
| Flurstücks-Grenze | — | KKS-Anlagen geplant | — | Schilderpfahl mit Messkontakt (MK) | ⊗ |
| Topografie | — | Schutzstreifen (dingliche Sicherung) | - - - | Arbeitsstreifen | □ |
| Fremdleitungen | — | TS-Punkt mit Nr., Winkel u. Koordinate | ○ | | |
| Bestand Gas bayernets | — | Kilometrierung | km 00+00 | | |

0 10 20 30 40 50
Meter

DR. SPANG Ingenieurgesellschaft für Bauwesen, Geologie und Umwelttechnik mbH
Rosi-Wolfstein-Straße 6, 58453 Witten
Telefon: 02302 / 9 14 02 - 0

Plangrundlage: WK5100_GP_TP_TG_241023_U+T_WPG
Plan Nr.: 42.7852/ 2.4 Gezeichnet: Dri/Bt
Datum: 30.10.2024 Geprüft: Behr

Rev.	Datum	Änderung
		Erstellt
		Geprüft
		Freigegeben

© Geobasisdaten: Bayerische Vermessungsverwaltung

Geplante Gastransportleitung AUGUSTA von Wertingen nach Kötz
Planunterlagen zum Planfeststellungsverfahren (PF-V)

Anlage 4: Lageplan mit Erosionsempfindlichkeit
Bodenschutzkonzept


Bundesland: Bayern	Regierungsbezirk: Schwaben	Landkreis: Günzburg
Datum	Name	Format
27.04.2023	Döring; Hahn / WPG	DIN A3
27.04.2023	Thiele / WPG	Maßstab
27.04.2023	Ambs / bayernets	1 : 1.000

Leitung 5100 (WK51)
DN 700 MOP 100
Schutzstreifen 10 m

Ingenieurbüro Weishaupt
Planung und Bauüberwachung
im Auftrag der
bayernets
Bayernische Energieversorgungsnetze

Datum	Name	Format	Maßstab	Revision
27.04.2023	Döring; Hahn / WPG	DIN A3	1 : 1.000	0
27.04.2023	Thiele / WPG	Planname		Blatt-Nr.
27.04.2023	Ambs / bayernets	WK5100_GP_TP_TG_120_Ü		

- überholt -

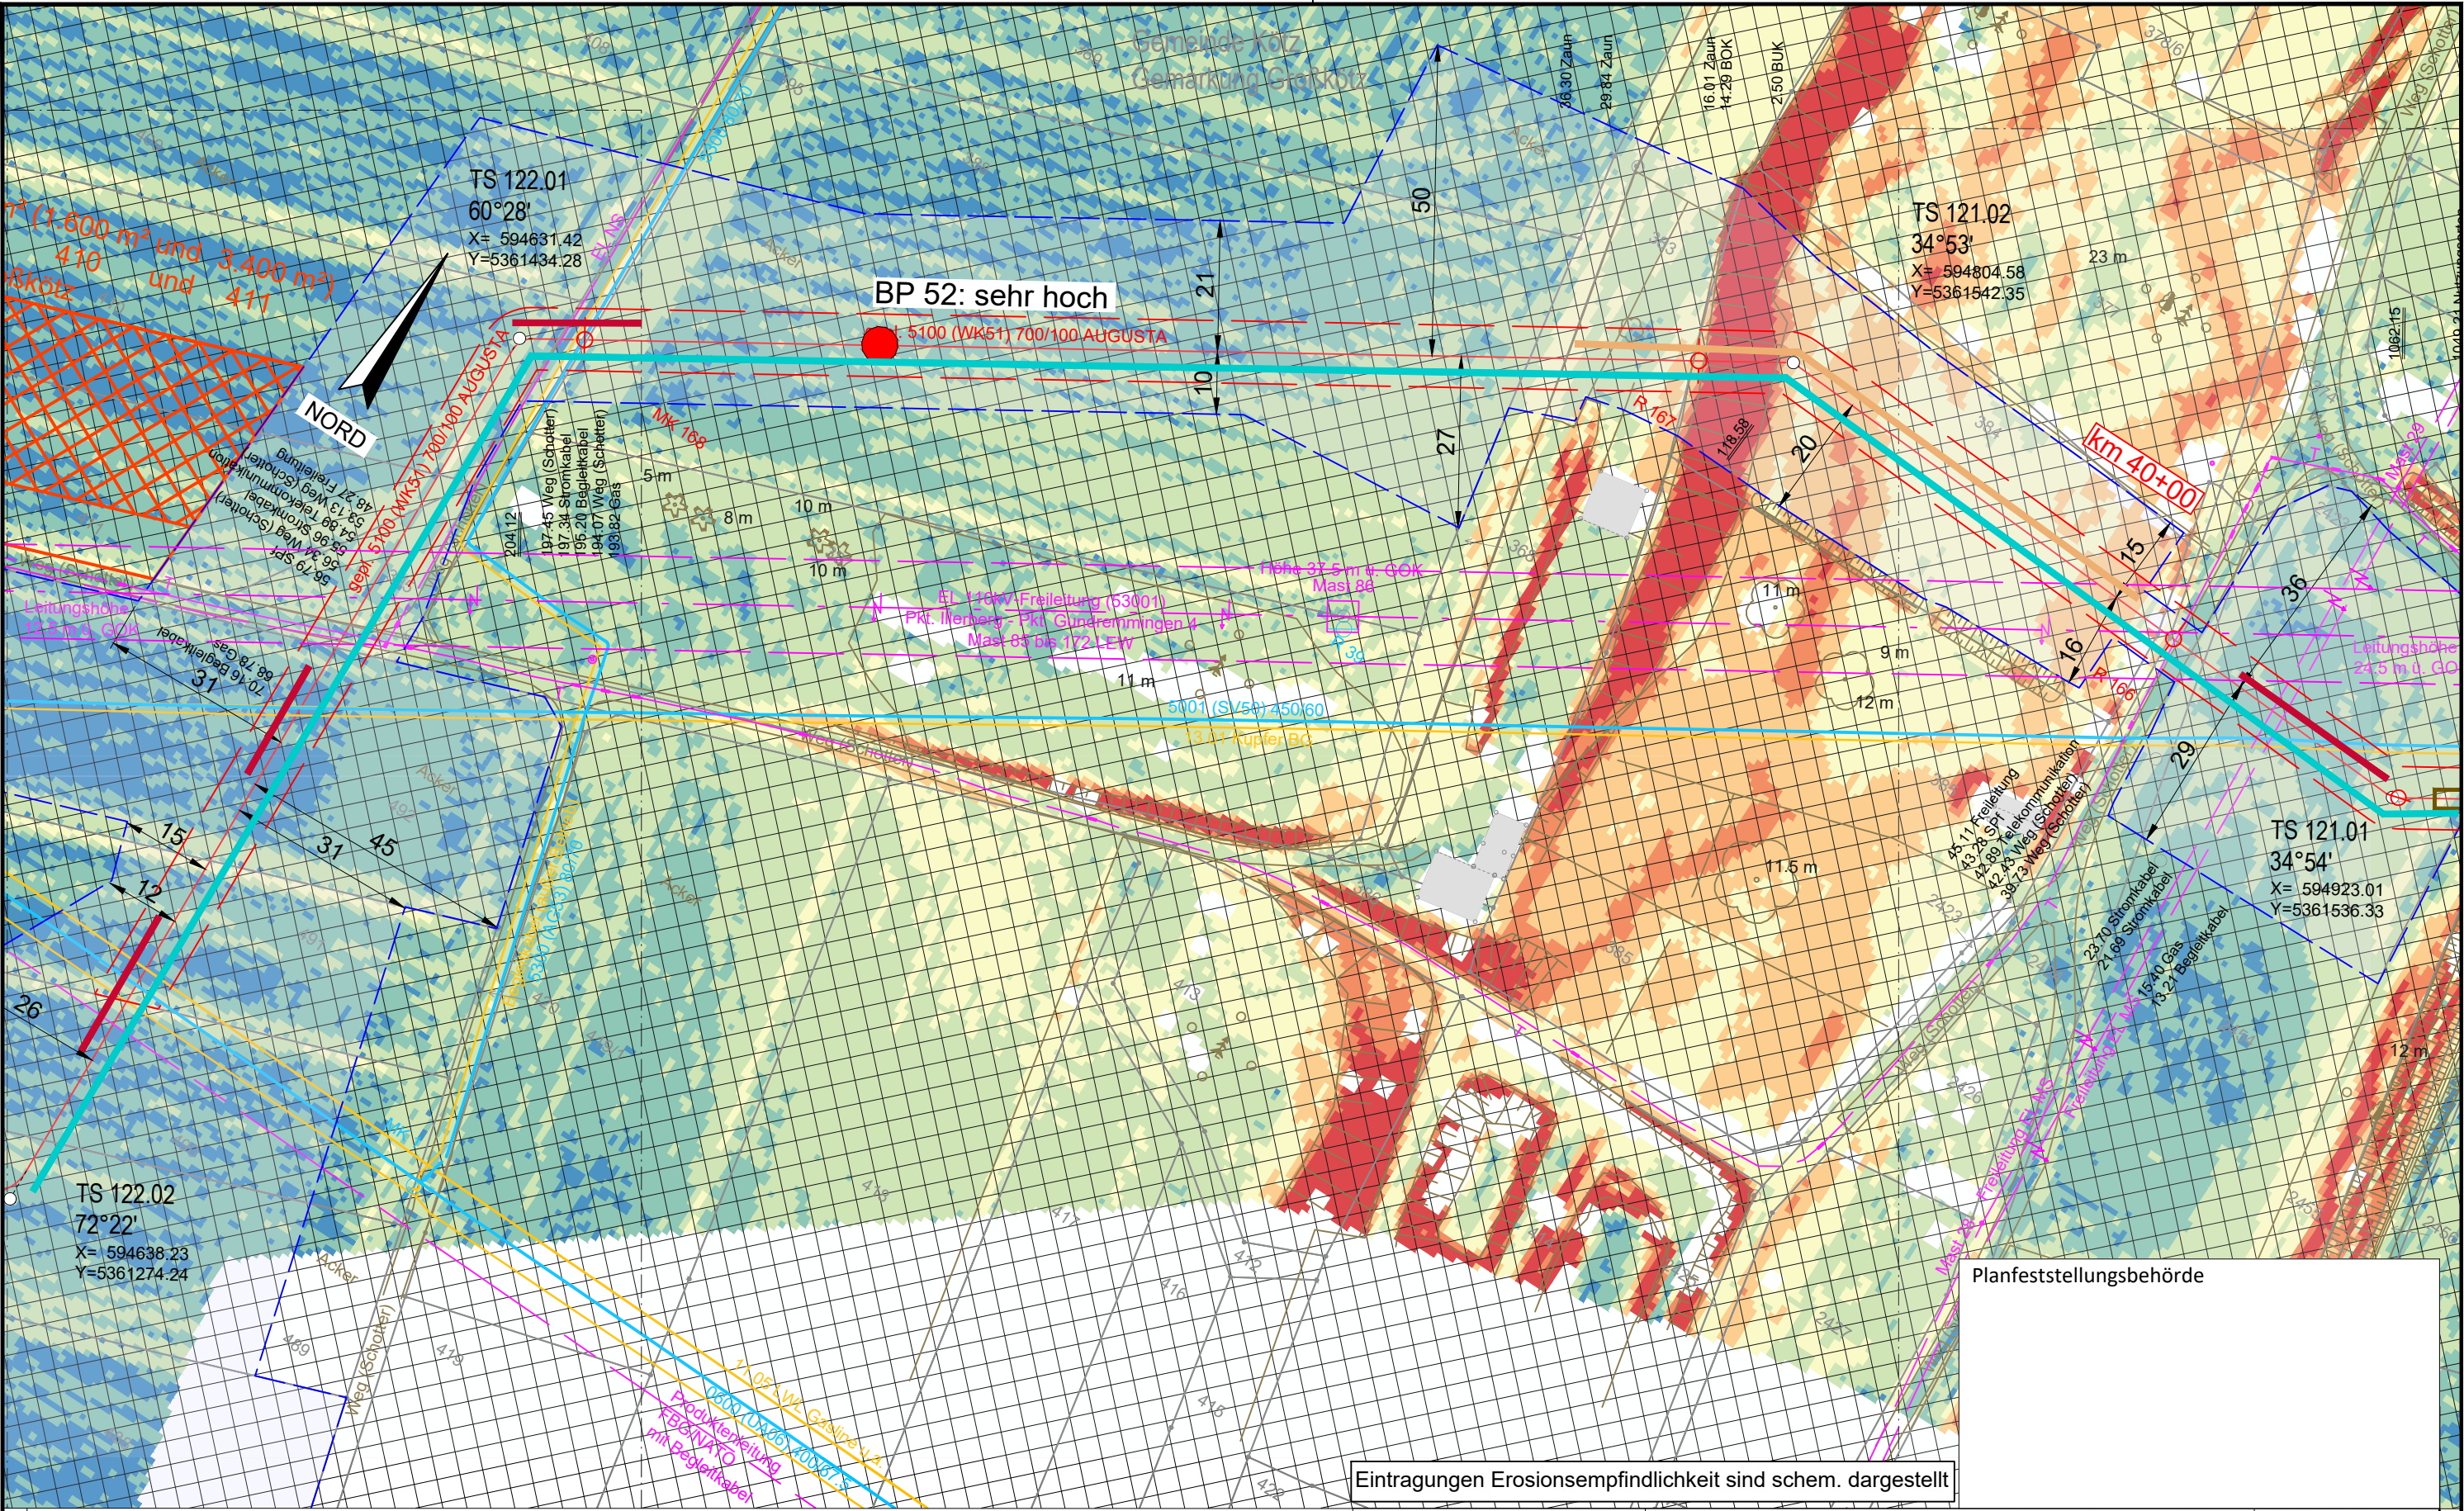

Eintragungen Erosionsempfindlichkeit sind schem. dargestellt

Legende (themenbezogene Auswahl zum vorliegenden Plan; weitere Verwendungen gemäß Symbol-/ Zeichenverzeichnis):

- | | | | |
|-----------------------|-------------|--|-------------|
| Gemarkung | — · — · — | Gastransportleitung geplant | — (red) |
| Flurstücks-Grenze | — (thin) | KKS-Anlagen geplant | — (red) |
| Topografie | — (brown) | Schutzstreifen (dingliche Sicherung) | - - - (red) |
| Fremdleitungen | — (magenta) | TS-Punkt mit Nr., Winkel u. Koordinate | ○ (red) |
| Bestand Gas bayernets | — (cyan) | Kilometrierung | km 00+00 |

- | | |
|------------------------------------|--------------|
| Schilderpfahl (SPf) | ○ (red) |
| Schilderpfahl mit Messkontakt (MK) | ○ (red) |
| Arbeitsstreifen | - - - (blue) |

0 10 20 30 40 50
Meter

DR. SPANG Ingenieurgesellschaft für
Bauwesen, Geologie und Umwelttechnik mbH
Rosi-Wolfstein-Straße 6, 58453 Witten
Telefon: 02302 / 9 14 02 - 0

Plangrundlage: WK5100_GP_TP_TG_241023_U+T_WPG
Plan Nr.: 42.7852/ 2.4 Gezeichnet: Dri/Bt
Datum: 30.10.2024 Geprüft: Behr

Rev.	Datum	Änderung

© Geobasisdaten: Bayerische Vermessungsverwaltung

Geplante Gastransportleitung AUGUSTA von Wertingen nach Kötz
Planunterlagen zum Planfeststellungsverfahren (PF-V)

Anlage 4: Lageplan mit Erosionsempfindlichkeit
Bodenschutzkonzept

Bundesland: Bayern	Regierungsbezirk: Schwaben	Landkreis: Günzburg
Erstellt	27.04.2023	Döring; Hahn / WPG
Geprüft	27.04.2023	Thiele / WPG
Freigegeben	27.04.2023	Ambs / bayernets


Leitung 5100 (WK51)
DN 700 MOP 100
Schutzstreifen 10 m

Ingenieurbüro Weishaupt (bW)
Planung und Bauüberwachung

im Auftrag der
bayernets
Gas- und Wassertransport systeme

Format	Maßstab	Revision
DIN A3	1 : 1.000	0
Planname	Blatt-Nr.	
WK5100_GP_TP_TG_121		

Planfeststellungsbehörde

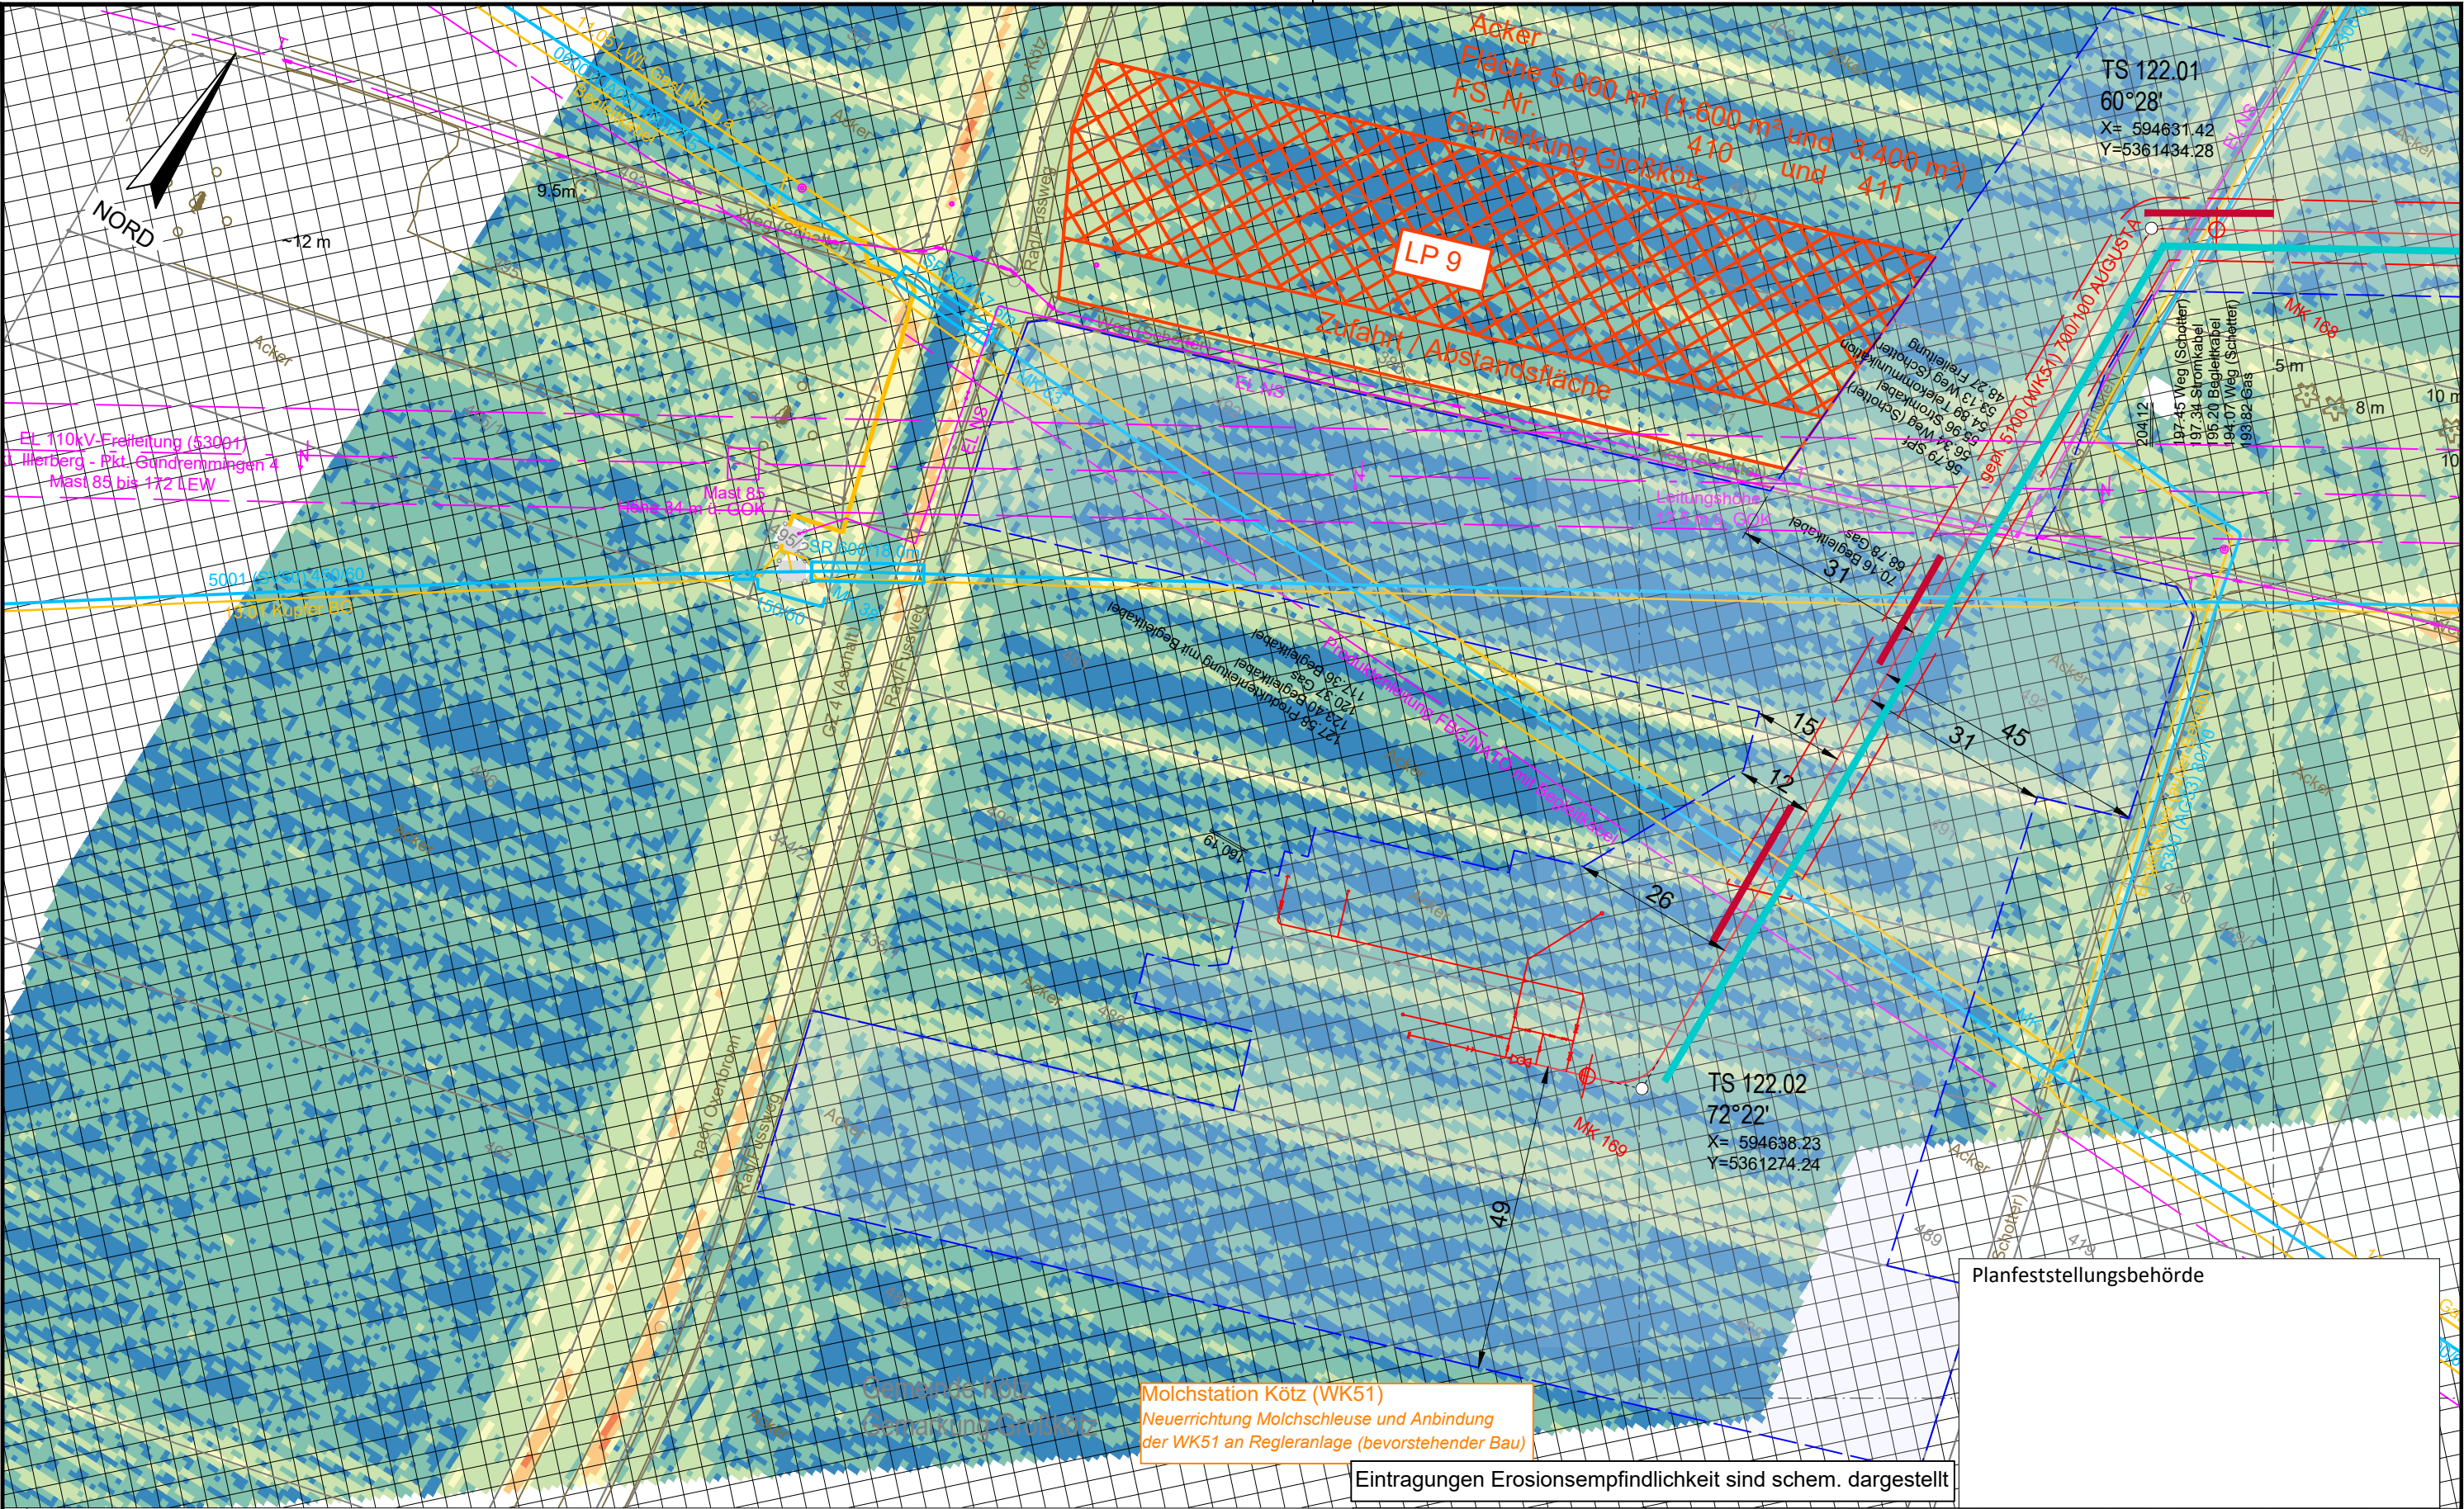

Legende (themenbezogene Auswahl zum vorliegenden Plan; weitere Verwendungen gemäß Symbol-/ Zeichenverzeichnis):

- | | | | |
|-----------------------|-------------|--|---------------------|
| Gemarkung | — · — · — | Gastransportleitung geplant | — (red) |
| Flurstücks-Grenze | — (blue) | KKS-Anlagen geplant | — (red) |
| Topografie | — (brown) | Schutzstreifen (dingliche Sicherung) | — (dashed red) |
| Fremdleitungen | — (magenta) | TS-Punkt mit Nr., Winkel u. Koordinate | — (red) with symbol |
| Bestand Gas bayernets | — (cyan) | Kilometrierung | km 00+00 |

- | | |
|------------------------------------|---------------------|
| Schilderpfahl (SPf) | — (red) with symbol |
| Schilderpfahl mit Messkontakt (MK) | — (red) with symbol |
| Arbeitsstreifen | — (dashed blue) |

0 10 20 30 40 50
Meter

DR. SPANG Ingenieurgesellschaft für
Bauwesen, Geologie und Umwelttechnik mbH
Rosi-Wolfstein-Straße 6, 58453 Witten
Telefon: 02302 / 9 14 02 - 0

Plangrundlage: WK5100_GP_TP_TG_241023_U+T_WPG
Plan Nr.: 42.7852/ 2.4 Gezeichnet: Dri/Bt
Datum: 30.10.2024 Geprüft: Behr

Rev.	Datum	Änderung
		Erstellt
		Geprüft
		Freigegeben

© Geobasisdaten: Bayerische Vermessungsverwaltung

Geplante Gastransportleitung AUGUSTA von Wertingen nach Kötz
Planunterlagen zum Planfeststellungsverfahren (PF-V)

Anlage 4: Lageplan mit Erosionsempfindlichkeit
Bodenschutzkonzept

Bundesland: Bayern	Regierungsbezirk: Schwaben	Landkreis: Günzburg
Erstellt	27.04.2023	Döring; Hahn / WPG
Geprüft	27.04.2023	Thiele / WPG
Freigegeben	27.04.2023	Ambs / bayernets


Leitung 5100 (WK51)
DN 700 MOP 100
Schutzstreifen 10 m

Ingenieurbüro Weishaupt
Planung und Bauüberwachung
im Auftrag der
bayernets
Gas- und Wassertransport systeme

Format	Maßstab	Revision
DIN A3	1 : 1.000	0
Planname		Blatt-Nr.
WK5100_GP_TP_TG_122		

Planfeststellungsbehörde

Eintragungen Erosionsempfindlichkeit sind schem. dargestellt

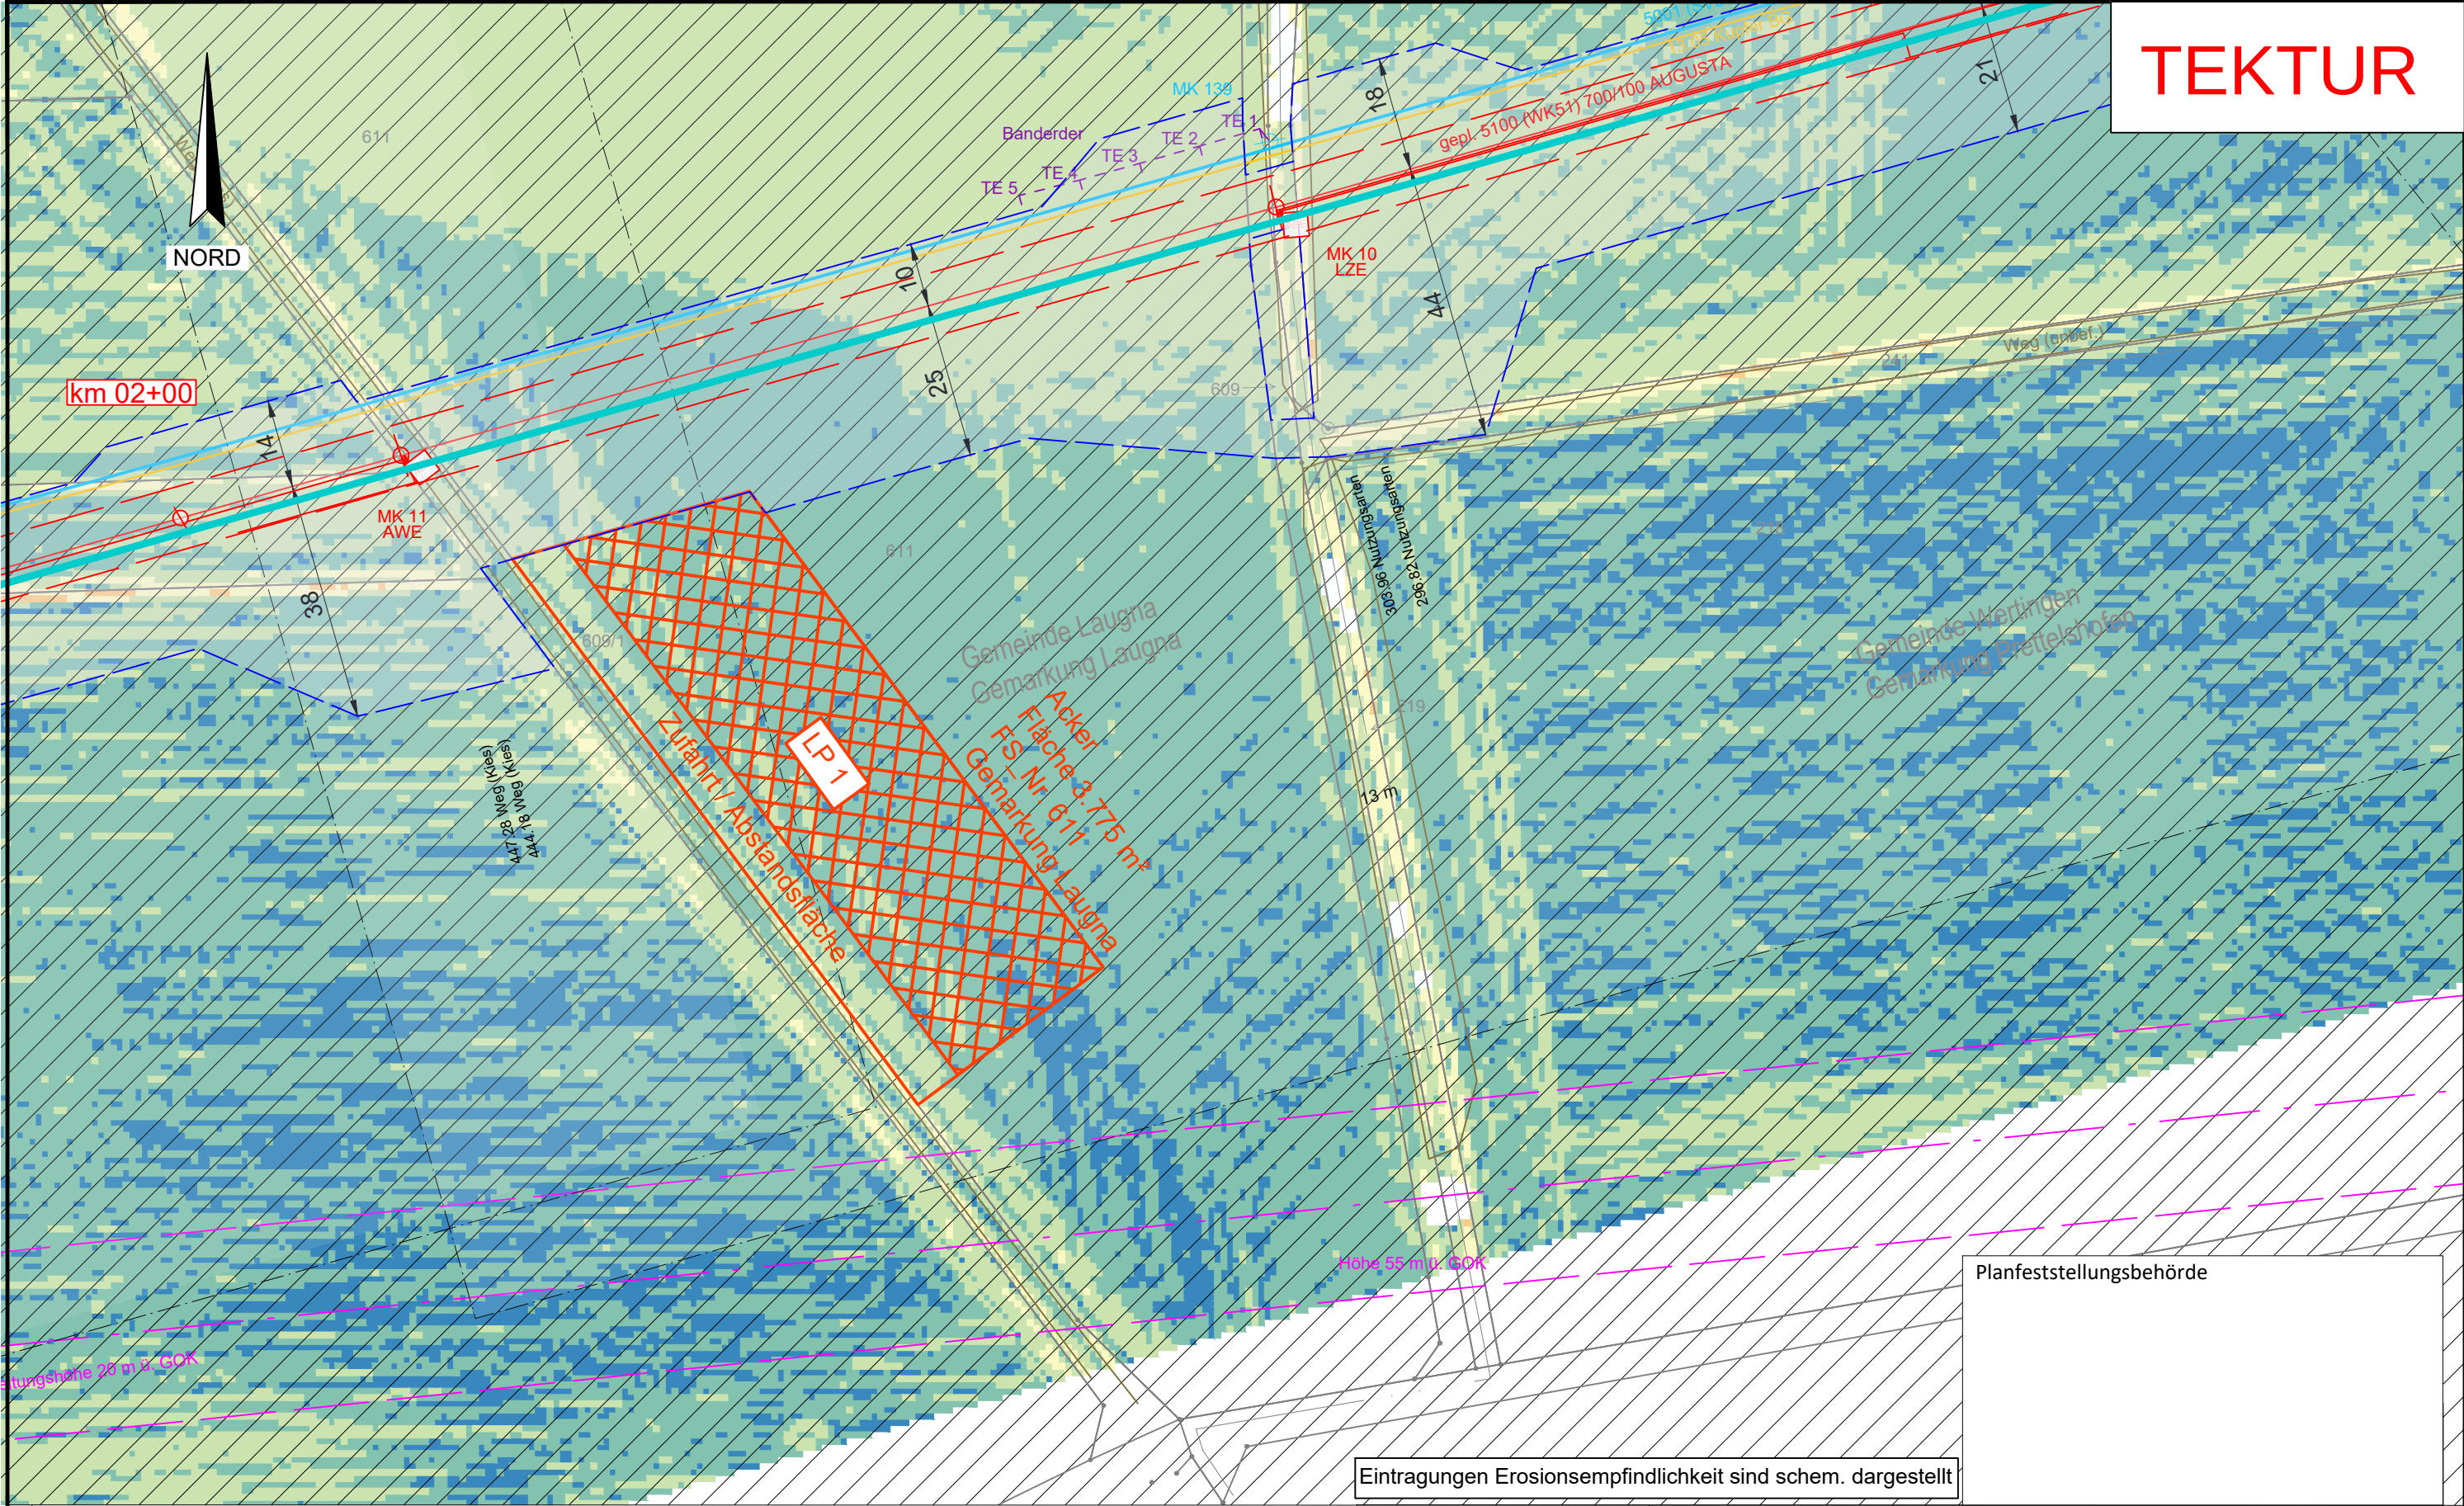


TEKTUR

Legende (themenbezogene Auswahl zum vorliegenden Plan; weitere Verwendungen gemäß Symbol-/ Zeichenverzeichnis):

- | | | | |
|-----------------------|-------------|--|---------------------|
| Gemarkung | — · — · — | Gastransportleitung geplant | — (red) |
| Flurstücks-Grenze | — (grey) | KKS-Anlagen geplant | — (red) |
| Topografie | — (brown) | Schutzstreifen (dingliche Sicherung) | - - - (red) |
| Fremdleitungen | — (magenta) | TS-Punkt mit Nr., Winkel u. Koordinate | — (red) with circle |
| Bestand Gas bayernets | — (cyan) | Kilometrierung | km 00+00 |

- | | |
|------------------------------------|-------------------------------|
| Schilderpfahl (SPf) | — (red) with circle |
| Schilderpfahl mit Messkontakt (MK) | — (red) with circle and cross |
| Arbeitsstreifen | - - - (blue) |

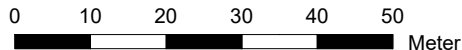


Eintragungen Erosionsempfindlichkeit sind schem. dargestellt

Planfeststellungsbehörde

 DR. SPANG Rosi-Wolfstein-Straße 6, 58453 Witten Telefon: 02302 / 9 14 02 - 0		Geplante Gastransportleitung AUGUSTA von Wertingen nach Kötz Planunterlagen zum Planfeststellungsverfahren (PF-V)		 Planung und Bauüberwachung im Auftrag der bayernets	
Plangrundlage: WK5100_GP_TP_TG_241023_U+T_WPG Plan Nr.: 42.7852/ 2.4 Datum: 30.10.2024		Anlage 4: Lageplan mit Erosionsempfindlichkeit Bodenschutzkonzept Lagerplatz 1, Laugna (Ost) Gezeichnet: Dri/Bt Geprüft: Behr		Leitung 5100 (WK51) DN 700 MOP 100 Schutzstreifen 10 m	
Rev.	Datum	Änderung	Bundesland: Bayern	Regierungsbezirk: Schwaben	Landkreis: Dillingen a.d. Donau
		Erstellt	27.04.2023	Döring; Hahn / WPG	Format: DIN A3
		Geprüft	27.04.2023	Thiele / WPG	Maßstab: 1 : 1.000
		Freigegeben	27.04.2023	Ambs / bayernets	Revision: 0
© Geobasisdaten: Bayerische Vermessungsverwaltung			WK5100_GP_TP_TG_123-LP		

TEKTUR

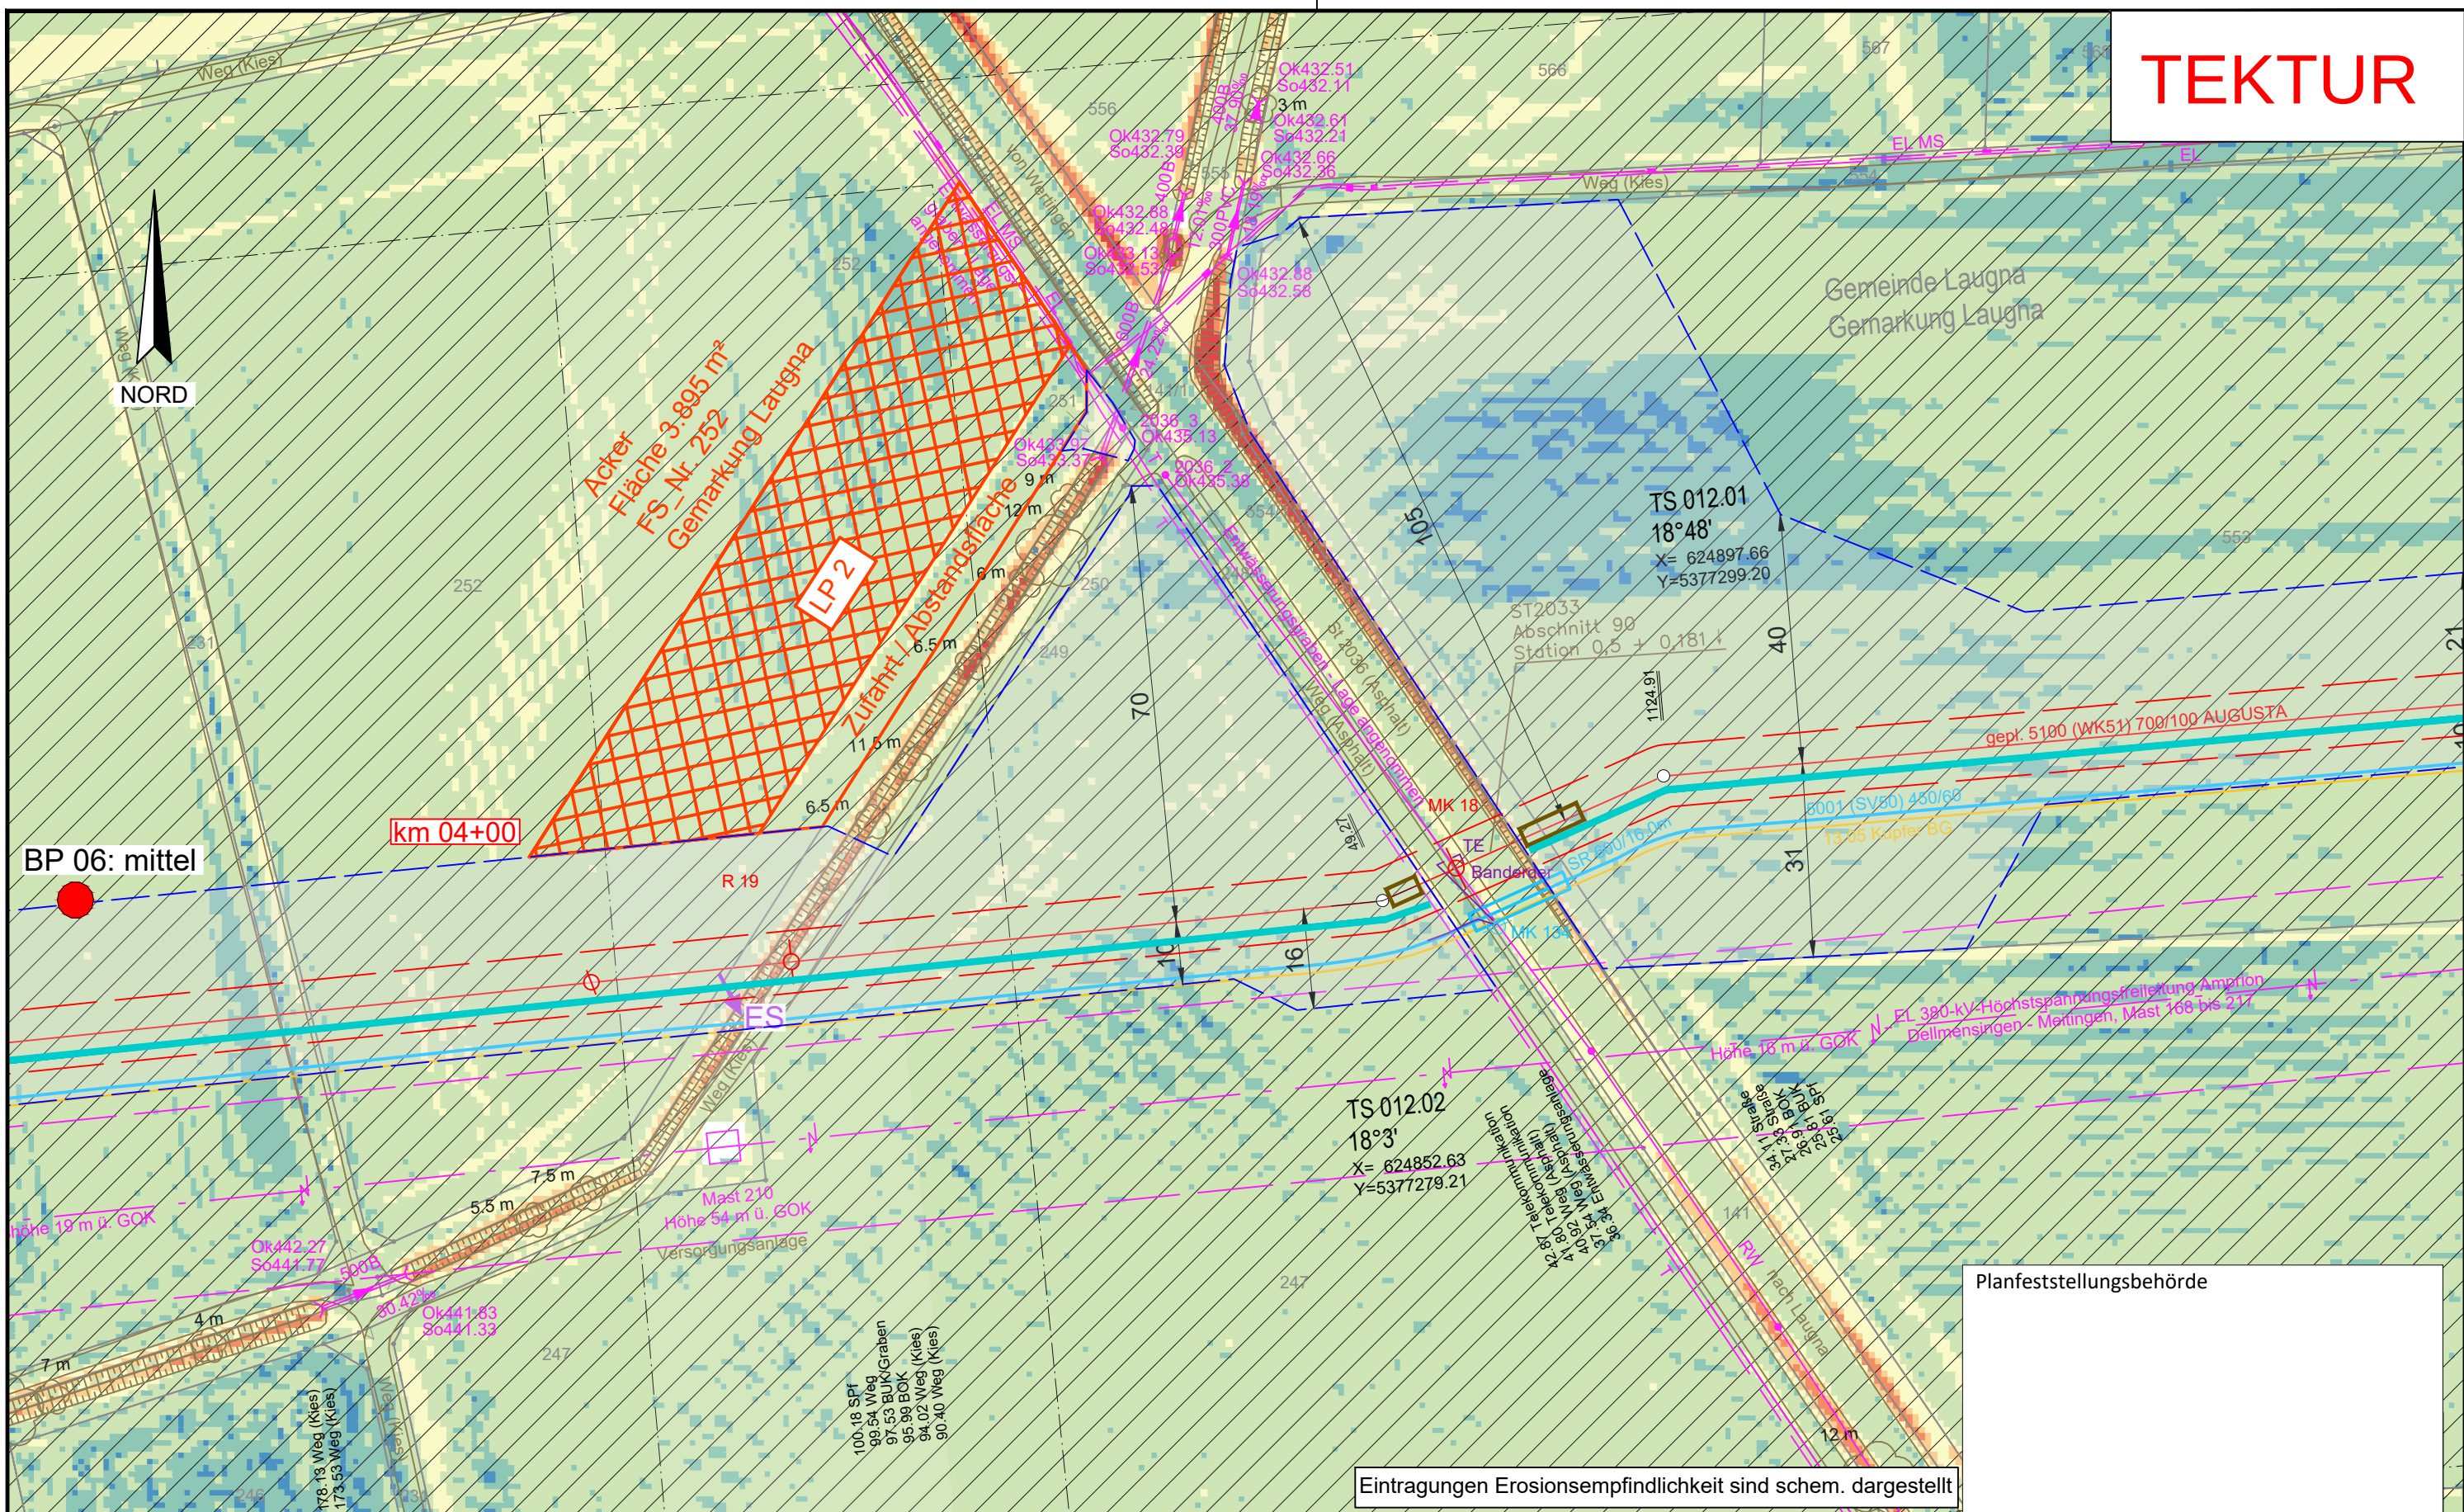

Legende (themenbezogene Auswahl zum vorliegenden Plan; weitere Verwendungen gemäß Symbol-/ Zeichenverzeichnis):

Gemarkung

Flurstücks-Grenze

Topografie

Fremdleitungen

Bestand Gas bayernets

Gastransportleitung geplant

KKS-Anlagen geplant

Schutzstreifen (dingliche Sicherung)

TS-Punkt mit Nr., Winkel u. Koordinate

Kilometrierung

Schilderpfahl (SPF)

Schilderpfahl mit Messkontakt (MK)

Arbeitsstreifen

0 10 20 30 40 50 Meter

Eintragungen Erosionsempfindlichkeit sind schem. dargestellt

DR. SPANG Ingenieurgesellschaft für Bauwesen, Geologie und Umwelttechnik mbH
Rosi-Wolfstein-Straße 6, 58453 Witten
Telefon: 02302 / 9 14 02 - 0

Plangrundlage: WK5100_GP_TP_TG_241023_U+T_WPG
Plan Nr.: 42.7852/ 2.4 Gezeichnet: Dri/Bt
Datum: 30.10.2024 Geprüft: Behr

Geplante Gastransportleitung AUGUSTA von Wertingen nach Kötz
Planunterlagen zum Planfeststellungsverfahren (PF-V)

Anlage 4: Lageplan mit Erosionsempfindlichkeit
Bodenschutzkonzept Lagerplatz 2, Laugna (Nord)


Ingenieurbüro Weishaupt
Planung und Bauüberwachung
im Auftrag der
bayernets
Gas-Transport-Systeme

Leitung 5100 (WK51)
DN 700 MOP 100
Schutzstreifen 10 m

Rev.	Datum	Änderung	Datum	Name	Format	Maßstab	Revision
		Erstellt	27.04.2023	Döring; Hahn / WPG	DIN A3	1 : 1.000	0
		Geprüft	27.04.2023	Thiele / WPG	Planname		Blatt-Nr.
		Freigegeben	27.04.2023	Ambs / bayernets	WK5100_GP_TP_TG_124-LP2		

Eintragungen Erosionsempfindlichkeit sind schem. dargestellt

© Geobasisdaten: Bayerische Vermessungsverwaltung

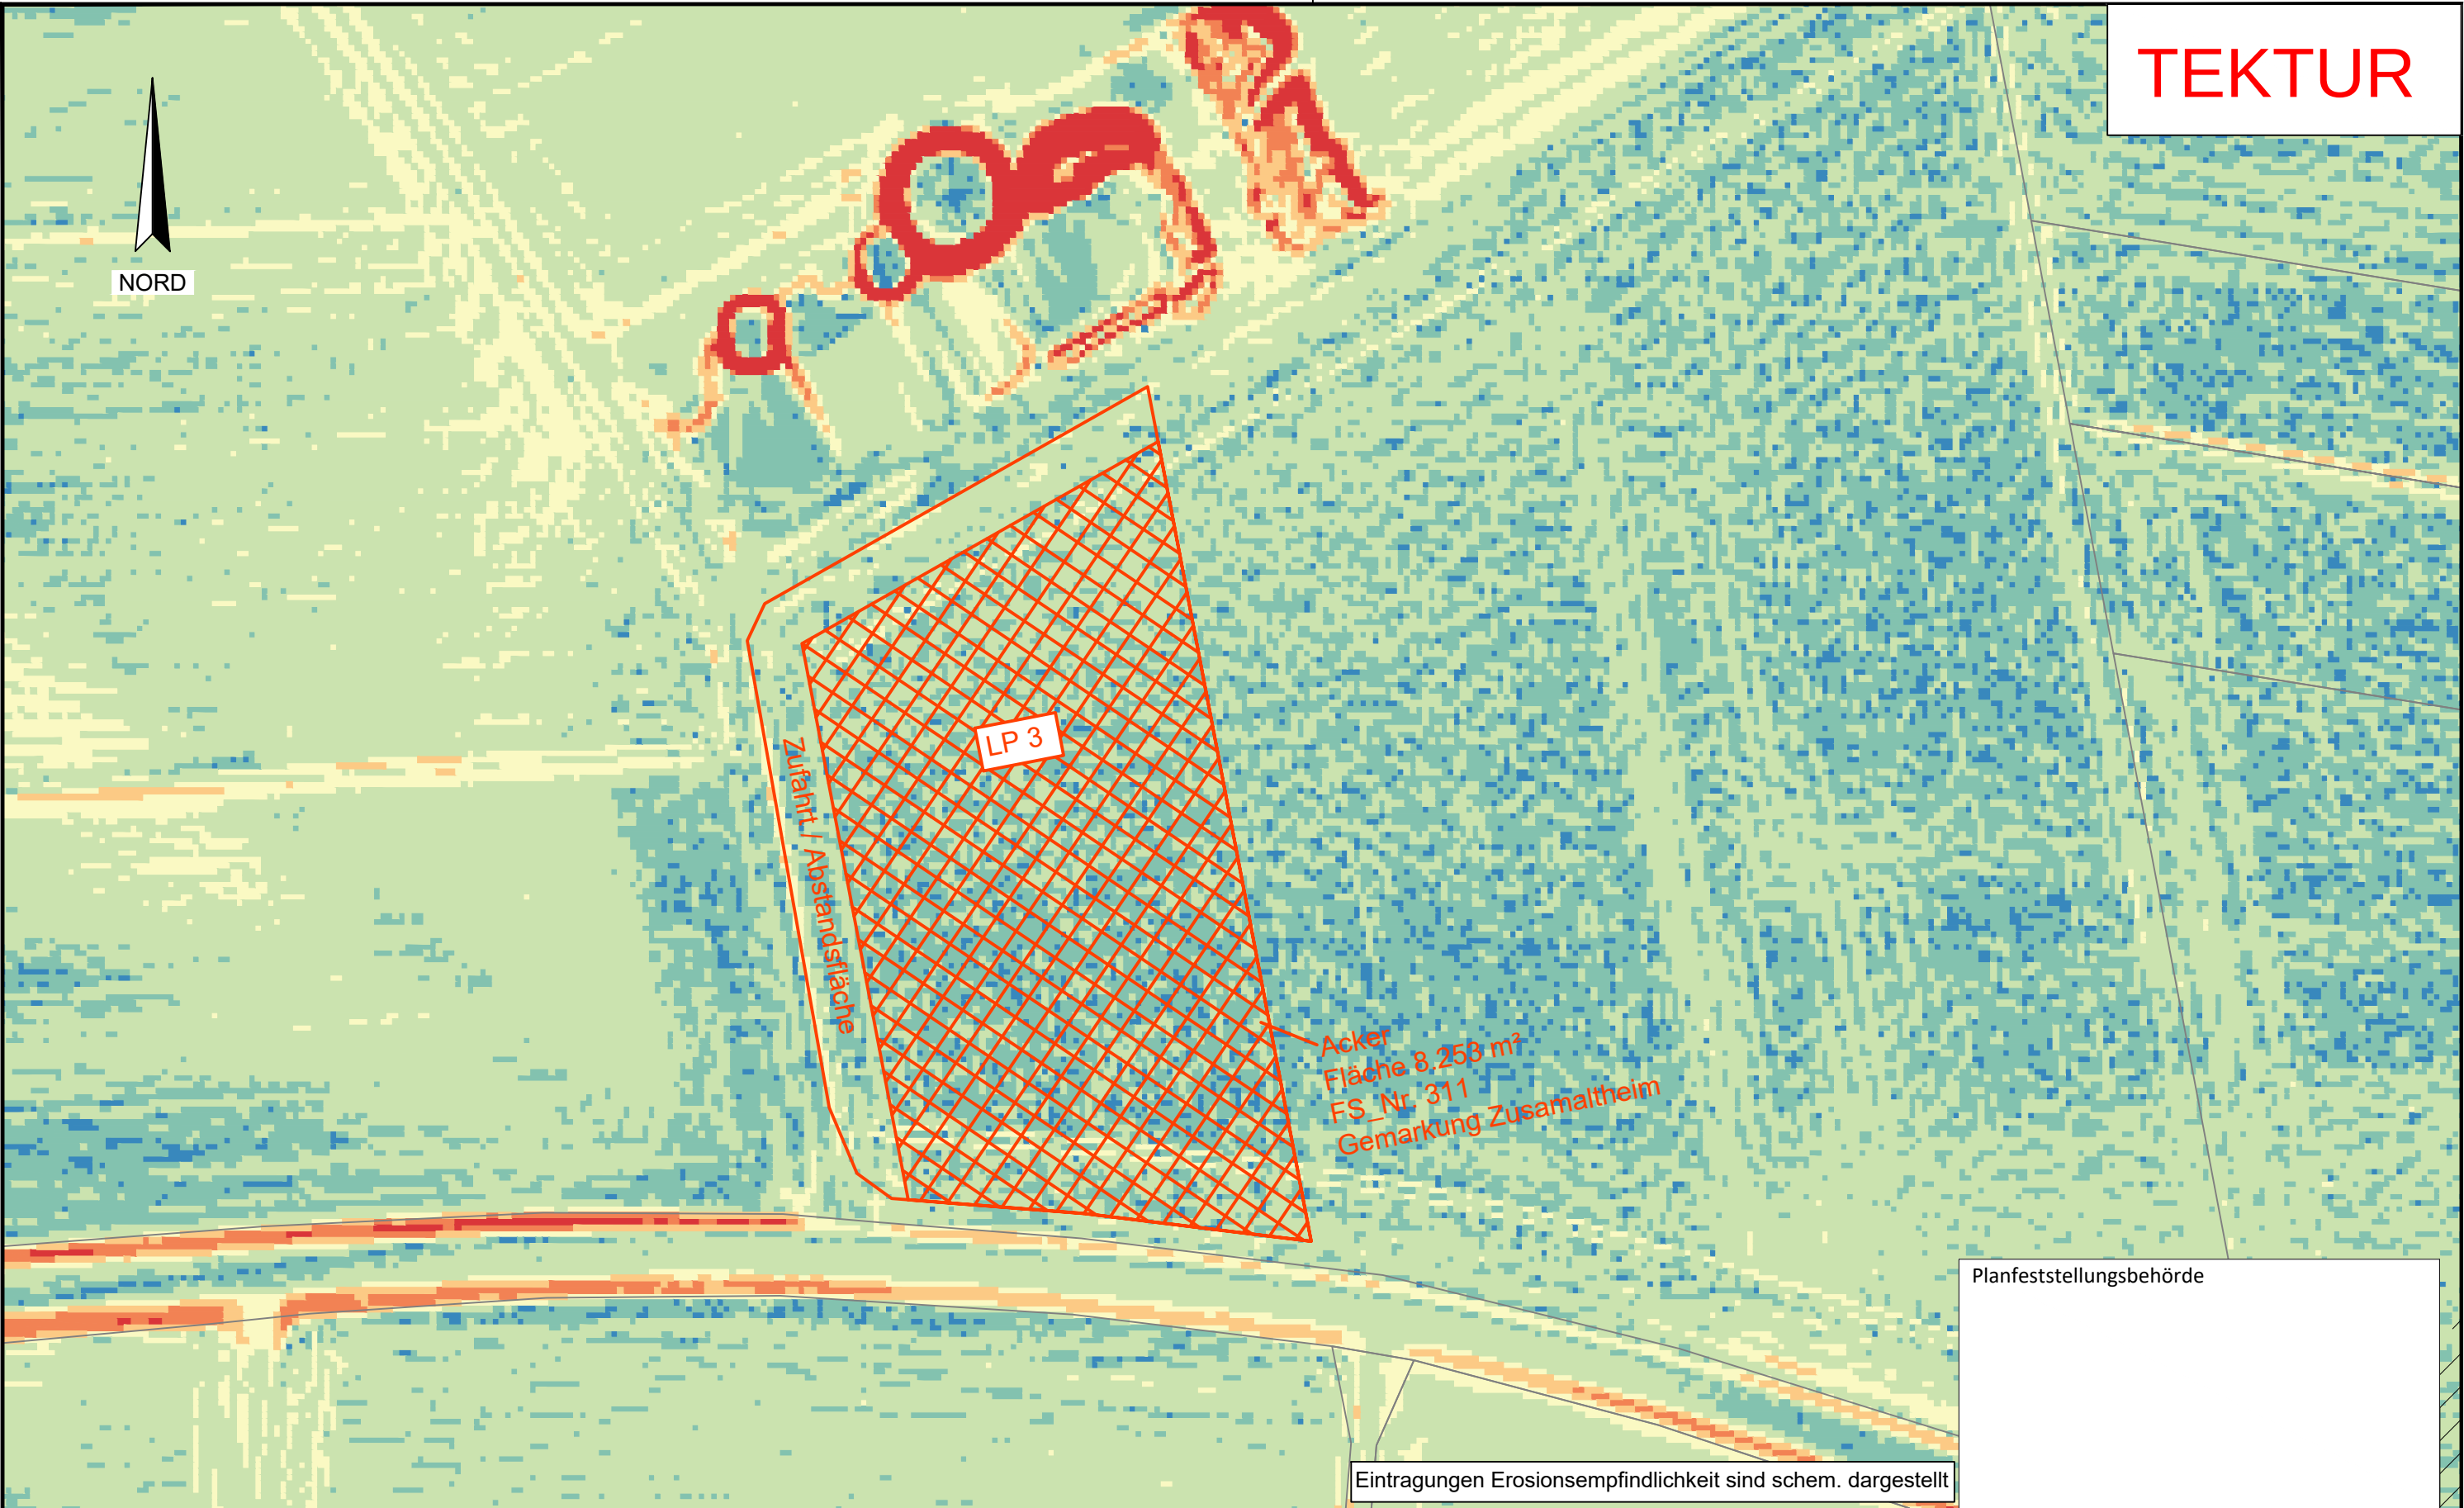


Eintragungen Erosionsempfindlichkeit sind schem. dargestellt

Planfeststellungsbehörde

Legende (themenbezogene Auswahl zum vorliegenden Plan; weitere Verwendungen gemäß Symbol-/ Zeichenverzeichnis):

Gemarkung	— · — · — · —	Gastransportleitung geplant	—
Flurstücks-Grenze	—	KKS-Anlagen geplant	—
Topografie	—	Schutzstreifen (dingliche Sicherung)	- - - - -
Fremdleitungen	—	TS-Punkt mit Nr., Winkel u. Koordinate	○
Bestand Gas bayernets	—	Kilometrierung	km 00+00

Schilderpfahl (SPf)	○
Schilderpfahl mit Messkontakt (MK)	○
Arbeitsstreifen	—

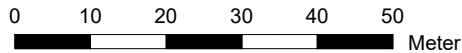

DR. SPANG Ingenieurgesellschaft für Bauwesen, Geologie und Umwelttechnik mbH
Rosi-Wolfstein-Straße 6, 58453 Witten
Telefon: 02302 / 9 14 02 - 0

Plangrundlage: WK5100_GP_TP_TG_241023_Ü+T_WPG
Plan Nr.: 42.7852/ 2.4 Gezeichnet: Dri/Bt

Datum: 30.10.2024 Geprüft: Behr

Rev.	Datum	Änderung
		Erstellt
		Geprüft
		Freigegeben

Geplante Gastransportleitung AUGUSTA von Wertingen nach Kötz
Planunterlagen zum Planfeststellungsverfahren (PF-V)

Anlage 4: Lageplan mit Erosionsempfindlichkeit
Bodenschutzkonzept Lagerplatz 3, Zusamaltheim

Leitung 5100 (WK51)
DN 700 MOP 100
Schutzstreifen 10 m

Bundesland: Bayern	Regierungsbezirk: Schwaben	Landkreis: Dillingen a.d. Donau
Datum	Datum	Name
27.04.2023	27.04.2023	Döring; Hahn / WPG
27.04.2023	27.04.2023	Thiele / WPG
27.04.2023	27.04.2023	Ambs / bayernets
Format	Maßstab	Revision
DIN A3	1 : 1.000	0
Planname	Blatt-Nr.	
WK5100_GP_TP_TG_125-LP3		


© Geobasisdaten: Bayerische Vermessungsverwaltung

Ingenieurbüro Weishaupt
Planung und Bauüberwachung

im Auftrag der
bayernets
Gastransport systeme



© Geobasisdaten: Bayerische Vermessungsverwaltung

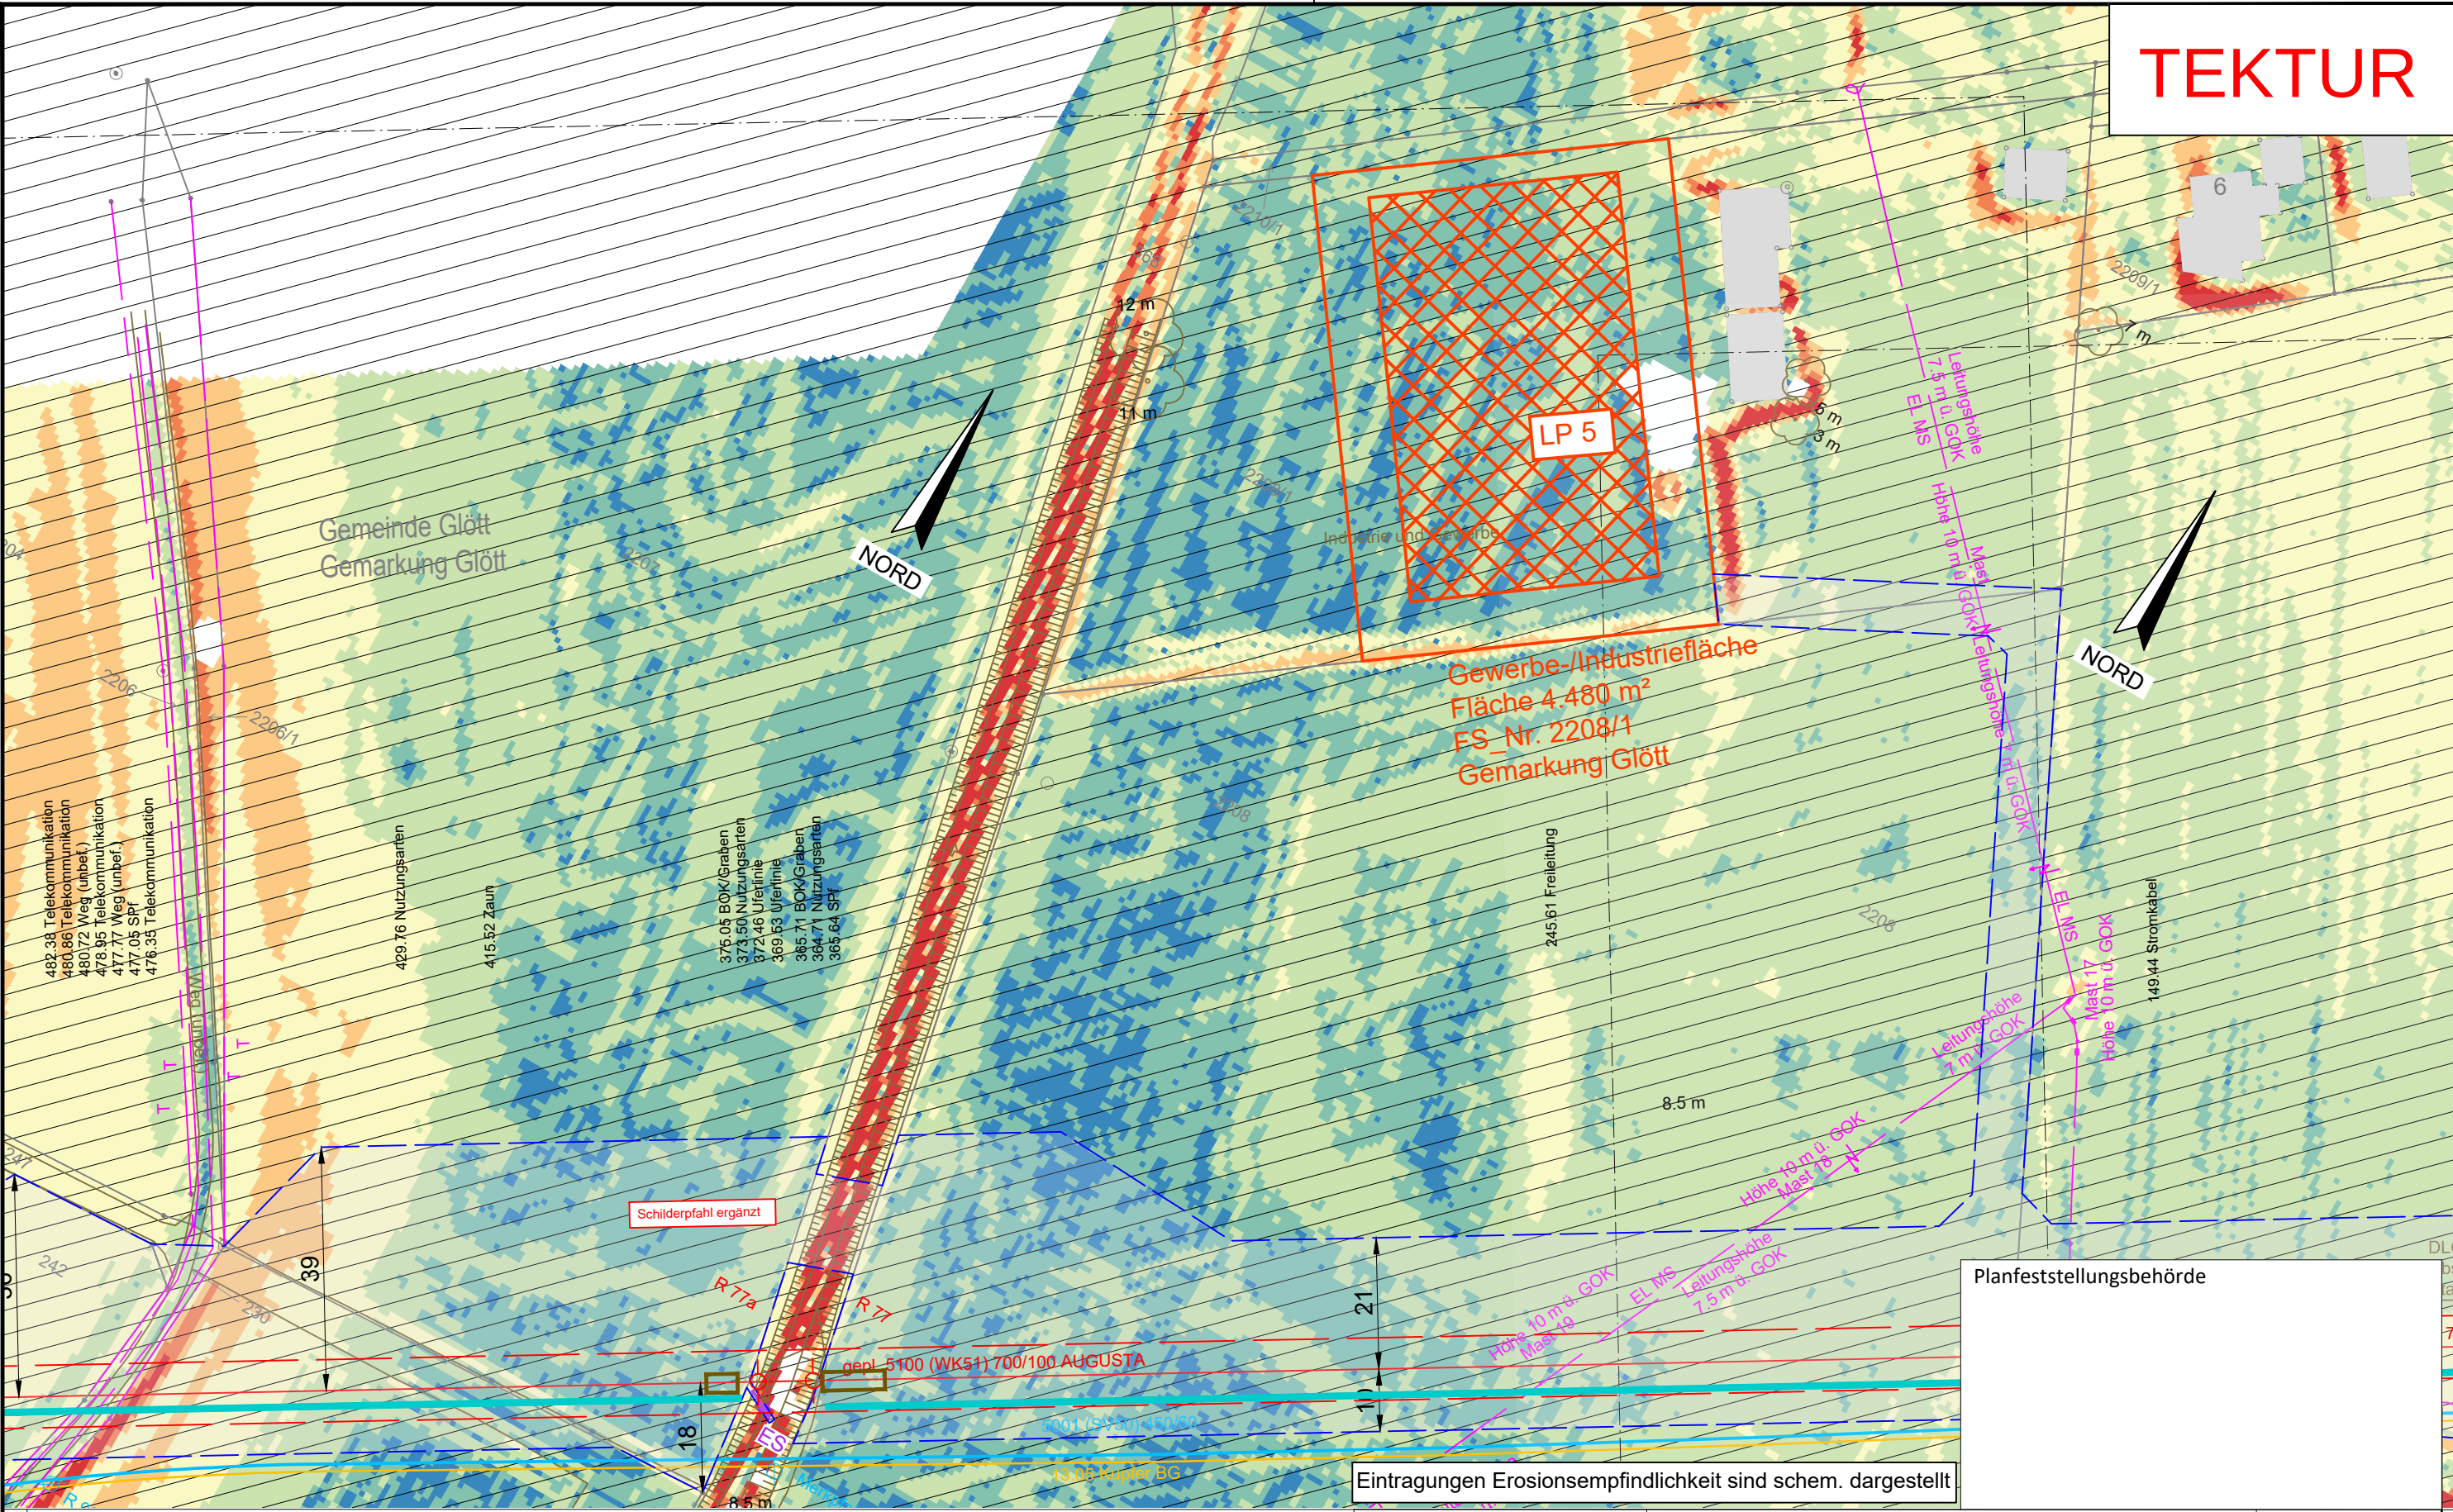

TEKTUR

Legende (themenbezogene Auswahl zum vorliegenden Plan; weitere Verwendungen gemäß Symbol-/ Zeichenverzeichnis):

- Gemarkung

Flurstücks-Grenze

Topografie

Fremdleitungen

Bestand Gas bayernets
- Gastransportleitung geplant

KKS-Anlagen geplant

Schutzstreifen (dingliche Sicherung)

TS-Punkt mit Nr., Winkel u. Koordinate

Kilometrierung
- Schilderpfahl (SPf)

Schilderpfahl mit Messkontakt (MK)

Arbeitsstreifen
- km 00+00

0 10 20 30 40 50
Meter

DR. SPANG Ingenieurgesellschaft für
Bauwesen, Geologie und Umwelttechnik mbH
Rosi-Wolfstein-Straße 6, 58453 Witten
Telefon: 02302 / 9 14 02 - 0

Plangrundlage: WK5100_GP_TP_241023_U+T_WPG
Plan Nr.: 42.7852/ 2.4 Gezeichnet: Dri/Bt
Datum: 30.10.2024 Geprüft: Behr

Rev.	Datum	Änderung
		Erstellt
		Geprüft
		Freigegeben

© Geobasisdaten: Bayerische Vermessungsverwaltung

Geplante Gastransportleitung AUGUSTA von Wertingen nach Kötz
Planunterlagen zum Planfeststellungsverfahren (PF-V)

Anlage 4: Lageplan mit Erosionsempfindlichkeit
Bodenschutzkonzept Lagerplatz 5, Glött / Feldbachmühle


Datum	Änderung	Datum	Name	Format	Maßstab	Revision
27.04.2023	Erstellt	27.04.2023	Döring; Hahn / WPG	DIN A3	1 : 1.000	0
27.04.2023	Geprüft		Thiele / WPG	Planname		Blatt-Nr.
27.04.2023	Freigegeben		Ambis / bayernets	WK5100_GP_TP_TG_127-LP5		

Planfeststellungsbehörde

Ingenieurbüro Weishaupt
Planung und Bauüberwachung

im Auftrag der
bayernets
Gas-Transport-Systeme

Ansichtsfenster : 127-LP5

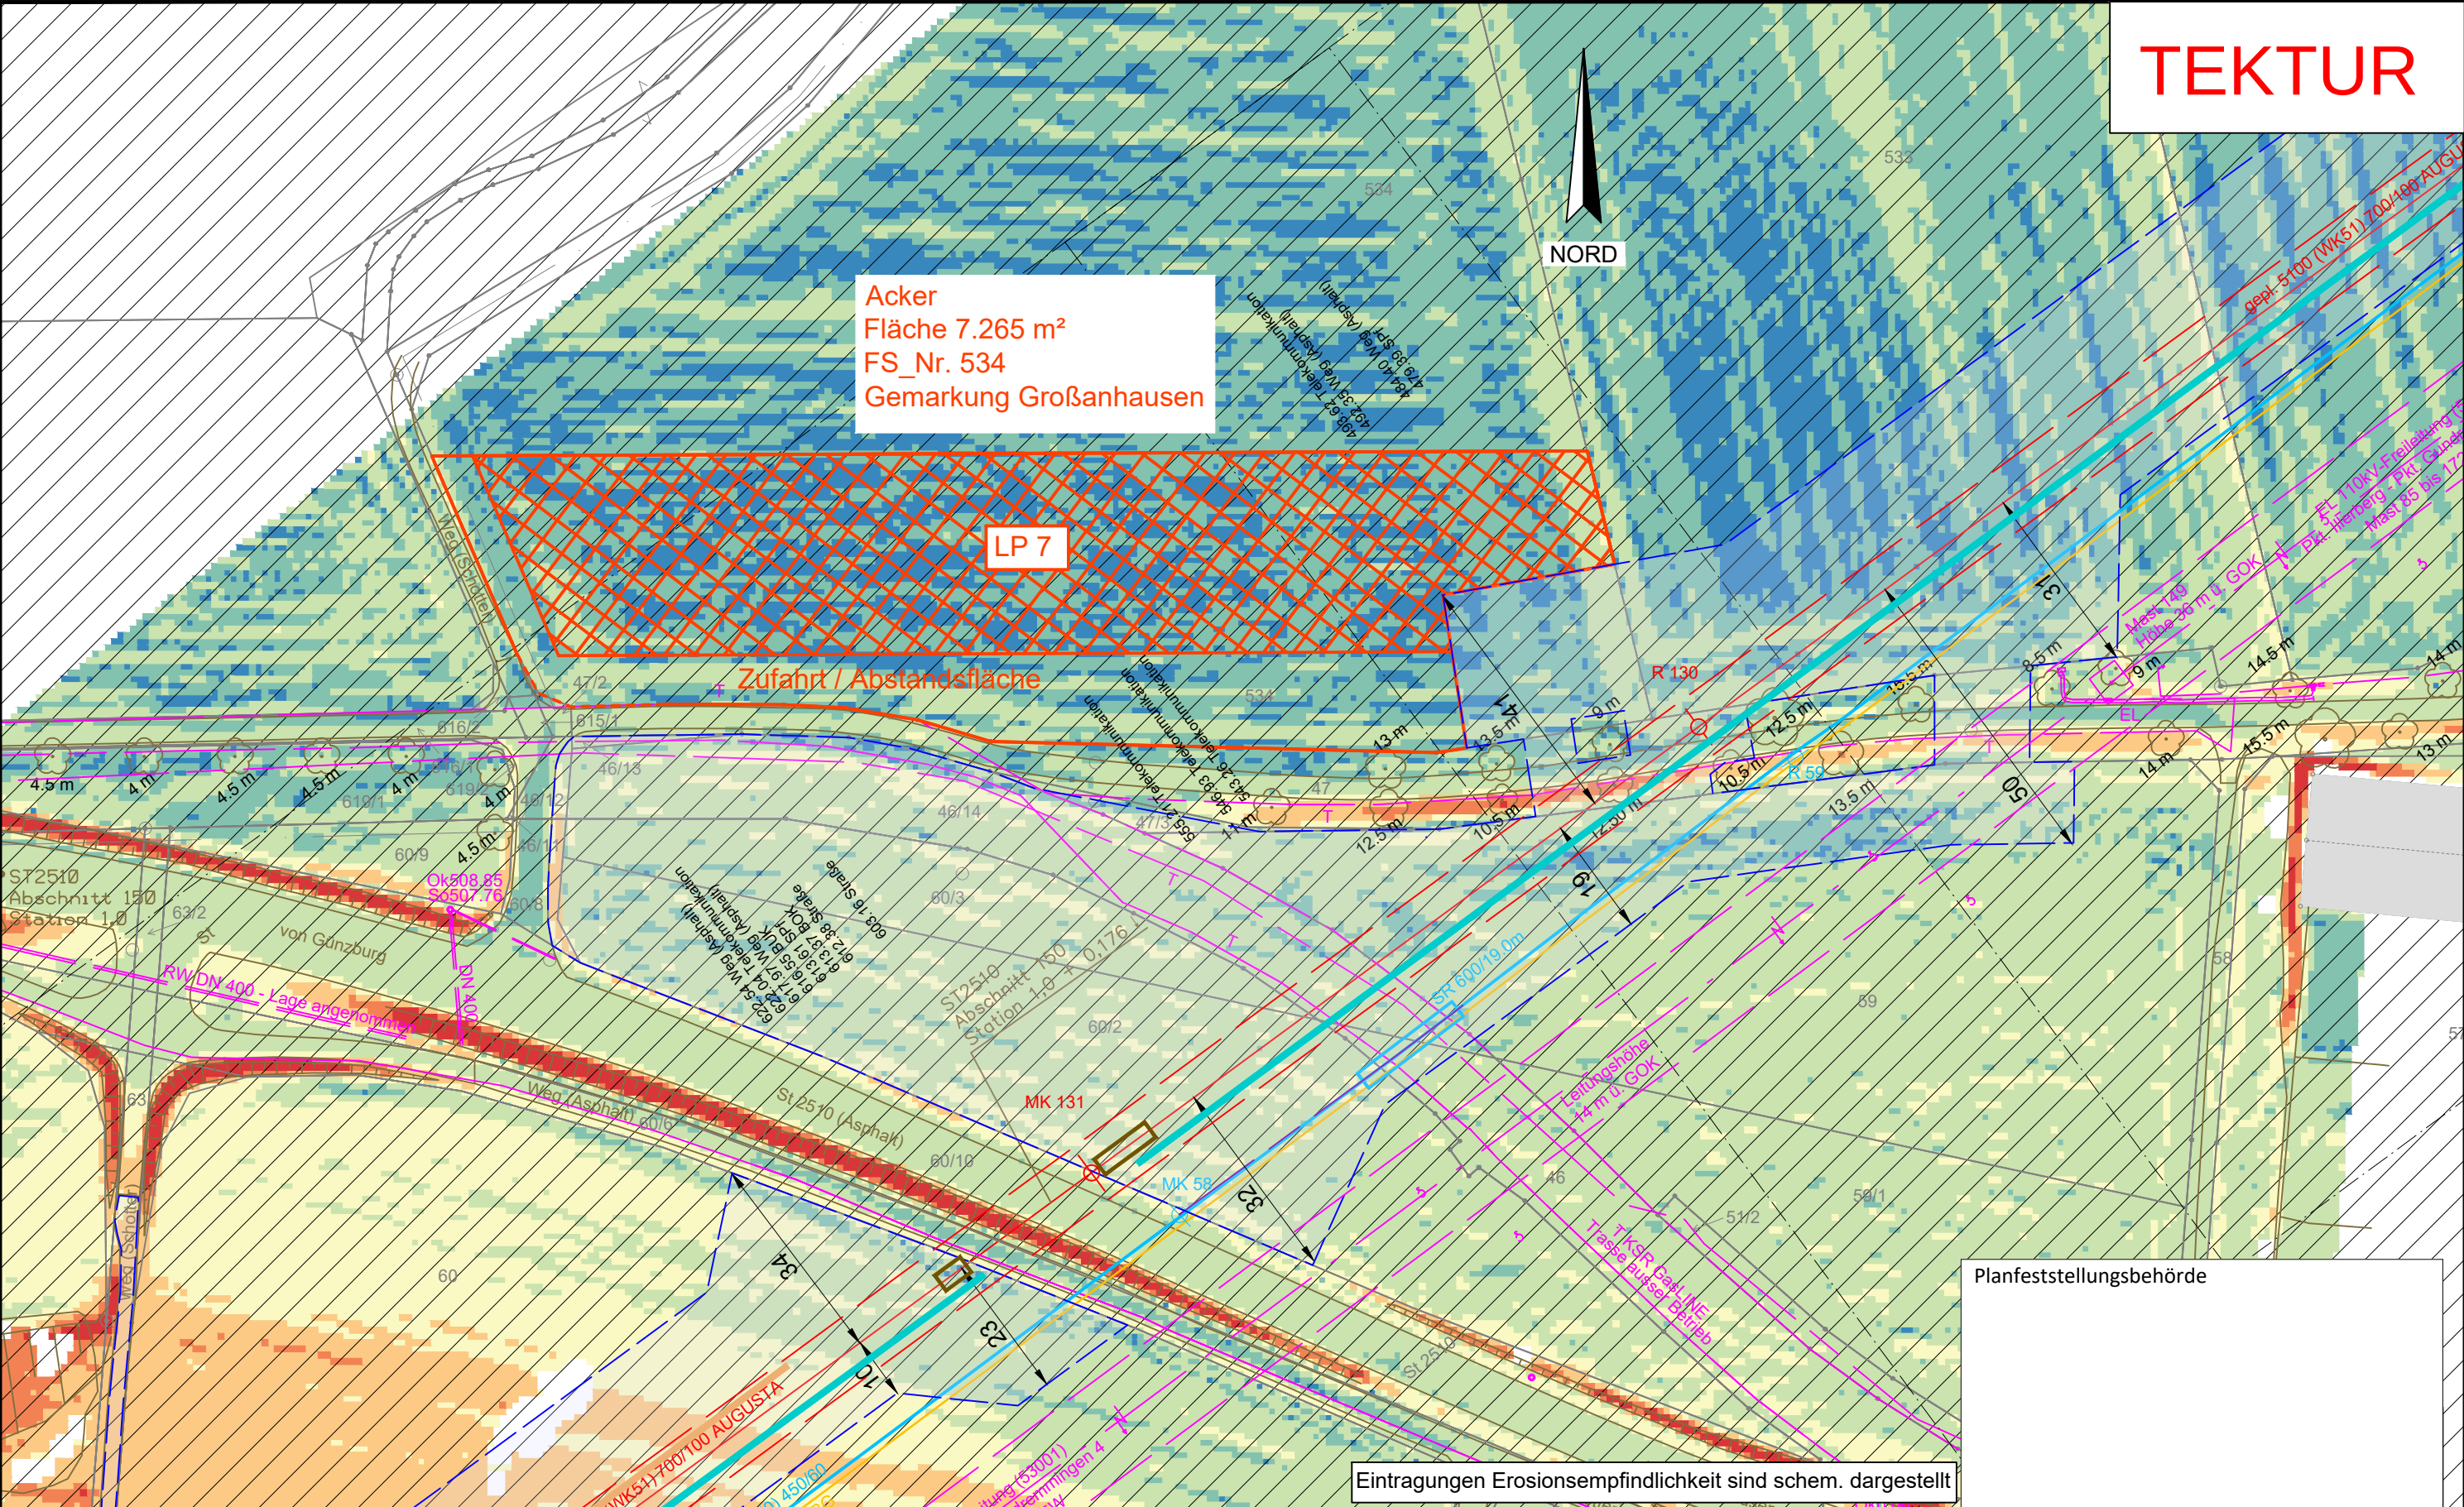

TEKTUR

Planfeststellungsbehörde

Eintragungen Erosionsempfindlichkeit sind schem. dargestellt

Legende (themenbezogene Auswahl zum vorliegenden Plan; weitere Verwendungen gemäß Symbol-/ Zeichenverzeichnis):

Gemarkung

Flurstücks-Grenze

Topografie

Fremdleitungen

Bestand Gas bayernets

Gastransportleitung geplant

KKS-Anlagen geplant

Schutzstreifen (dingliche Sicherung)

TS-Punkt mit Nr., Winkel u. Koordinate

Kilometrierung

Schilderpfahl (SPf)

Schilderpfahl mit Messkontakt (MK)

Arbeitsstreifen

0 10 20 30 40 50 Meter

DR. SPANG Ingenieurgesellschaft für Bauwesen, Geologie und Umwelttechnik mbH
Rosi-Wolfstein-Straße 6, 58453 Witten
Telefon: 02302 / 9 14 02 - 0

Plangrundlage: WK5100_GP_TP_TG_241023_U+T_WPG
Plan Nr.: 42.7852/ 2.4 Gezeichnet: Dri/Bt
Datum: 30.10.2024 Geprüft: Behr


Geplante Gastransportleitung AUGUSTA von Wertingen nach Kötz
Planunterlagen zum Planfeststellungsverfahren (PF-V)

Anlage 4: Lageplan mit Erosionsempfindlichkeit
Bodenschutzkonzept Lagerplatz 7, Großanhausen

Ingenieurbüro Weishaupt
Planung und Bauüberwachung
im Auftrag der
bayernets
Gas-Transport-Systeme

Rev.	Datum	Änderung	Datum	Name	Format	Maßstab	Revision
		Erstellt	27.04.2023	Döring; Hahn / WPG	DIN A3	1 : 1.000	0
		Geprüft	27.04.2023	Thiele / WPG	Planname		Blatt-Nr.
		Freigegeben	27.04.2023	Ambs / bayernets	WK5100_GP_TP_TG_129-LP		

© Geobasisdaten: Bayerische Vermessungsverwaltung

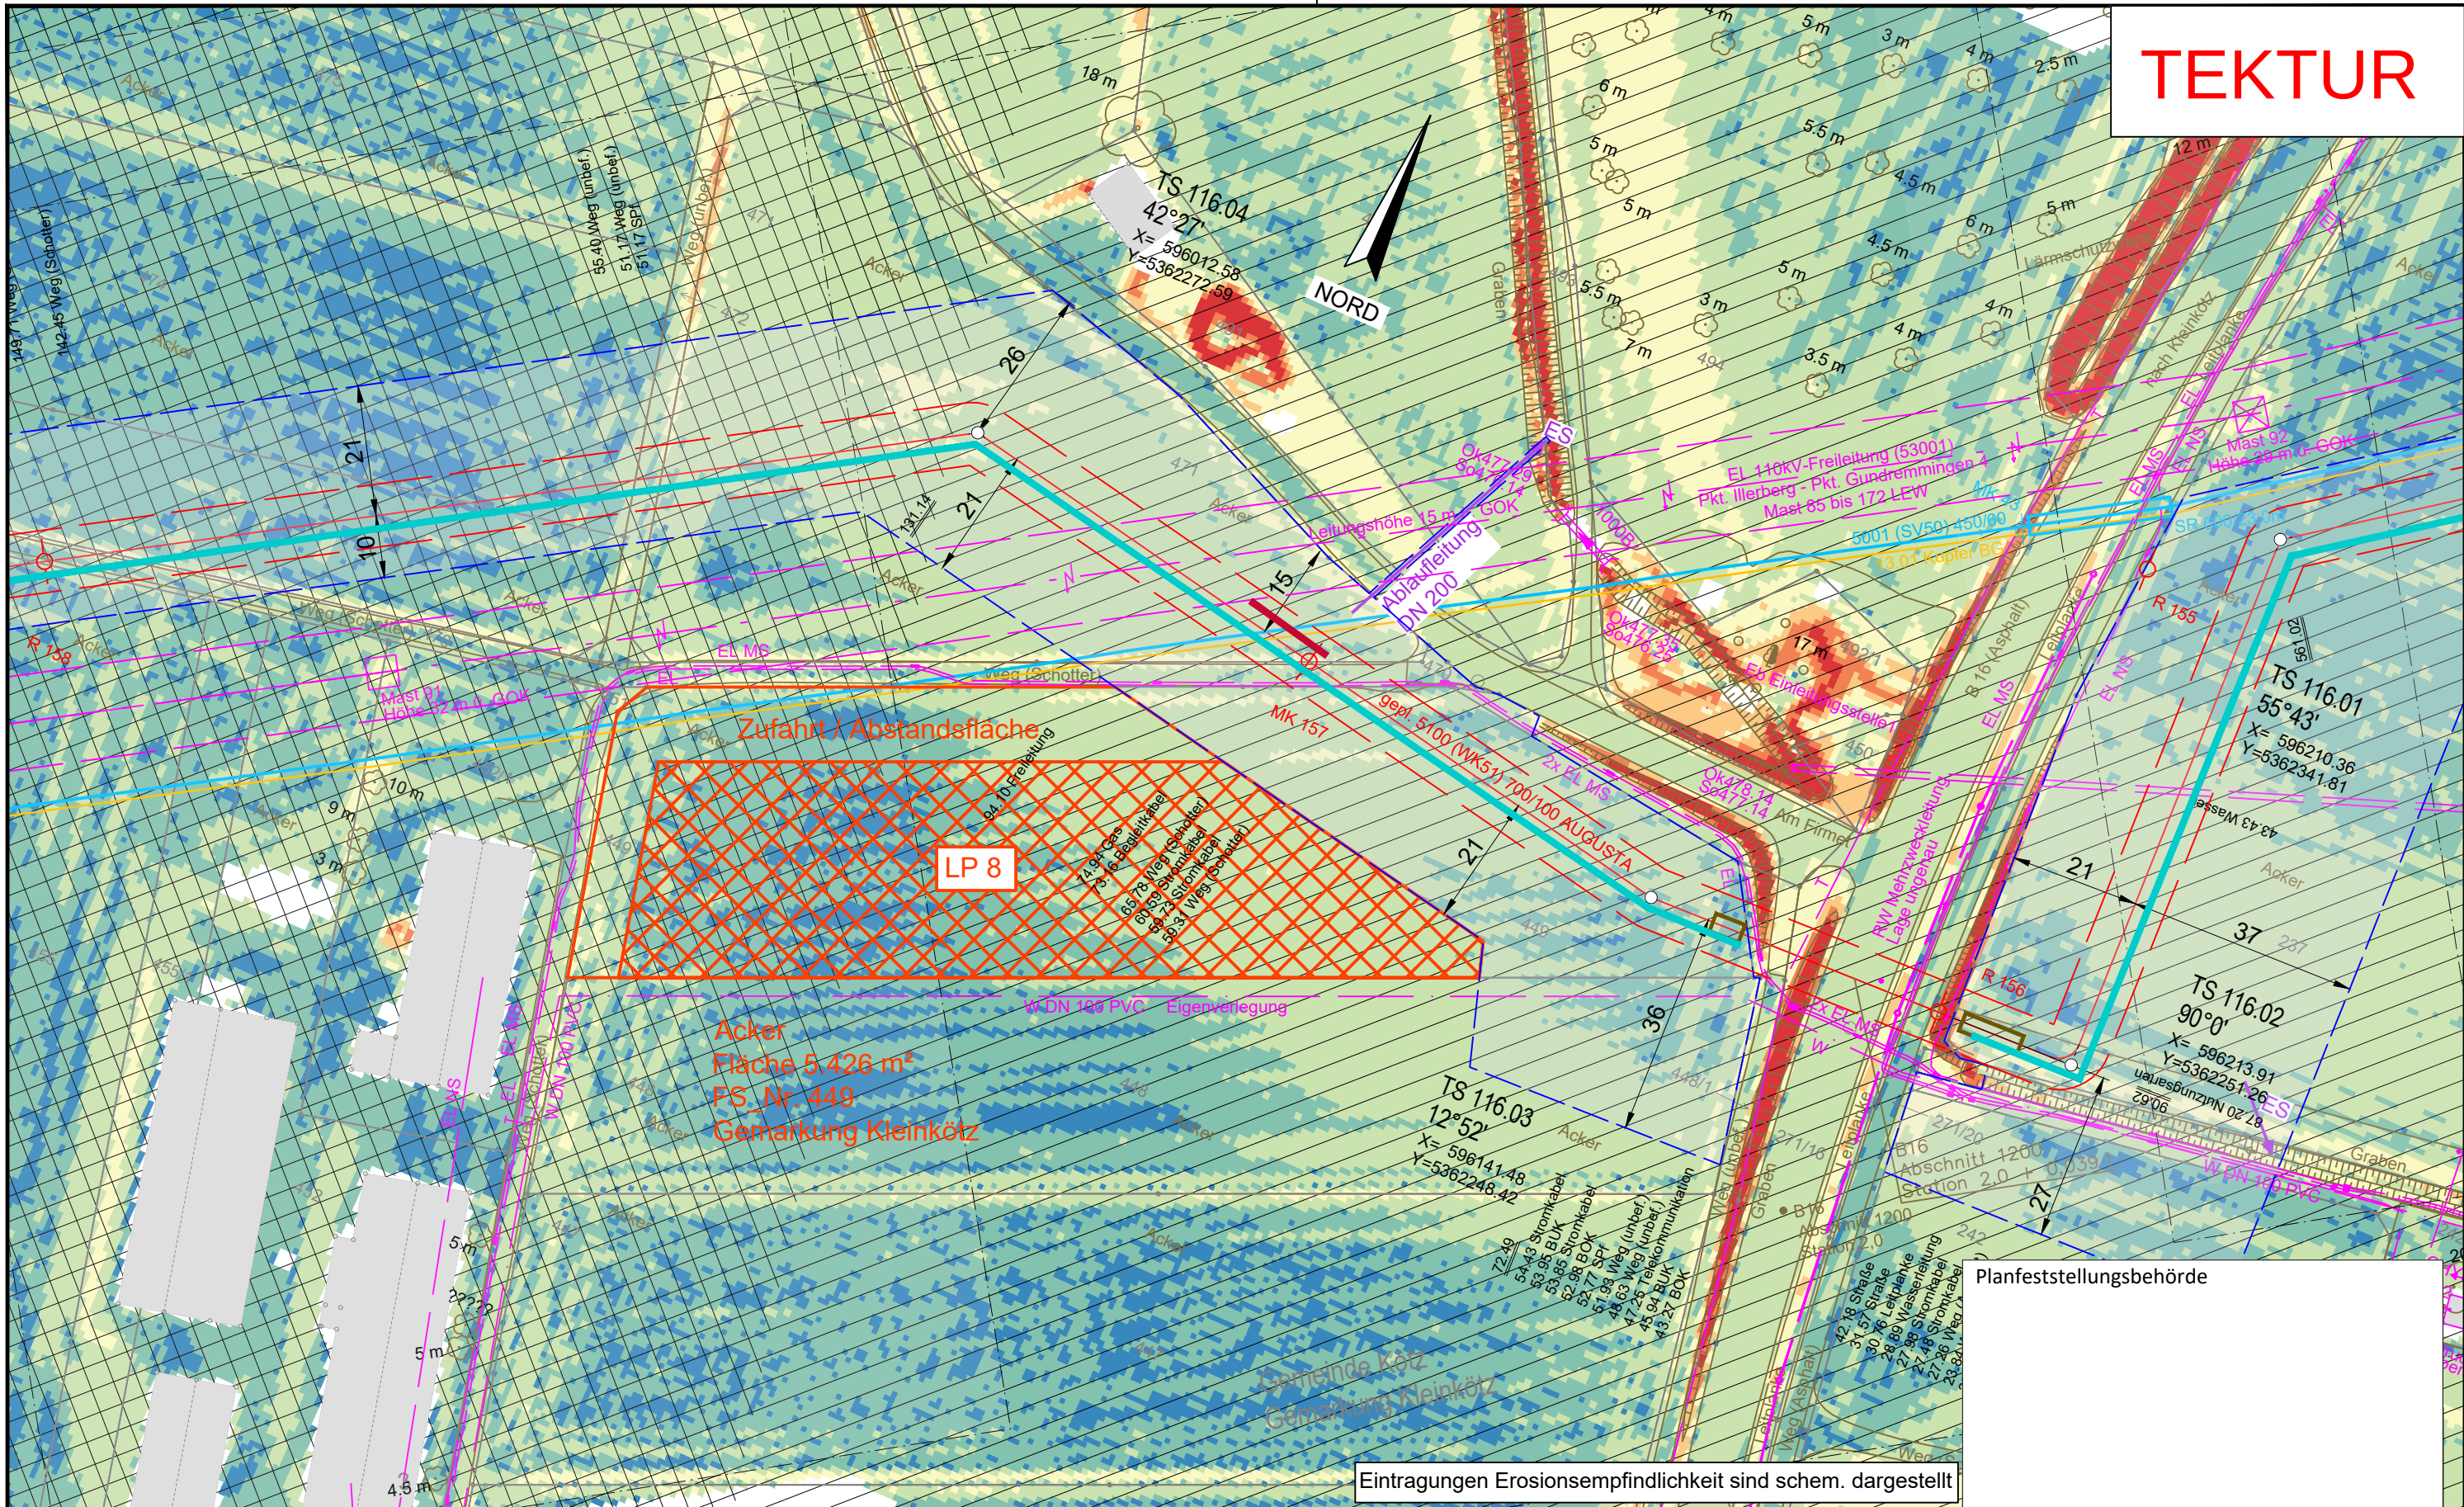

TEKTUR


Legende (themenbezogene Auswahl zum vorliegenden Plan; weitere Verwendungen gemäß Symbol-/ Zeichenverzeichnis):

Gemarkung	— · — · —	Gastransportleitung geplant	—	Schilderpfahl (SPF)	○
Flurstücks-Grenze	—	KKS-Anlagen geplant	—	Schilderpfahl mit Messkontakt (MK)	⊙
Topografie	—	Schutzstreifen (dingliche Sicherung)	---	Arbeitsstreifen	---
Fremdleitungen	—	TS-Punkt mit Nr., Winkel u. Koordinate	○		
Bestand Gas bayernets	—	Kilometrierung	km 00+00		

0 10 20 30 40 50 Meter

DR. SPANG Ingenieurgesellschaft für Bauwesen, Geologie und Umwelttechnik mbH Rosi-Wolfstein-Straße 6, 58453 Witten Telefon: 02302 / 9 14 02 - 0		Geplante Gastransportleitung AUGUSTA von Wertingen nach Kötz Planunterlagen zum Planfeststellungsverfahren (PF-V)		Ingenieurbüro Weishaupt (bW) Planung und Bauüberwachung im Auftrag der bayernets	
Plangrundlage: WK5100_GP_TP_TG_241023_U+T_WPG Plan Nr.: 42.7852/ 2.4 Datum: 30.10.2024		Anlage 4: Lageplan mit Erosionsempfindlichkeit Bodenschutzkonzept Lagerplatz 8, Kleinkötz		Leitung 5100 (WK51) DN 700 MOP 100 Schutzstreifen 10 m	
Gezeichnet: Dri/Bt	Geprüft: Behr	Bundesland: Bayern	Regierungsbezirk: Schwaben	Landkreis:	
Rev.	Datum	Änderung	Datum	Name	Format
		Erstellt	27.04.2023	Döring; Hahn / WPG	DIN A3
		Geprüft	27.04.2023	Thiele / WPG	Maßstab
		Freigegeben	27.04.2023	Ambis / bayernets	1 : 1.000
			Revision		
			0		
			Planname		
			WK5100_GP_TP_TG_130-LP8		
			Blatt-Nr.		
			0		

© Geobasisdaten: Bayerische Vermessungsverwaltung

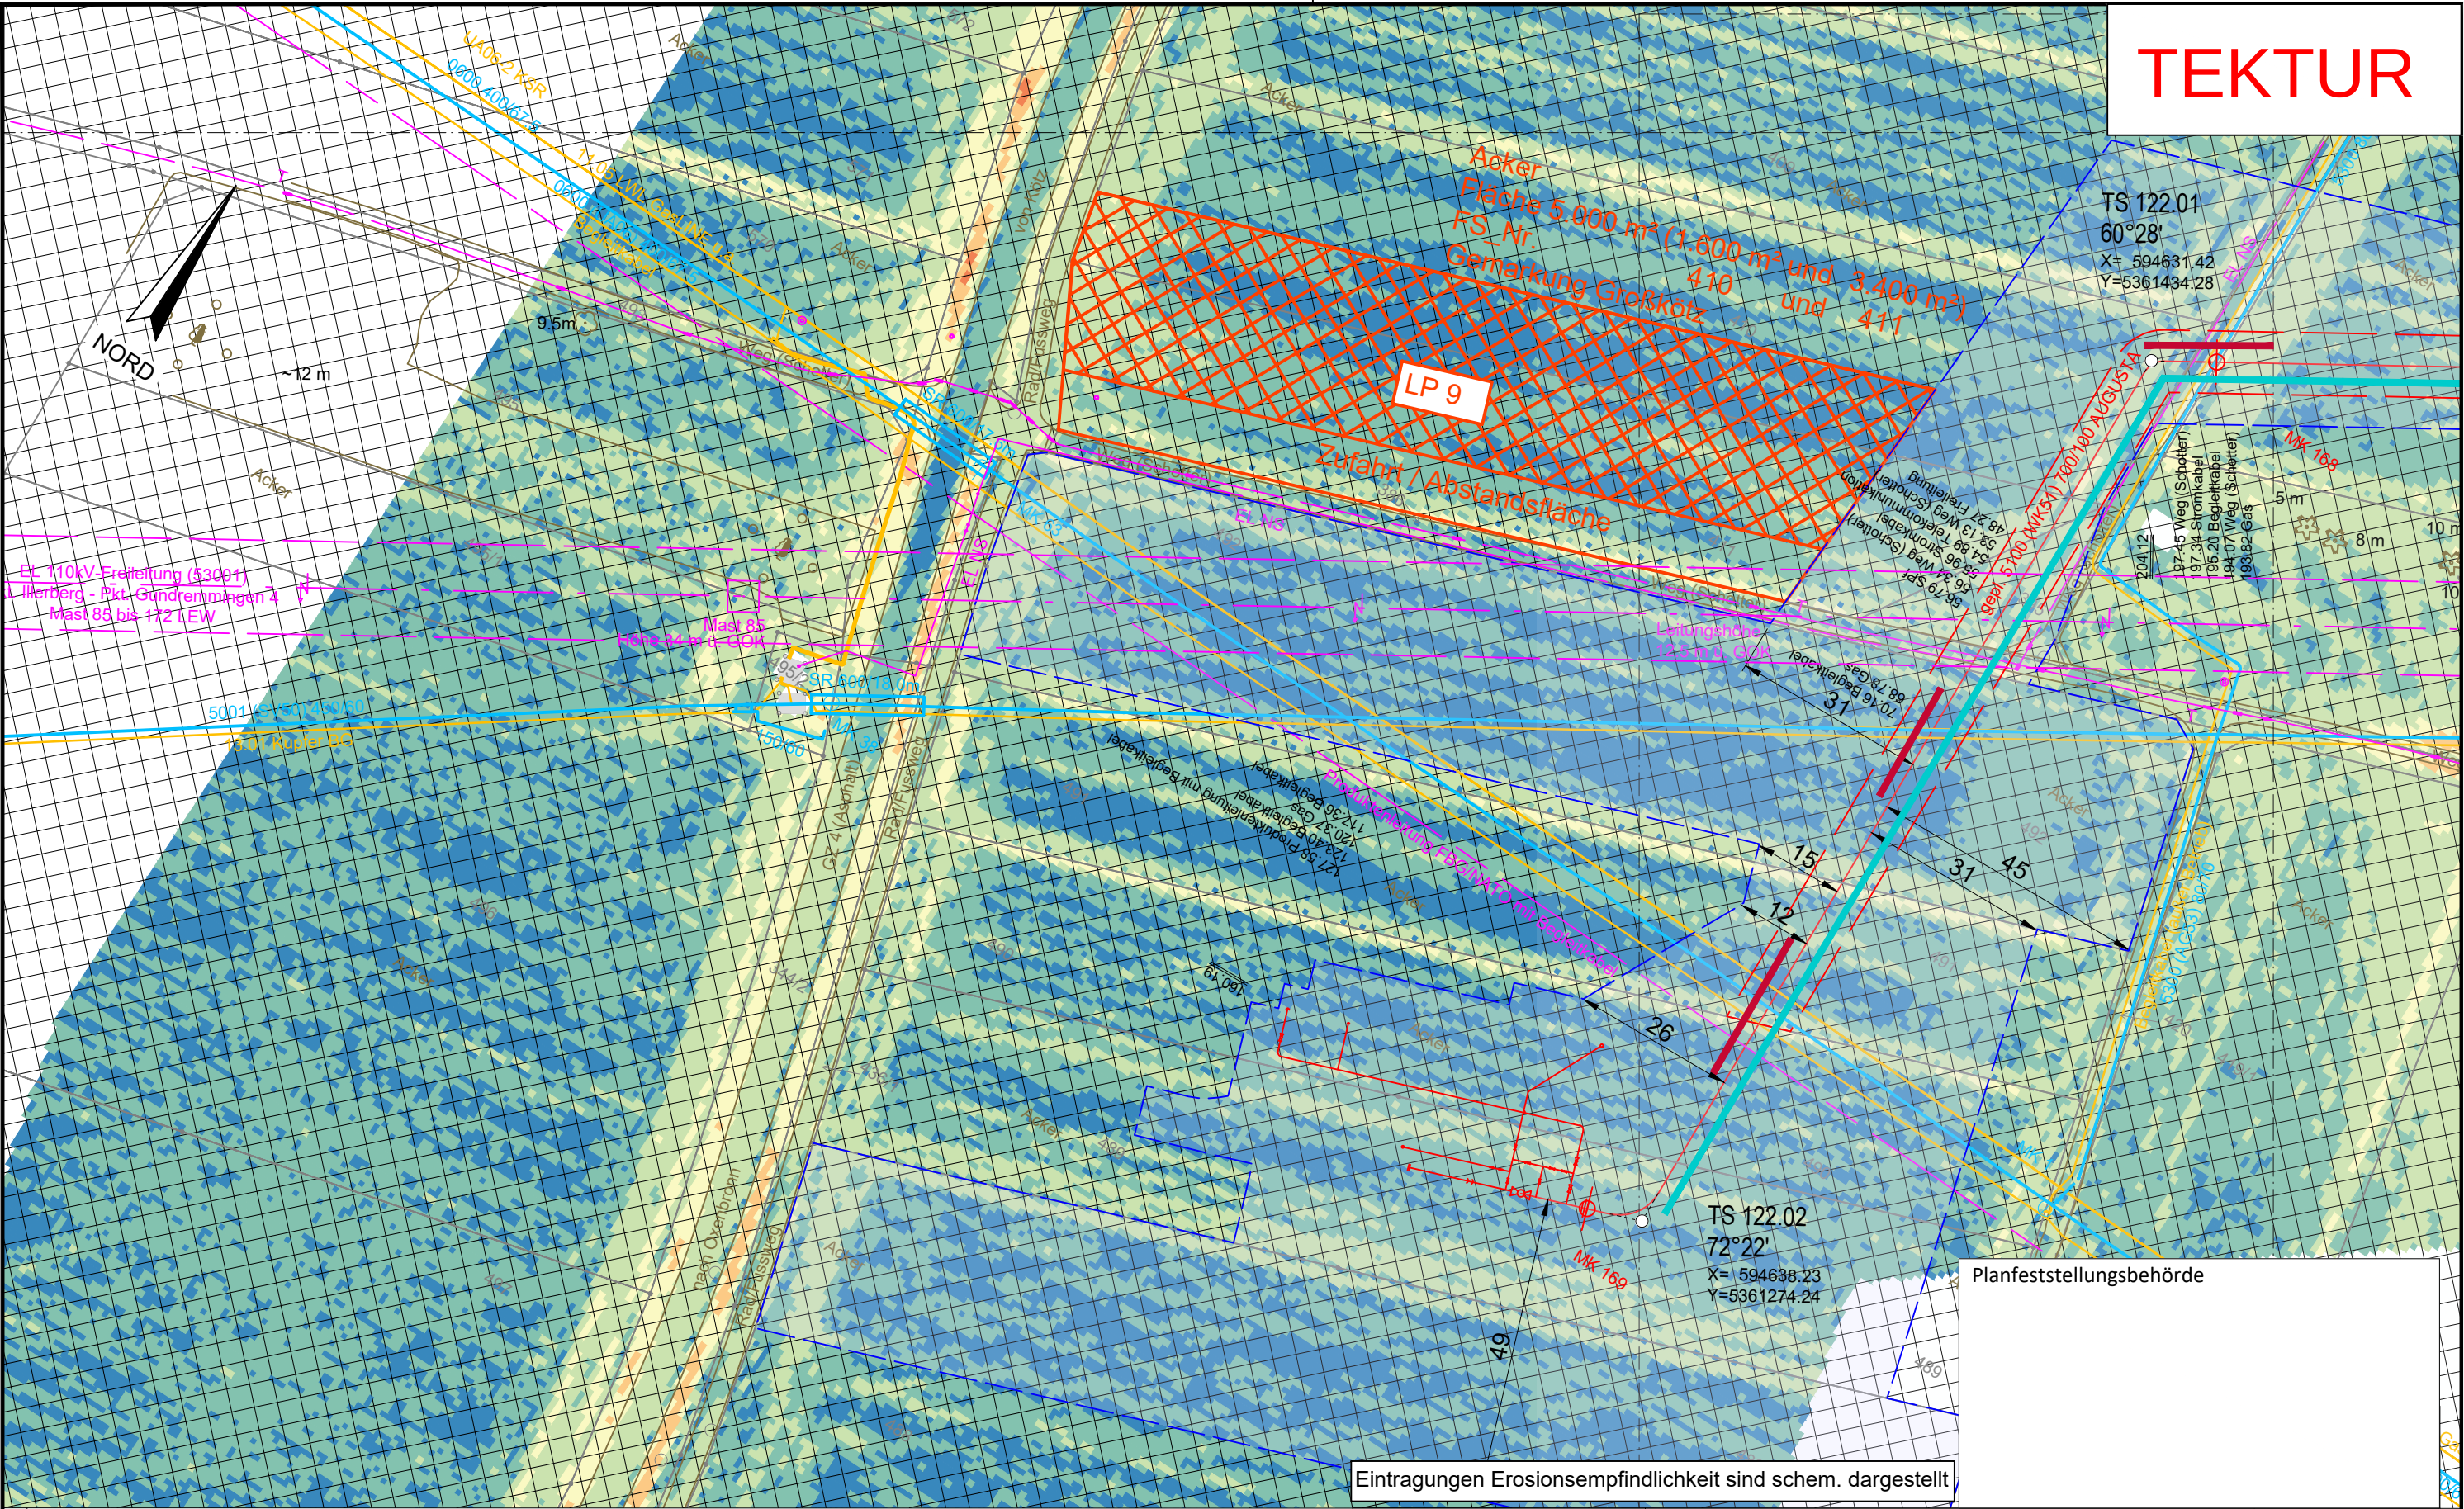


TEKTUR

Legende (themenbezogene Auswahl zum vorliegenden Plan; weitere Verwendungen gemäß Symbol-/ Zeichenverzeichnis):

- | | | | |
|-----------------------|-------------|--|---------------------|
| Gemarkung | — · — · — | Gastransportleitung geplant | — (red) |
| Flurstücks-Grenze | — (blue) | KKS-Anlagen geplant | — (red) |
| Topografie | — (brown) | Schutzstreifen (dingliche Sicherung) | — (dashed red) |
| Fremdleitungen | — (magenta) | TS-Punkt mit Nr., Winkel u. Koordinate | — (red) with symbol |
| Bestand Gas bayernets | — (cyan) | Kilometrierung | km 00+00 |

- | | |
|------------------------------------|---------------------|
| Schilderpfahl (SPf) | — (red) with symbol |
| Schilderpfahl mit Messkontakt (MK) | — (red) with symbol |
| Arbeitsstreifen | — (dashed blue) |

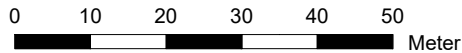

DR. SPANG Ingenieurgesellschaft für Bauwesen, Geologie und Umwelttechnik mbH
Rosi-Wolfstein-Straße 6, 58453 Witten
Telefon: 02302 / 9 14 02 - 0

Plangrundlage: WK5100_GP_TP_TG_241023_Ü+T_WPG		
Plan Nr.: 42.7852/ 2.4		Gezeichnet: Dri/Bt
Datum: 30.10.2024		Geprüft: Behr
Rev.	Datum	Änderung

Geplante Gastransportleitung AUGUSTA von Wertingen nach Kötz
Planunterlagen zum Planfeststellungsverfahren (PF-V)

Anlage 4: Lageplan mit Erosionsempfindlichkeit
Bodenschutzkonzept Lagerplatz 9, Kötz

Bundesland:	Bayern	Regierungsbezirk:	Schwaben	Landkreis:	Günzburg
Datum	27.04.2023	Name	Döring; Hahn / WPG	Format	DIN A3
Erstellt	27.04.2023	Geprüft	Thiele / WPG	Maßstab	1 : 1.000
Freigegeben	27.04.2023	Ambs / bayernets		Revision	0

Leitung 5100 (WK51)
DN 700 MOP 100
Schutzstreifen 10 m

Ingenieurbüro Weishaupt
Planung und Bauüberwachung
im Auftrag der
bayernets
Gas- und Wassertransport systeme

© Geobasisdaten: Bayerische Vermessungsverwaltung

Planfeststellungsbehörde

Eintragungen Erosionsempfindlichkeit sind schem. dargestellt